





VISTA PANORAMICA_1

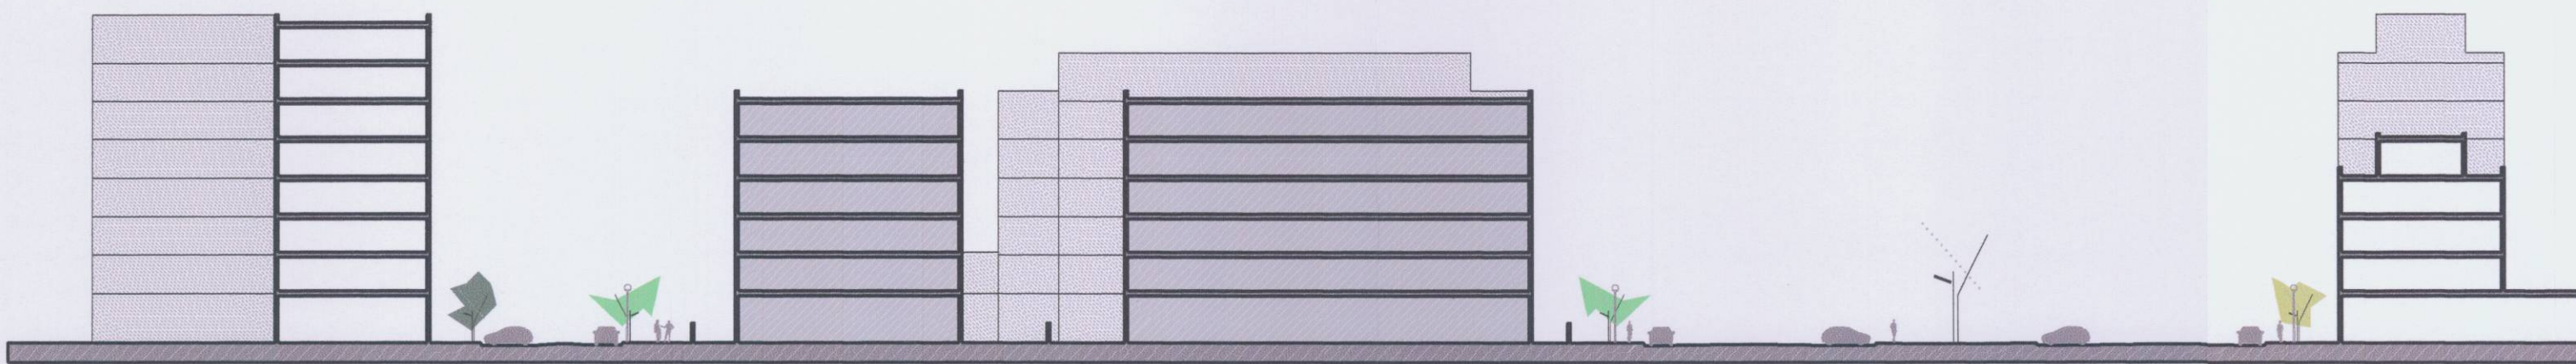

SECCION A_A'

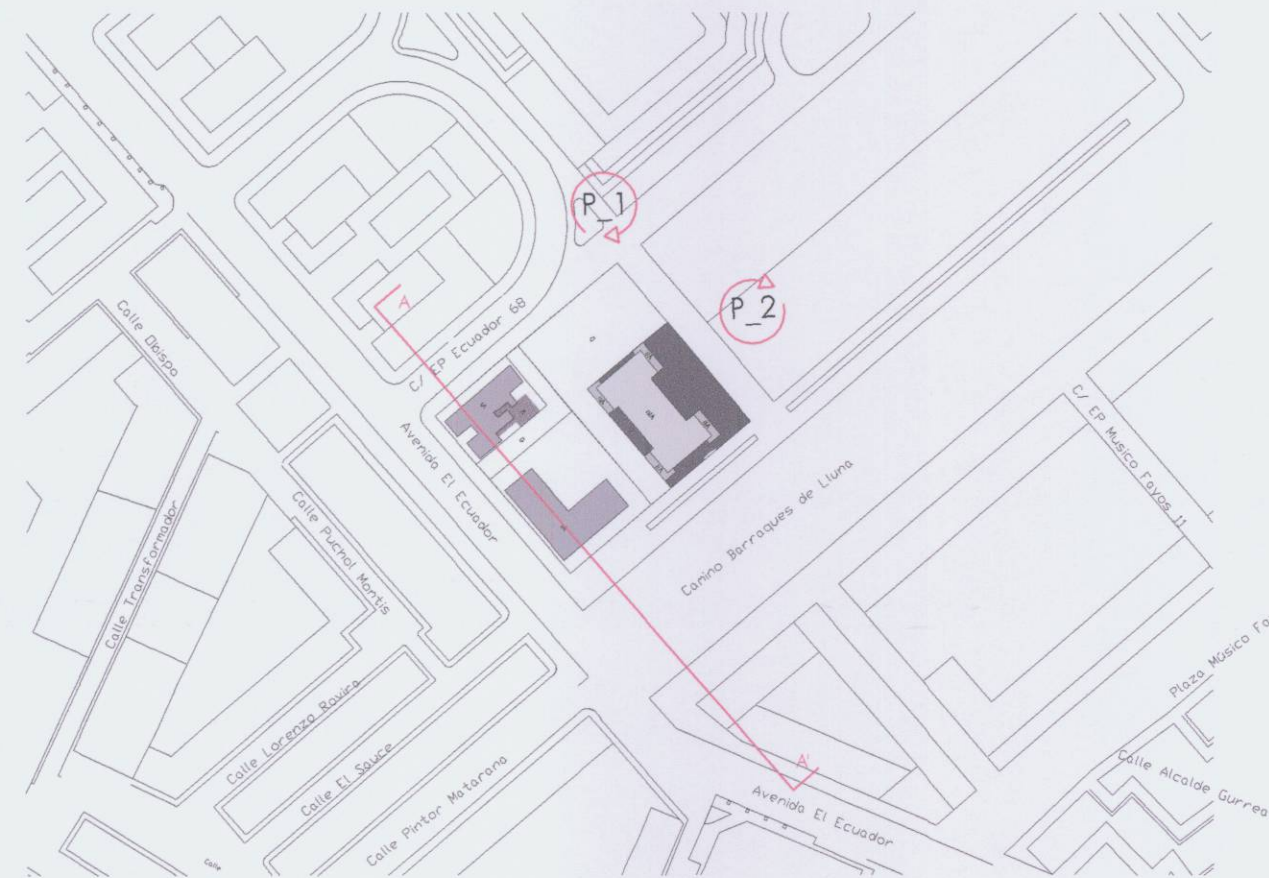

VISTA PANORAMICA_2



AJUNTAMENT DE VALENCIA
DILIGENCIA
Para hacer constar que el presente documento se somete a INFORMACION PÚBLICA por acuerdo de la Junta de Gobierno Local de fecha 25 ABR 2008
Valencia, 5 MAY 2008.
El Secretario,



ESTUDIO DE DETALLE DE ORDENACION DE VOLUMENES
PARCELA 12. P.P. "BENICALAP NORTE"

ED0706C
(VALENCIA)

PROMOTOR
CONSLISA, PROMOCIONES MEDITERRANEAS CARDONA S.L. Y EDITUR 2 S.L.

PLANO
**P-3. PLANO DE PROYECTO
SECCION A_A' Y VISTAS PANORAMICAS 1 Y 2**
ARQUITECTOS

data 01/08 revisió N° 01

VICENTE M. BALLESTER SUBIES
ESCALA
1/500

LUIS ALONSO DE ARMIÑO

TOMÁS CARRASGO ROCA

Febrero de 2007