


SECCION B_B'

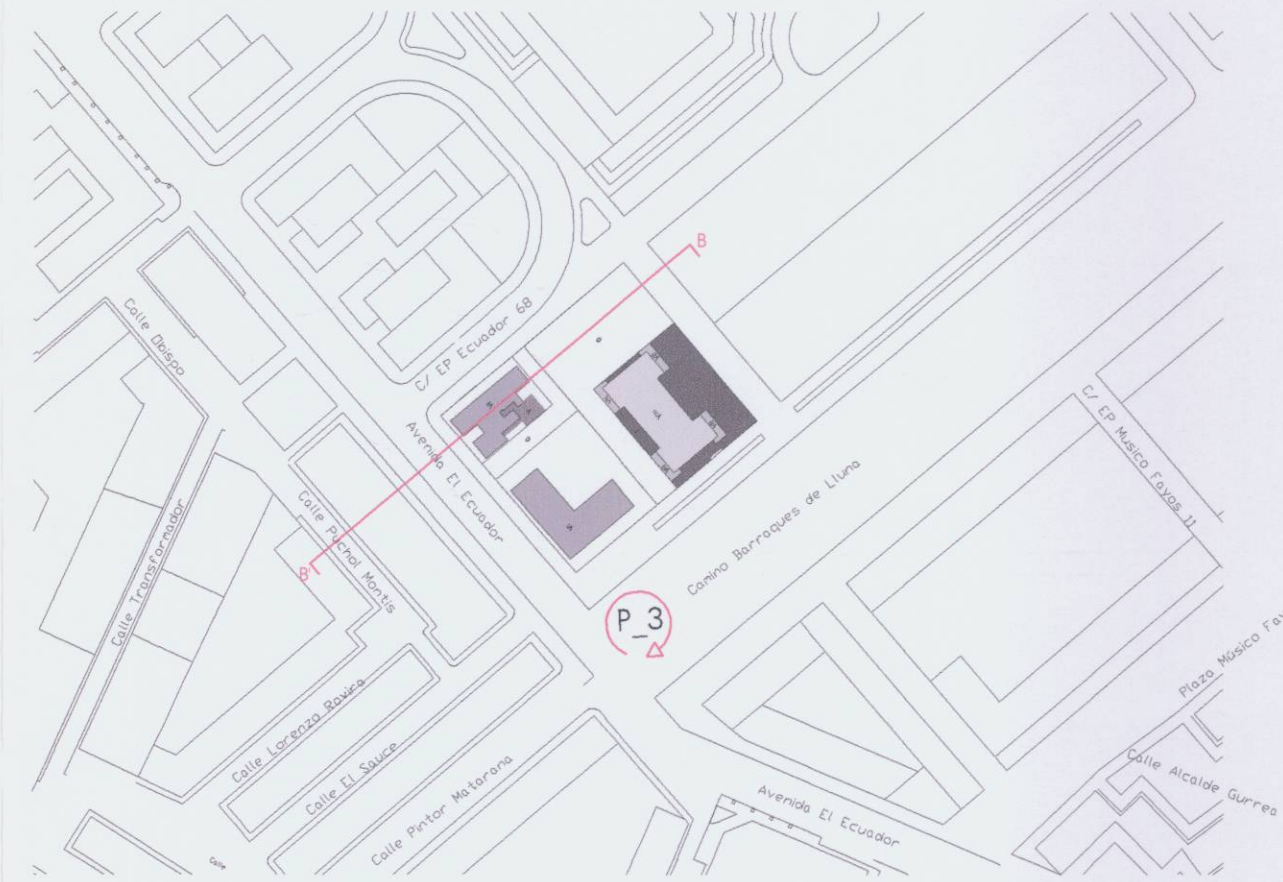

VISTA PANORAMICA_3

COLEGIO OFICIAL DE
ARQUITECTOS DE LA
COMUNIDAD VALENCIANA
-2 ABR. 2008
-VISADO-
A LOS EFECTOS ESTATUTARIOS

AJUNTAMENT DE VALENCIA
DILIGENCIA
Para hacer constar que el presente documento se somete a INFORMACIÓN PÚBLICA por acuerdo de la Junta de Gobierno Local de fecha 25 ABR 2008
Valencia, 5 MAY 2008
El Secretario,

AJUNTAMENT DE VALENCIA
DILIGENCIA
Es fa constar que el present document fou aprovat DEFINITIVAMENT per acord de l'Ajuntament de data 25 JUL 2008
Valencia, 17 OCT 2008
EL SECRETARI

ESTUDIO DE DETALLE DE ORDENACION DE VOLUMENES
PARCELA 12. P.P. "BENICALAP NORTE"

ED0706C
(VALENCIA)

PROMOTOR
CONSLISA, PROMOCIONES MEDITERRANEAS CARDONA S.L. Y EDITUR 2 S.L.

PLANO data 01/08 revisión N° 01

P-4. PLANO DE PROYECTO
SECCION B_B' Y VISTA PANORAMICA 3
ARQUITECTOS

VICENTE M. BALLESTER SUBÍES
ESCALA
1/500

LUIS ALONSO DE ARMIÑO

TOMÁS CARRASCO ROCA

Febrero de 2007