


PLANO DE LOCALIZACIÓN. E. 1/150.000



MAPA DE LA COMUNIDAD VALENCIANA S/E

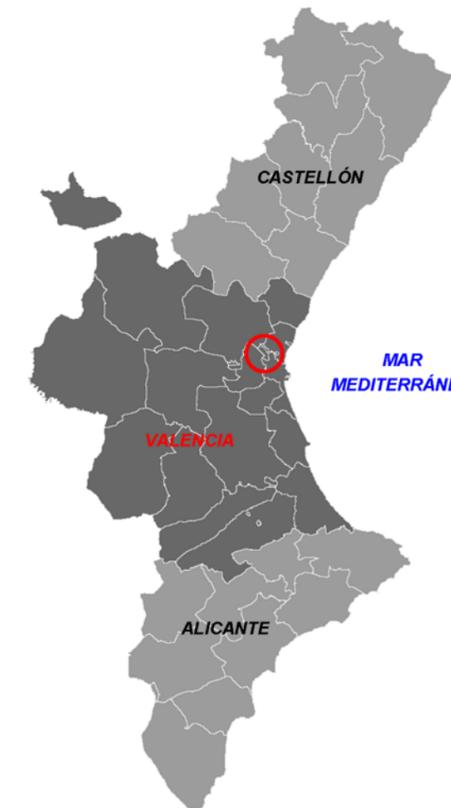

CI. Cirilo Amorós, 2-1. 46004-Valencia.Tel/Fax: 0034 963518232
e-mail: diazysanjuan@dysarq.e.telefonica.net

arquitectos redactores:
Francisco Díaz Martínez (03265)
Salvador Sanjuan Capella (03266)

promotor:
**CONSORCIO
PALACIO DE CONGRESOS DE VALENCIA**



proyecto:
Modificación Puntual del Plan General de Ordenación Urbana de Valencia, en el ámbito del Plan Parcial PRR-1: Ademuz, para Reordenación de la Parcela Dotacional del Palacio de Congresos
ESTUDIO DE INTEGRACION PAISAJISTICA

plano:
Localización

expediente: 2011/03

fecha: marzo 2012

versión: 120328

escala: 1/150.000

número:

EIP-01

El presente documento es copia de su original del que son autores DIAZ Y SANJUAN - ARQUITECTOS. Su utilización total o parcial, así como cualquier reproducción o cesión a terceros requerirá la previa autorización expresa de sus autores, quedando en todo caso prohibida cualquier modificación unilateral del mismo.