

VALORES DE VISIBILIDAD

UMBRALES DE NITIDEZ	VISIBLE	NO VISIBLE
ENTRE 0 y 500 m		
ENTRE 500 y 1500 m		
ENTRE 1500 y 3500 m		
MAS DE 3500 m		

LEYENDA

ZONA DE ACTUACION




LIMITE CUENCA VISUAL

UMBRALES DE NITIDEZ DE 500 m.

UMBRALES DE NITIDEZ DE 1.500 m.

UMBRALES DE NITIDEZ DE 3.500 m.

AMBITO DE ESTUDIO

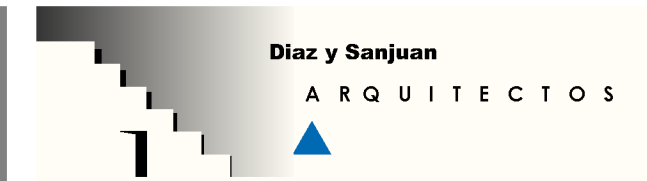

CI. Cirilo Amorós, 2-1. 46004-Valencia. Tel/Fax: 0034 963518232
e-mail: diazysanjuan@dysarq.e.telefonica.net

arquitectos redactores:
Francisco Díaz Martínez (03265)
Salvador Sanjuan Capella (03266)

promotor:

**CONSORCIO
PALACIO DE CONGRESOS DE VALENCIA**



proyecto:

Modificación Puntual del Plan General de Ordenación Urbana de Valencia, en el ámbito del Plan Parcial PRR-1: Ademuz, para Reordenación de la Parcela Dotacional del Palacio de Congresos

ESTUDIO DE INTEGRACION PAISAJISTICA

plano:

Ámbito de Estudio, Cuenca Visual y Umbrales de nitidez

expediente: 2011/03

fecha: marzo 2012

versión: 120328

escala: 1/20.000

número:

EIP-02

El presente documento es copia de su original del que son autores DIAZ Y SANJUAN - ARQUITECTOS. Su utilización total o parcial, así como cualquier reproducción o cesión a terceros requerirá la previa autorización expresa de sus autores, quedando en todo caso prohibida cualquier modificación unilateral del mismo.