



VALORES DE VISIBILIDAD

ZONA DE VISIBILIDAD

 


VISIBLE

 

NO VISIBLE

PUNTOS DE VISIBILIDAD DINAMICOS

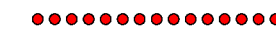

PRINCIPALES



SECUNDARIOS

PUNTOS DE VISIBILIDAD ESTATICOS



PRINCIPALES



SECUNDARIOS

LEYENDA


ZONA DE ACTUACION



LIMITE CUENCA VISUAL



AMBITO DE ESTUDIO

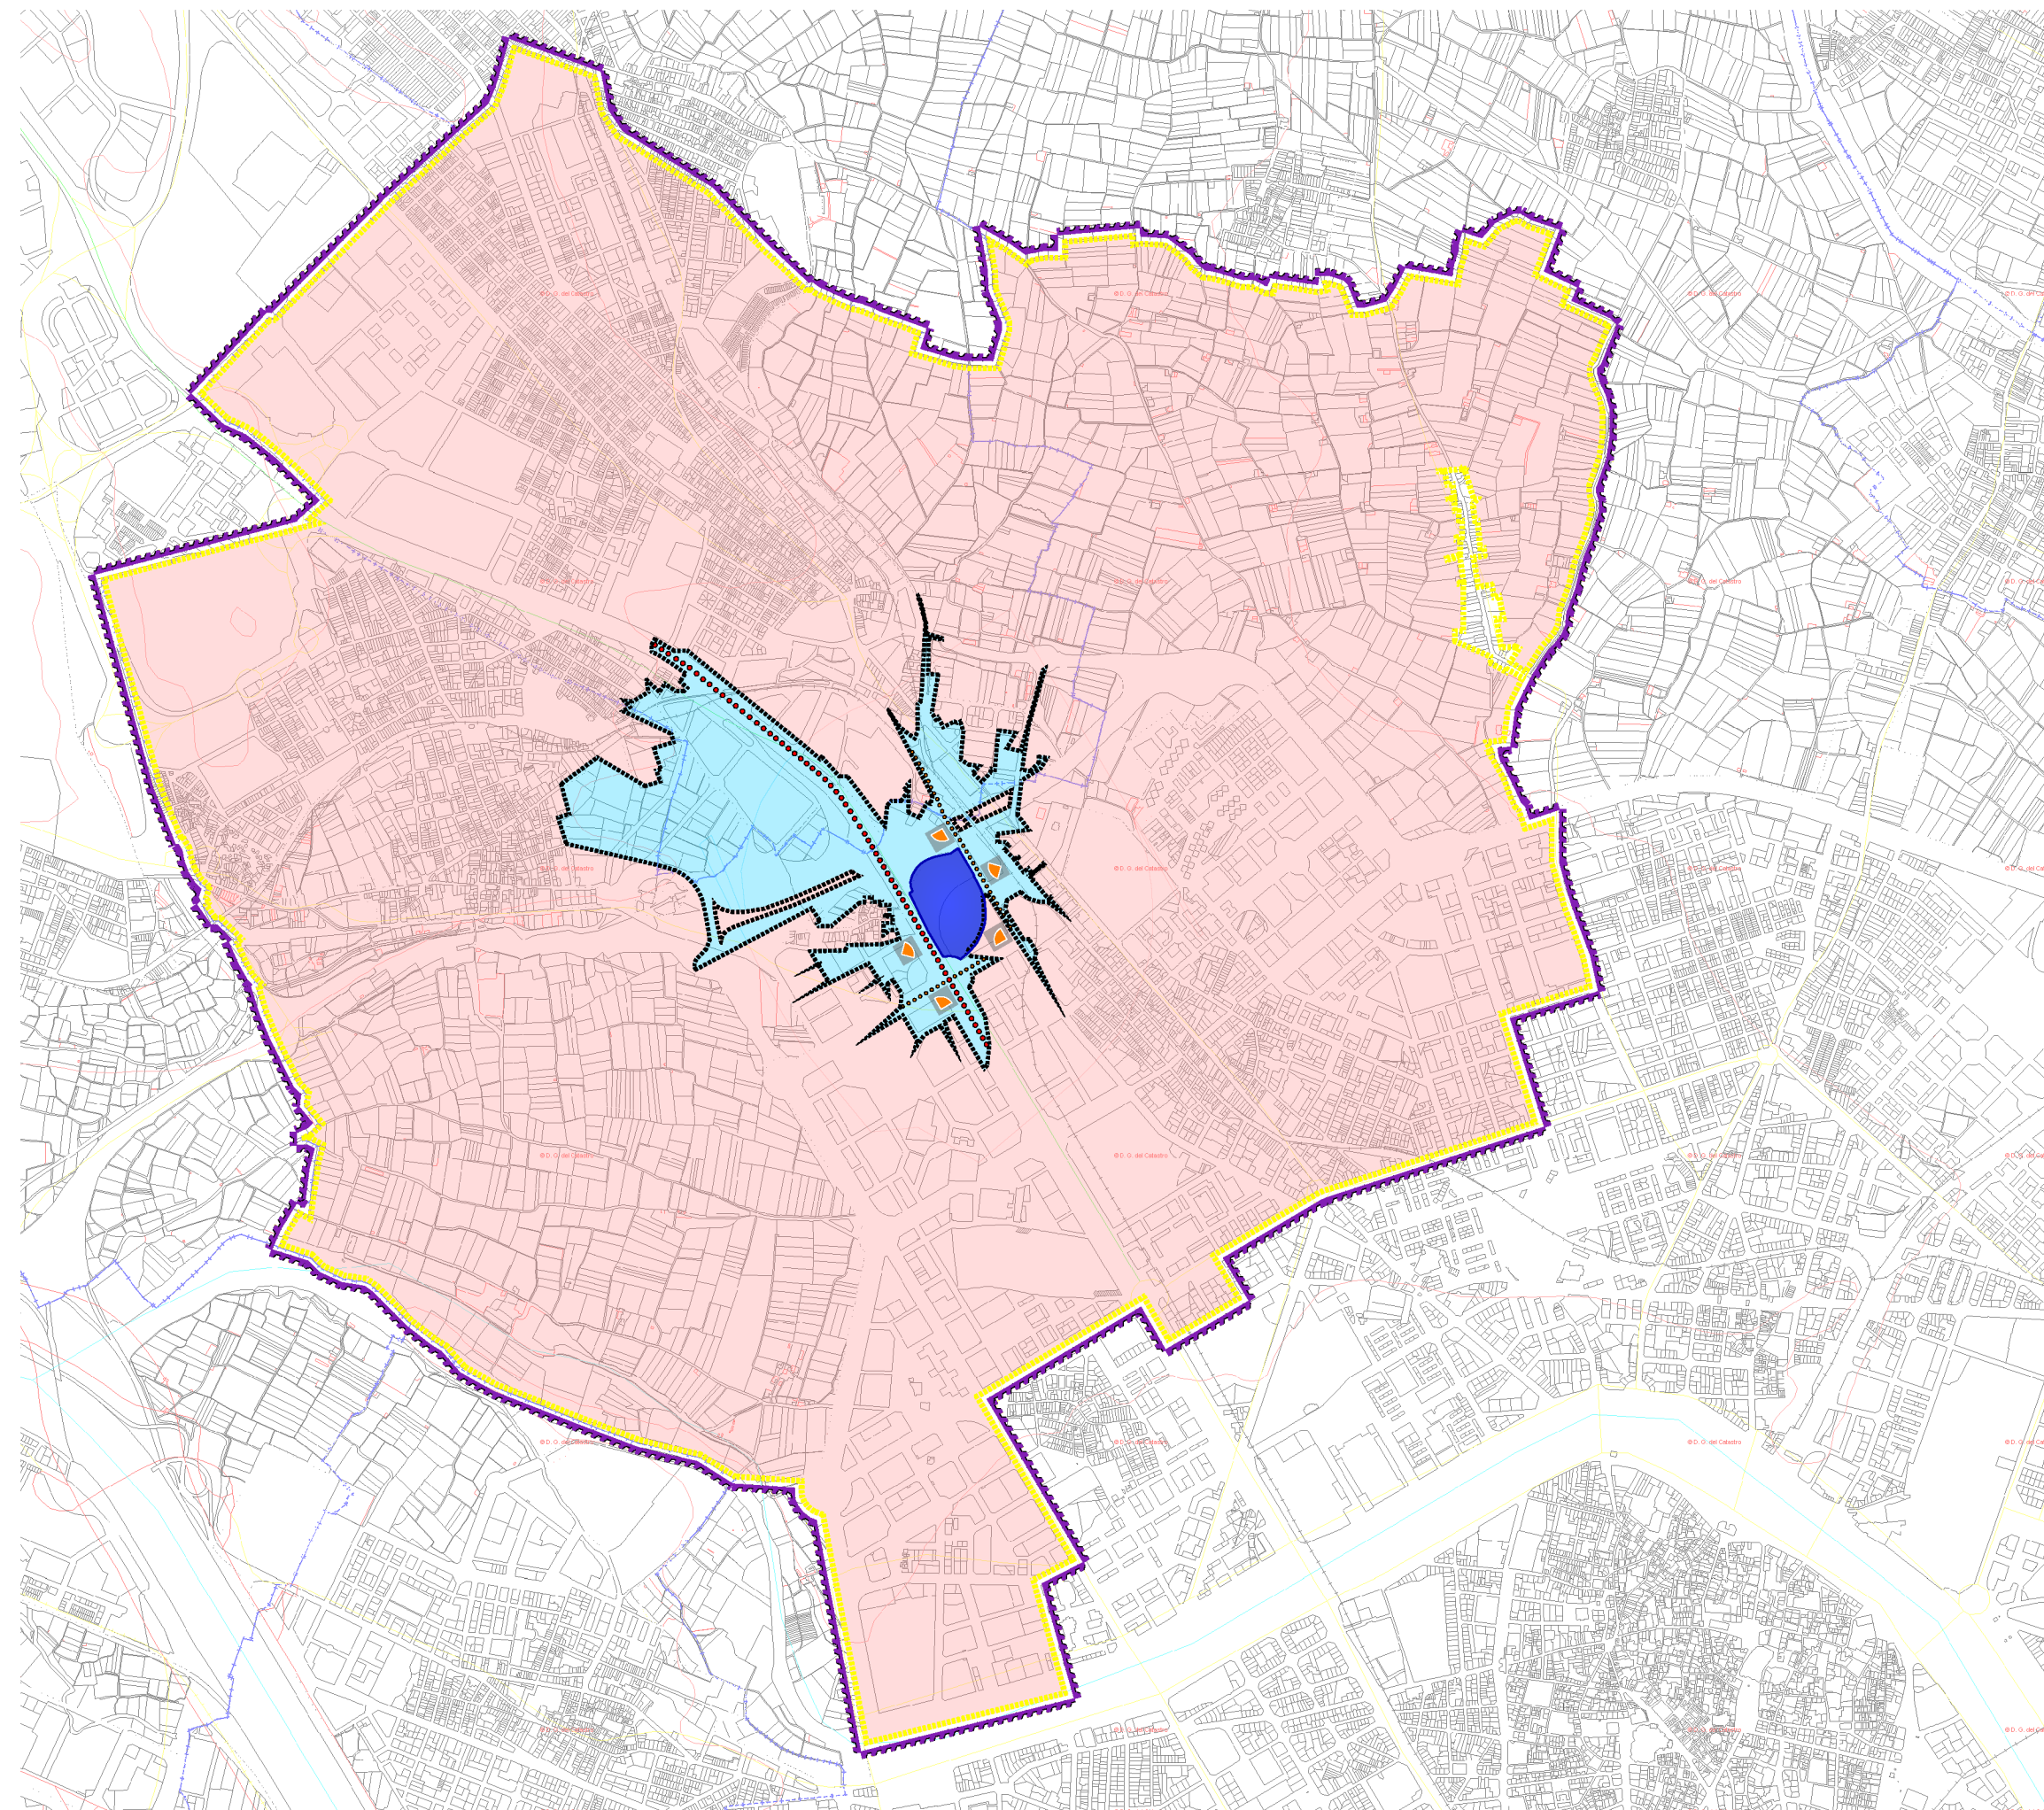

El presente documento es copia de su original del que son autores DIAZ Y SANJUAN - ARQUITECTOS. Su utilización total o parcial, así como cualquier reproducción o cesión a terceros requerirá la previa autorización expresa de sus autores, quedando en todo caso prohibida cualquier modificación unilateral del mismo.



CI. Cirilo Amorós, 2-1. 46004-Valencia. Tel/Fax: 0034 963518232
e-mail: diazysanjuan@dysarq.e.telefonica.net



arquitectos redactores:
Francisco Díaz Martínez (03265)
Salvador Sanjuan Capella (03266)

promotor:
**CONSORCIO
PALACIO DE CONGRESOS DE VALENCIA**



proyecto:
Modificación Puntual del Plan General de Ordenación Urbana de Valencia, en el ámbito del Plan Parcial PRR-1: Ademuz, para Reordenación de la Parcela Dotacional del Palacio de Congresos
ESTUDIO DE INTEGRACION PAISAJISTICA

plano:
**Puntos de Observación y
Mapa de visibilidad**

expediente: 2011/03

fecha: marzo 2012

versión: 120328

escala: 1/20.000

número:

EIP-06