
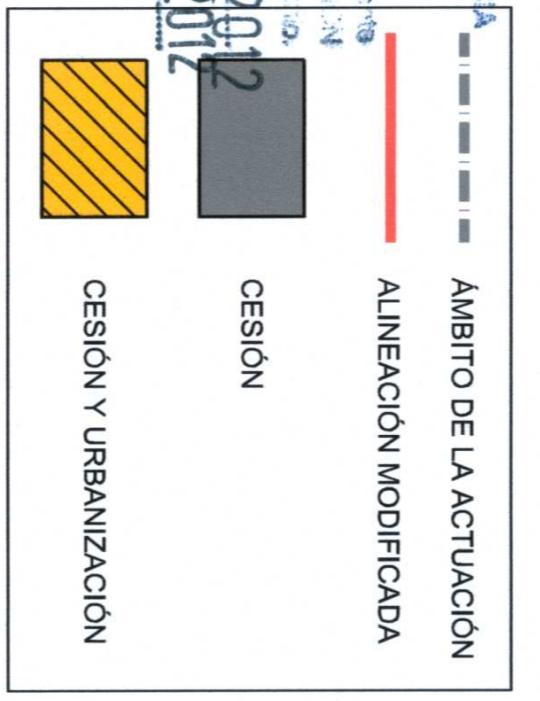


AJUNTAMENT DE VALÈNCIA
 DILIGÈNCIA
 Esta constar que el present document
 fou aprovat definitivament per
 acord de l'Ajuntament Plé de
 data **26 JUNY 2012**
 València, **21 OCT 2012**
 EL SECRETARI


AJUNTAMENT DE VALÈNCIA
 DILIGÈNCIA
 Para poder constar que el present
 document fou aprovat definitivament
 per acord de l'Ajuntament Plé de
 data **24 FEB 2012**
 València, **29 FEB 2012**
 EL SECRETARI



MODIFICACION DEL PLAN GENERAL DE VALÈNCIA ALINEACIONES COLEGIO EL AVE MARIA INSTITUTO DE LAS RELIGIOSAS OPERARIAS DEL DIVINO MAESTRO - AVE MARIANAS		PROMOTOR : ARQUITECTOS :
PLANO : CESIONES DE SUELO		FECHA : FEBRERO 2012
EMPLAZAMIENTO : CALLE CAMPAMENTO, N.º 55 a 61 BENIMAMET - VALÈNCIA		ESCALA : 1/1000
ESCALA GRÁFICA : 		PLANO N.º : C.1
JOSÉ H. GARRIDO PÉREZ ÀNGEL ABAD MELIS		