

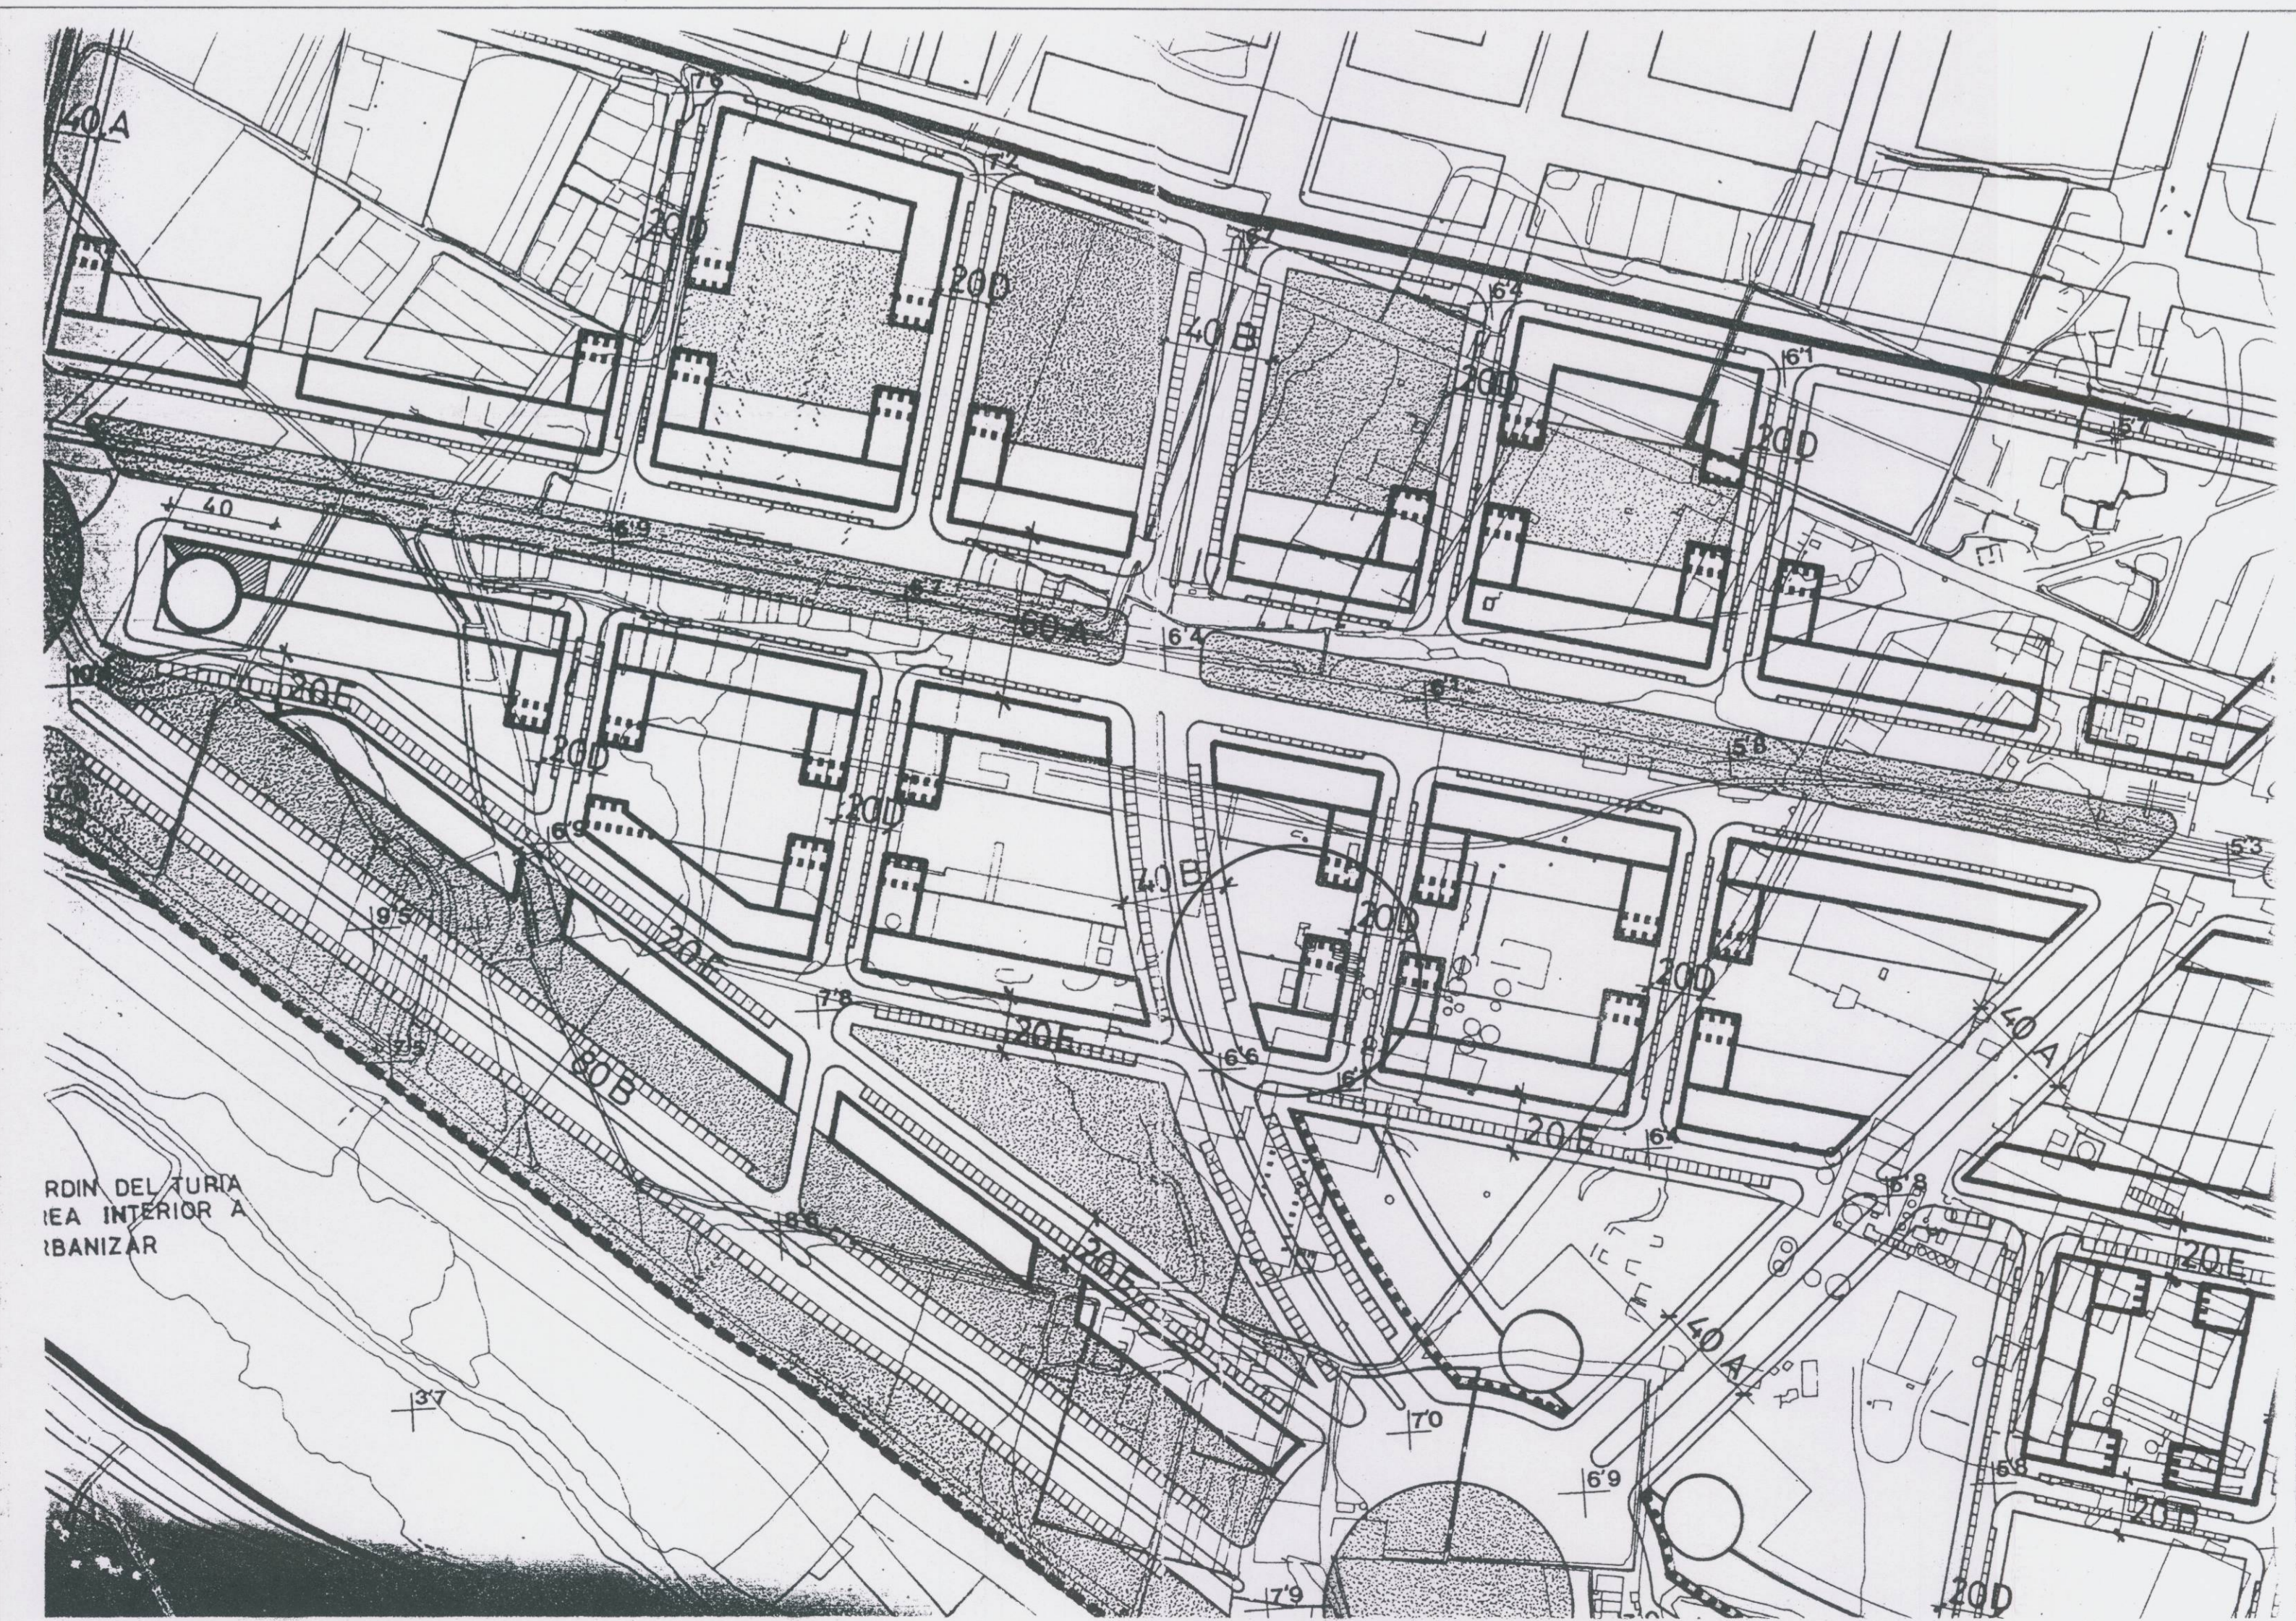
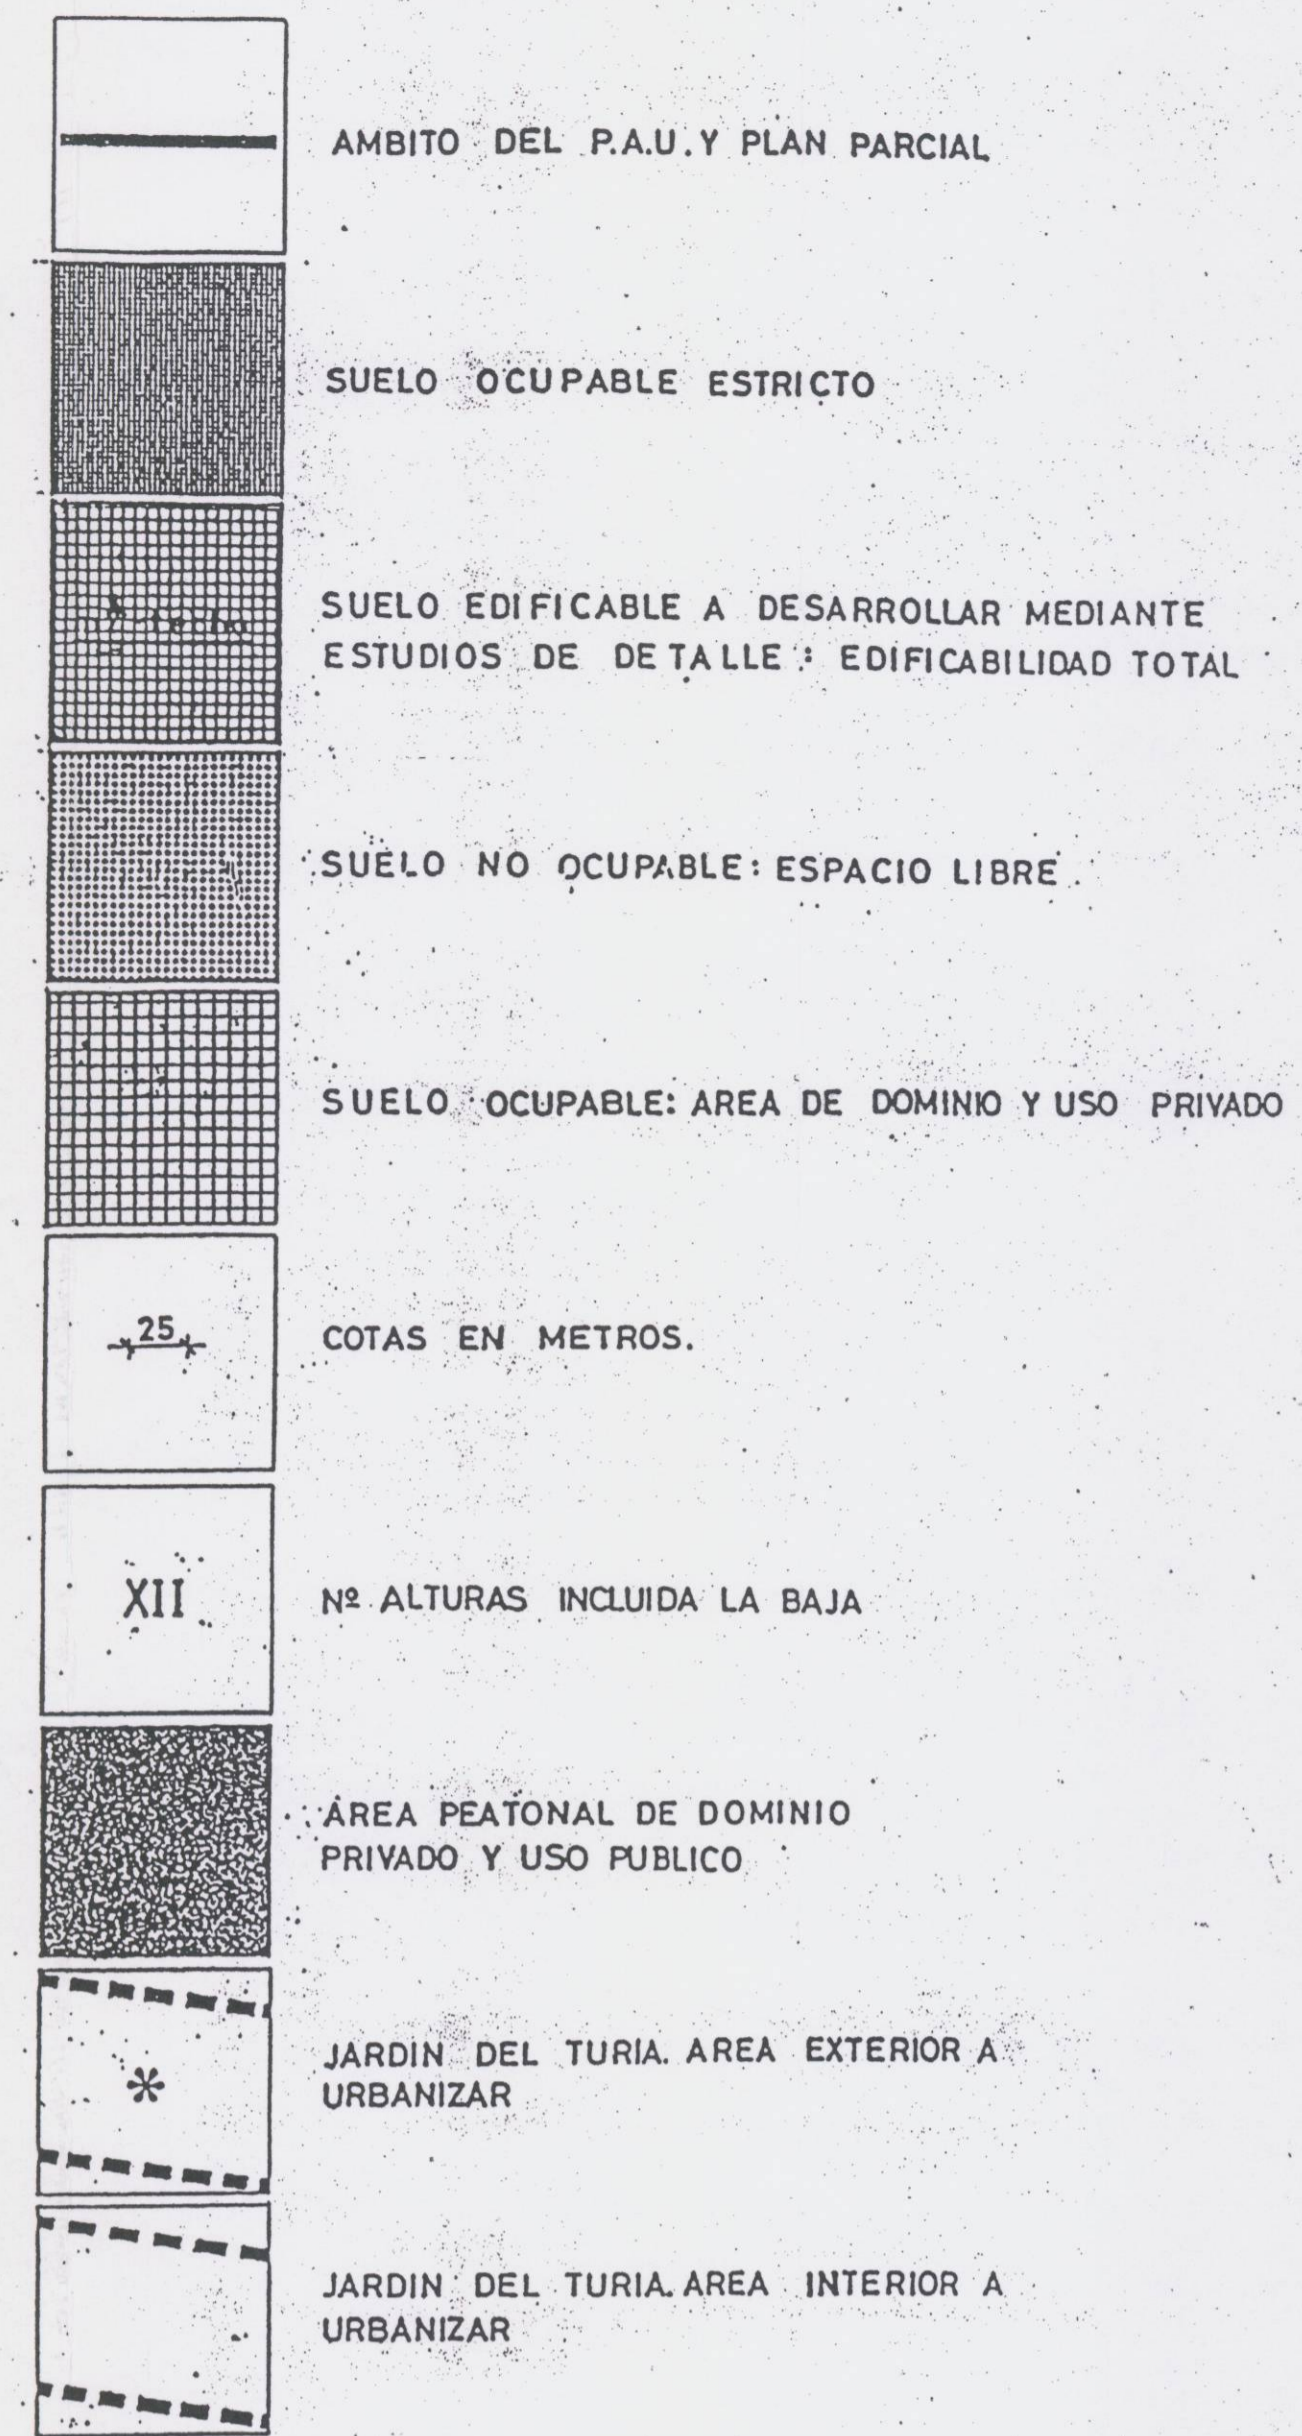


4.2

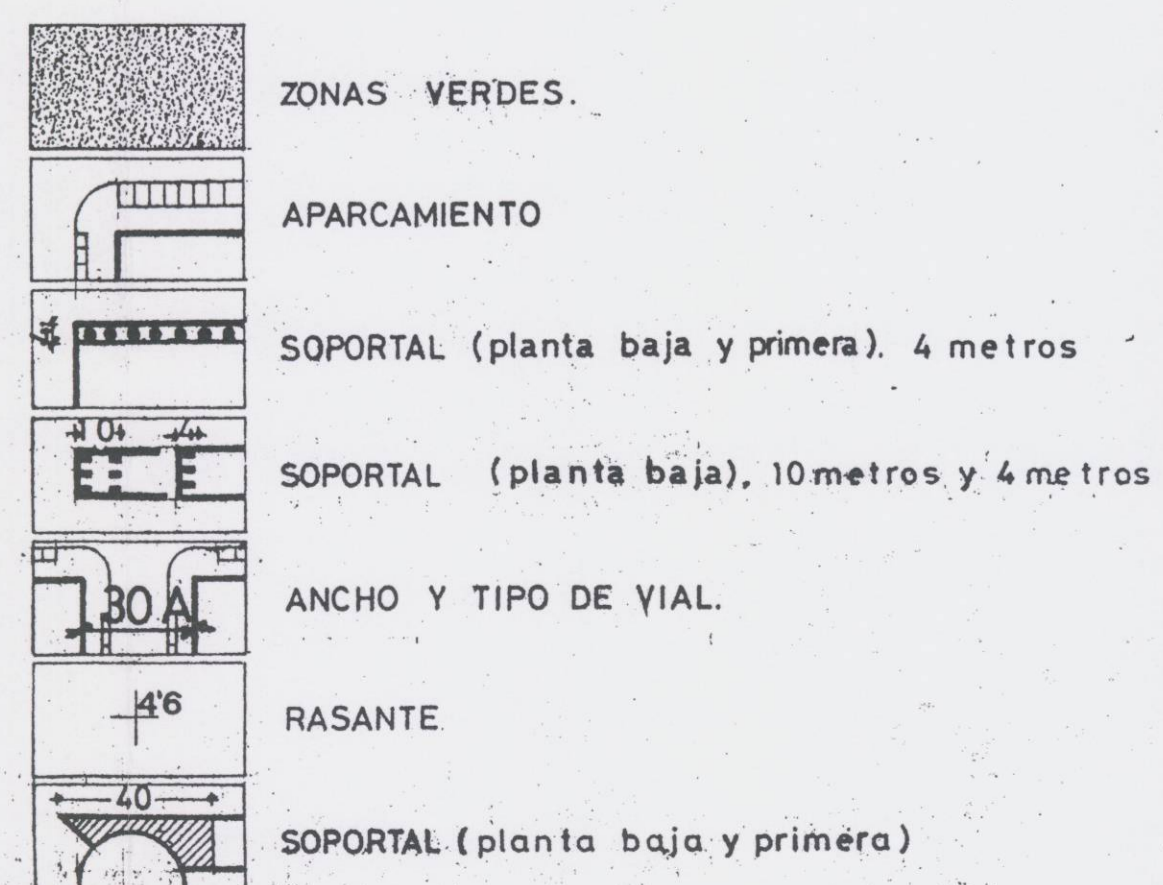

4.3

TIPOS Y SECCIONES DE VIALES

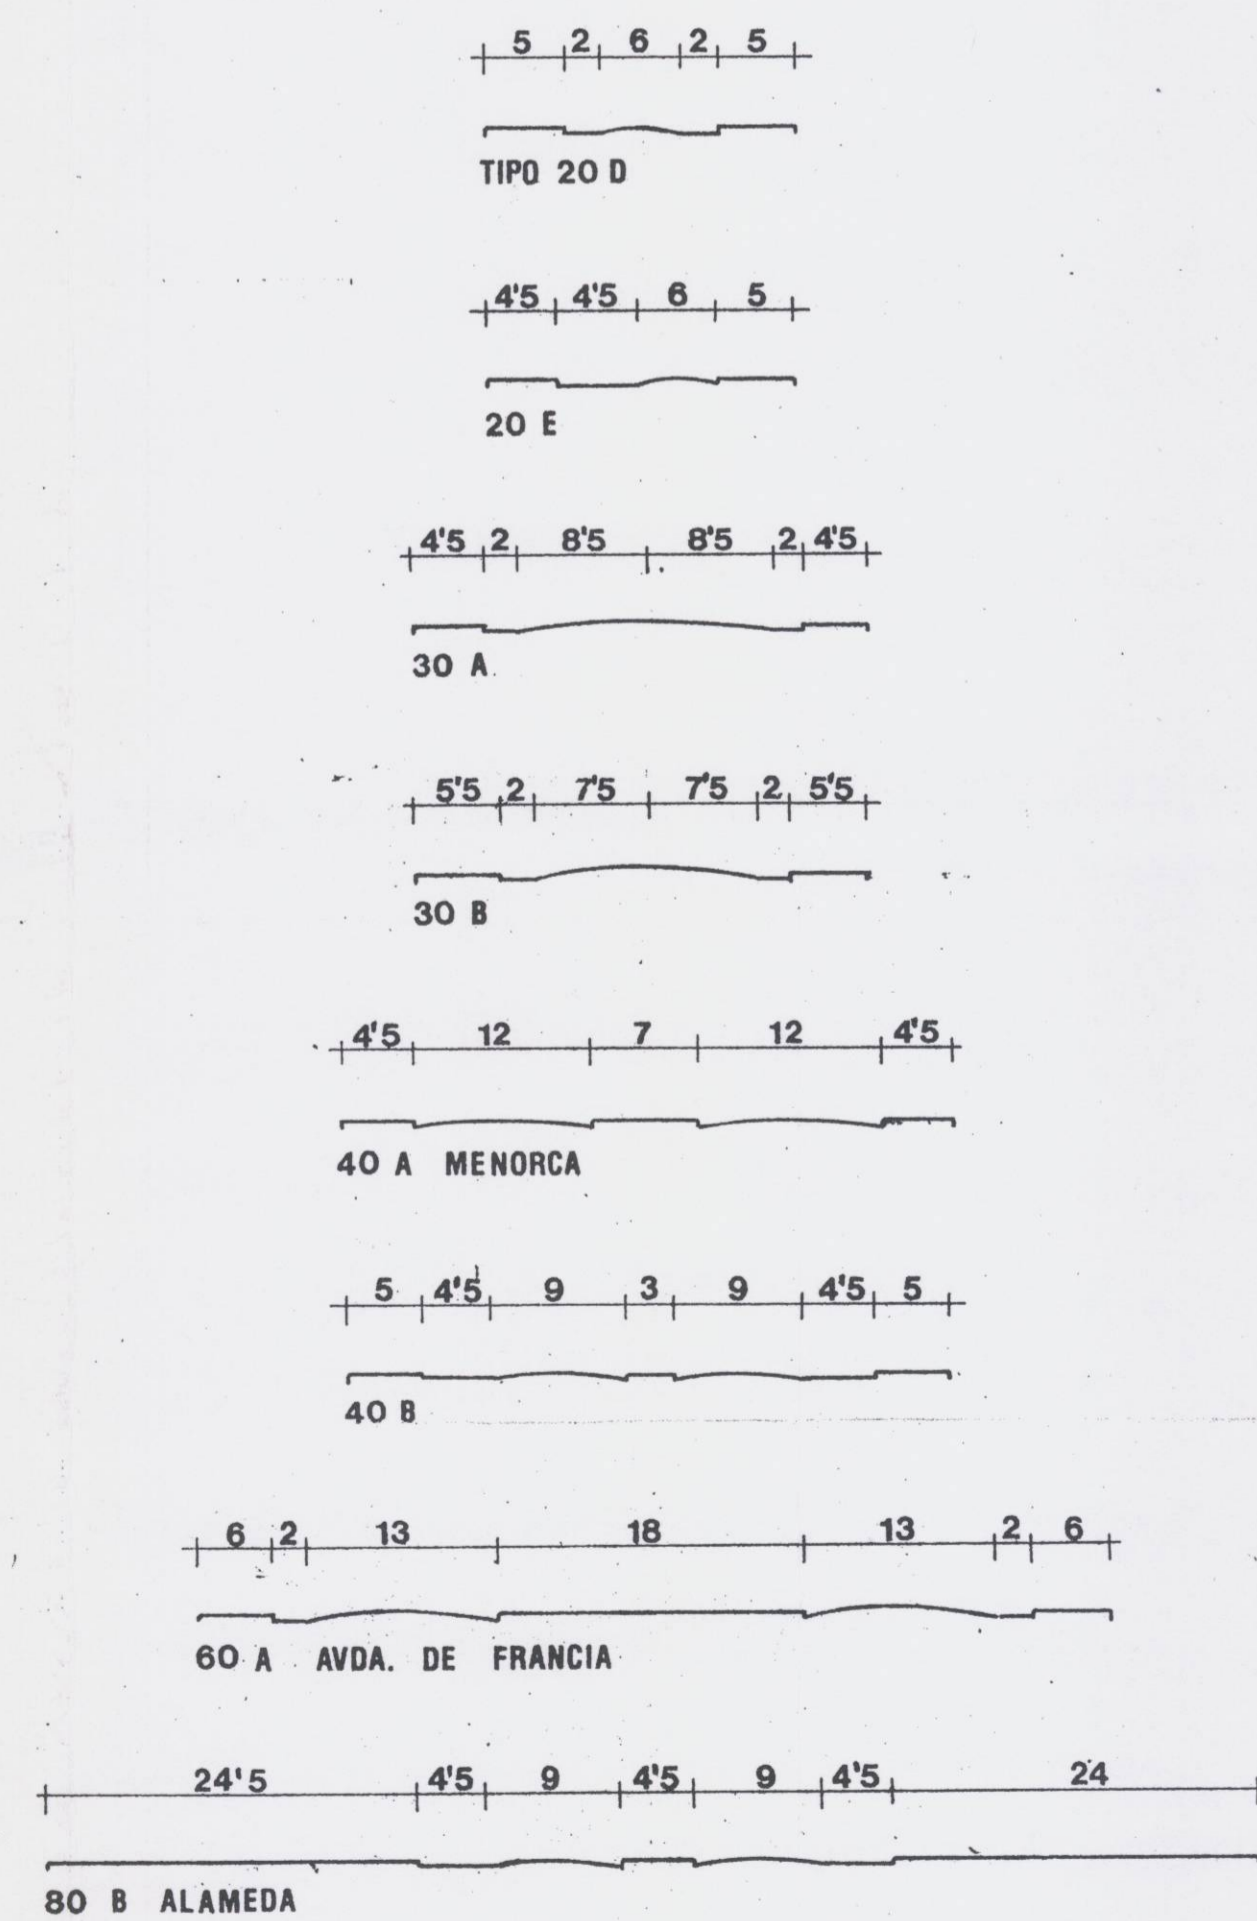

AYUNTAMIENTO DE VALENCIA  
 VISADO  
 23 FEB. 2000  
 A LOS EFECTOS ESTADISTICOS  
 27 Abril 2000  
 19 de Abril 2000

COLEGIO OFICIAL DE  
 ARQUITECTOS DE LA  
 COMUNIDAD VALENCIANA  
 23 FEB. 2000  
 VISADO  
 A LOS EFECTOS ESTADISTICOS

BUENICUENCA.—El presente Documento fue examinado y aprobado por el Excmo. Ayuntamiento Pleno, en sesión celebrada el día 30 de Julio de 2000 en Valencia, a las 19 horas.

PLANO DE INFORMACION

ESTUDIO DE DETALLE : EN LA PARCELA FORMADA EN LA CALLE PINTOR MAELLA, CALLES Nº 9 Y 10 - VALENCIA - (PLAN PARCIAL "AVENIDA DE FRANCIA")	PROMOTOR VALLEHERMOSO S.A.
ORDENACION ACTUAL (HOJAS 4.2 - 4.3 DEL PLAN PARCIAL CON TRAMAS INDICATIVAS)	ARQUITECTOS : CARLOS PRAT C. AVELINA PRAT G.
FECHA : FEBRERO, 2000	SUSTITUYE AL PLANO :
Nº PLANO 1.2	ESCALA 1:2000