


AVENIDA DE FRANCIA

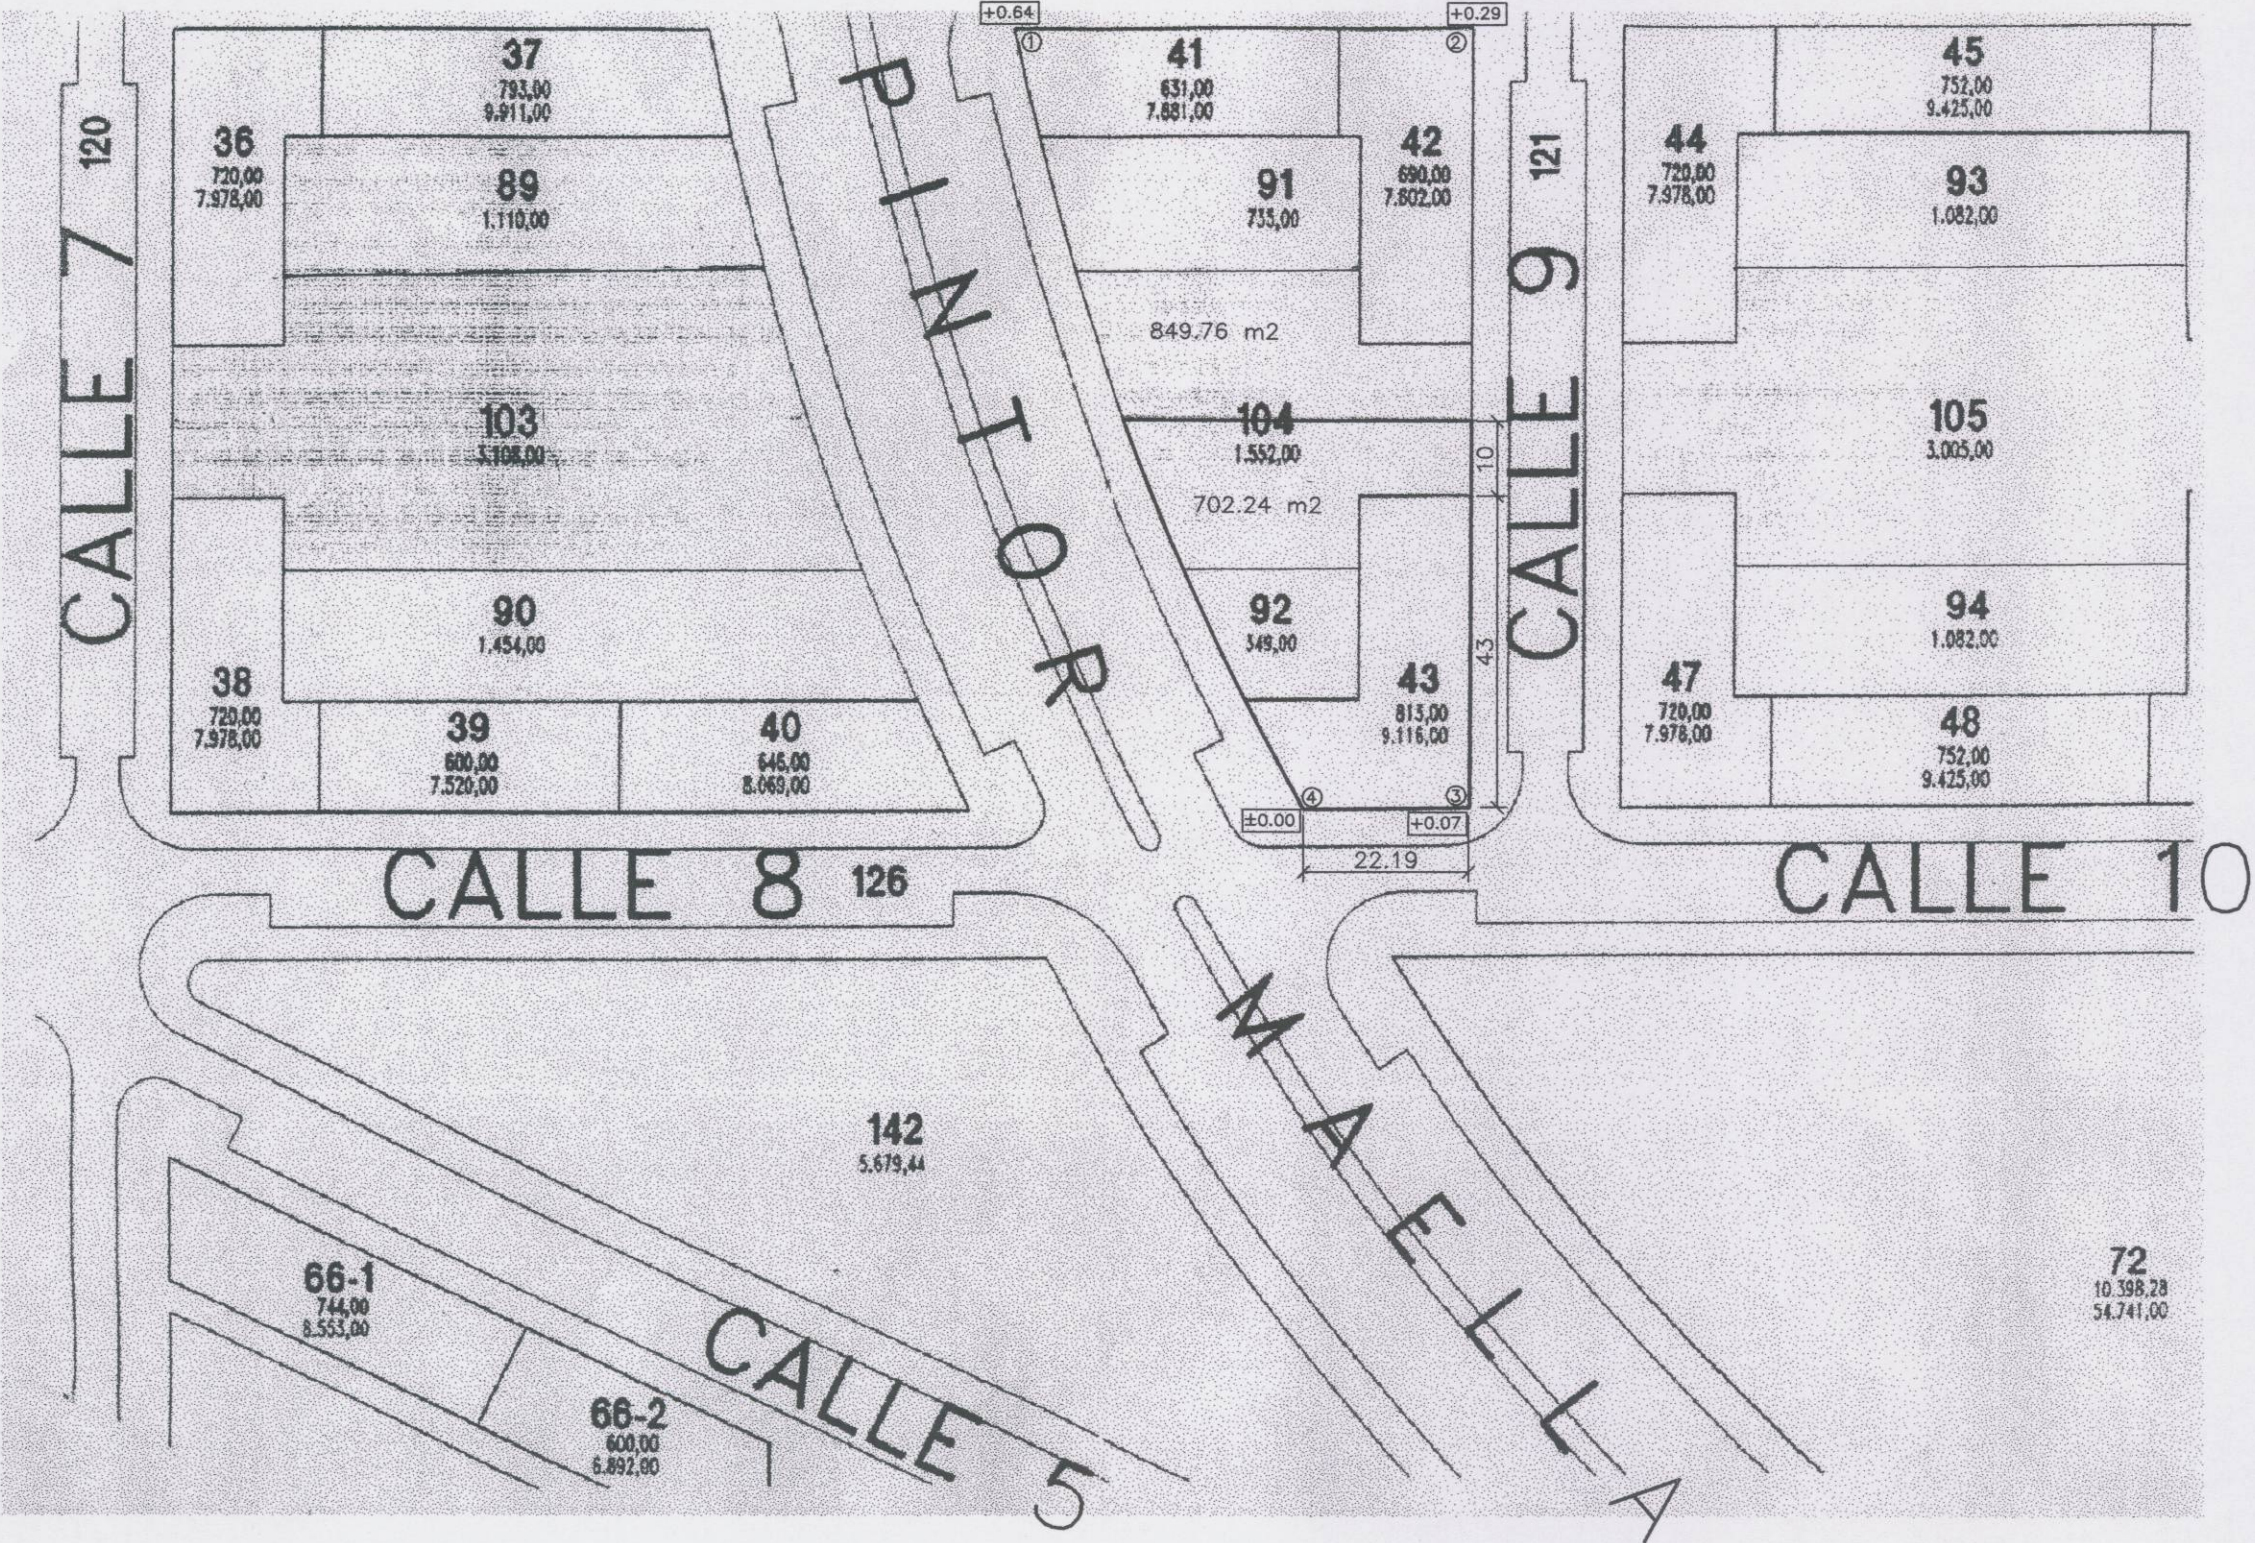

AJUNTAMENT DE VALENCIA
DILIGENCIA

Para hacer constar que el presente documento se somete a INFORMACIÓN PÚBLICA por Resolución de Alcaldía, de fecha 27 Abril 2000

Valencia 28 ABR 2000
El SECRETARIO GENERAL, P.D.

SUPERFICIE PARCELA : 1864.24 m2

EDIFICABILIDAD : 9116 m2

DILIGENCIA.—El presente plano fue aprobado Definitivamente por el Excmo. Ayuntamiento Pleno, en sesión de 30 de Julio de 2000 Valencia, 19 JUL 2000

El Secretario General,
P.D.

PUNTO	X	Y
1	4371297.68	728262.81
2	4371282.77	728322.73
3	4371179.91	728297.13
4	4371185.27	728275.60



PLANO DE INFORMACION

ESTUDIO DE DETALLE :
EN LA PARCELA FORMADA
EN LA CALLE PINTOR
MAELLA, CALLES Nº 9
Y 10 – VALENCIA –
(PLAN PARCIAL "AVENIDA DE FRANCIA")

PROYECTO DE
REPARCELACION
LINEAS Y RASANTES

Nº PLANO
1.4
ESCALA
1:1000

PROMOTOR
VALLEHERMOSO S.A.

ARQUITECTOS :
CARLOS PRAT C.
AVELINA PRAT G.

FECHA : FEBRERO, 2000 SUSTITUYE AL PLANO :

Estudio : C/ Xabia, 9 entresuelo-B-Valencia
Telefono, 96 362 15 33 Fax, 96 362 15 52