

op. 124 / c3

16

Comisión de UTILIDAD
 G. PRODUCTOS Y OBRAS
 21
 Sesión 7 Julio 2003

Expediente Num: 2003 / 407

Unidad Administrativa: 03001 / SERVICIO DE PLANEAMIENTO

Tipo Expediente: 03001 PLAN / PLANEAMIENTO
 Subtipo: PE / PLANES ESPECIALES

Asunto: PE.- CORRECCION ERRORES MODIFICACION PEPRI SEU XEREA

DILIGENCIA: Per fer constar que el present document ha quedat en l'expedient a la Base Cartografica
 Municipal
 Valencia,
 Per la unitat administrativa,

Emplaz: TRINQUETE DE CABALLEROS, 6




1585

2003000202

EXPEDIENTE

MODIFICACIÓ DEL PLA ESPECIAL DE PROTECCIÓ I REFORMA INTERIOR DEL BARRI DE LA SEU-XEREA

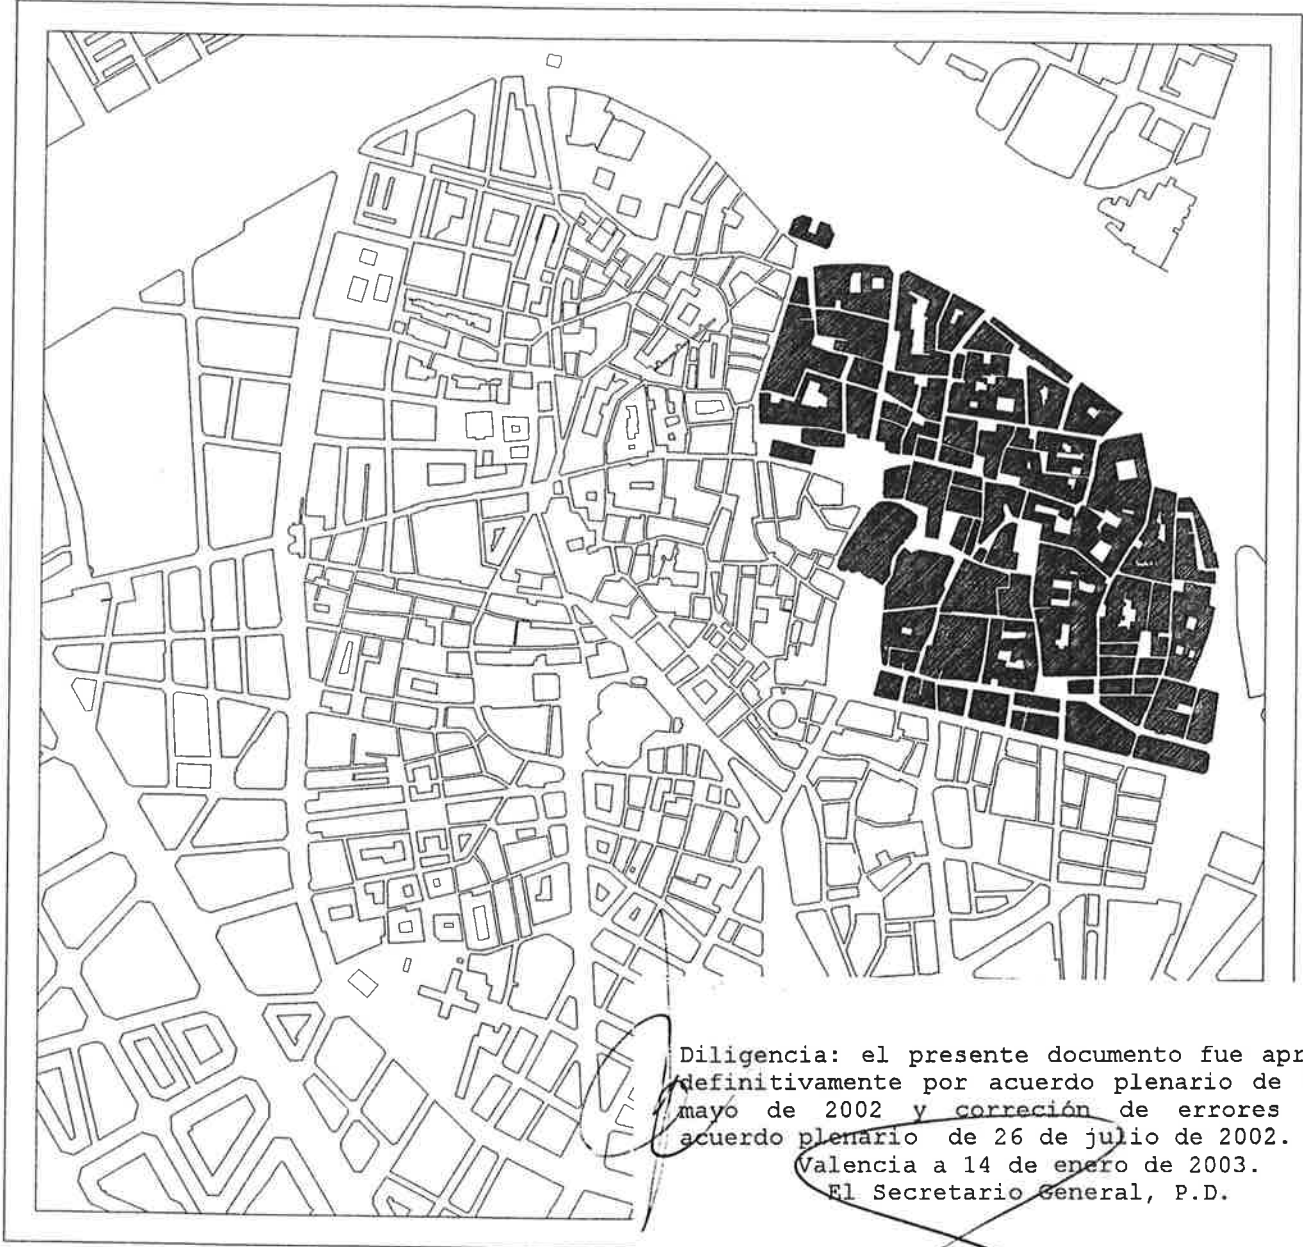


Diligencia: el presente documento fue aprobado definitivamente por acuerdo plenario de 31 de mayo de 2002 y corrección de errores por acuerdo plenario de 26 de julio de 2002. Valencia a 14 de enero de 2003.
El Secretario General, P.D.

<h2>ORDENACIÓ</h2> <h3>PROTECCIONS</h3>	1
---	---


A.D 31-05-2002
26-07-2002
ESCALA: 1/1000



ÀNGEL MARTÍNEZ BALDÓ
arquitecte

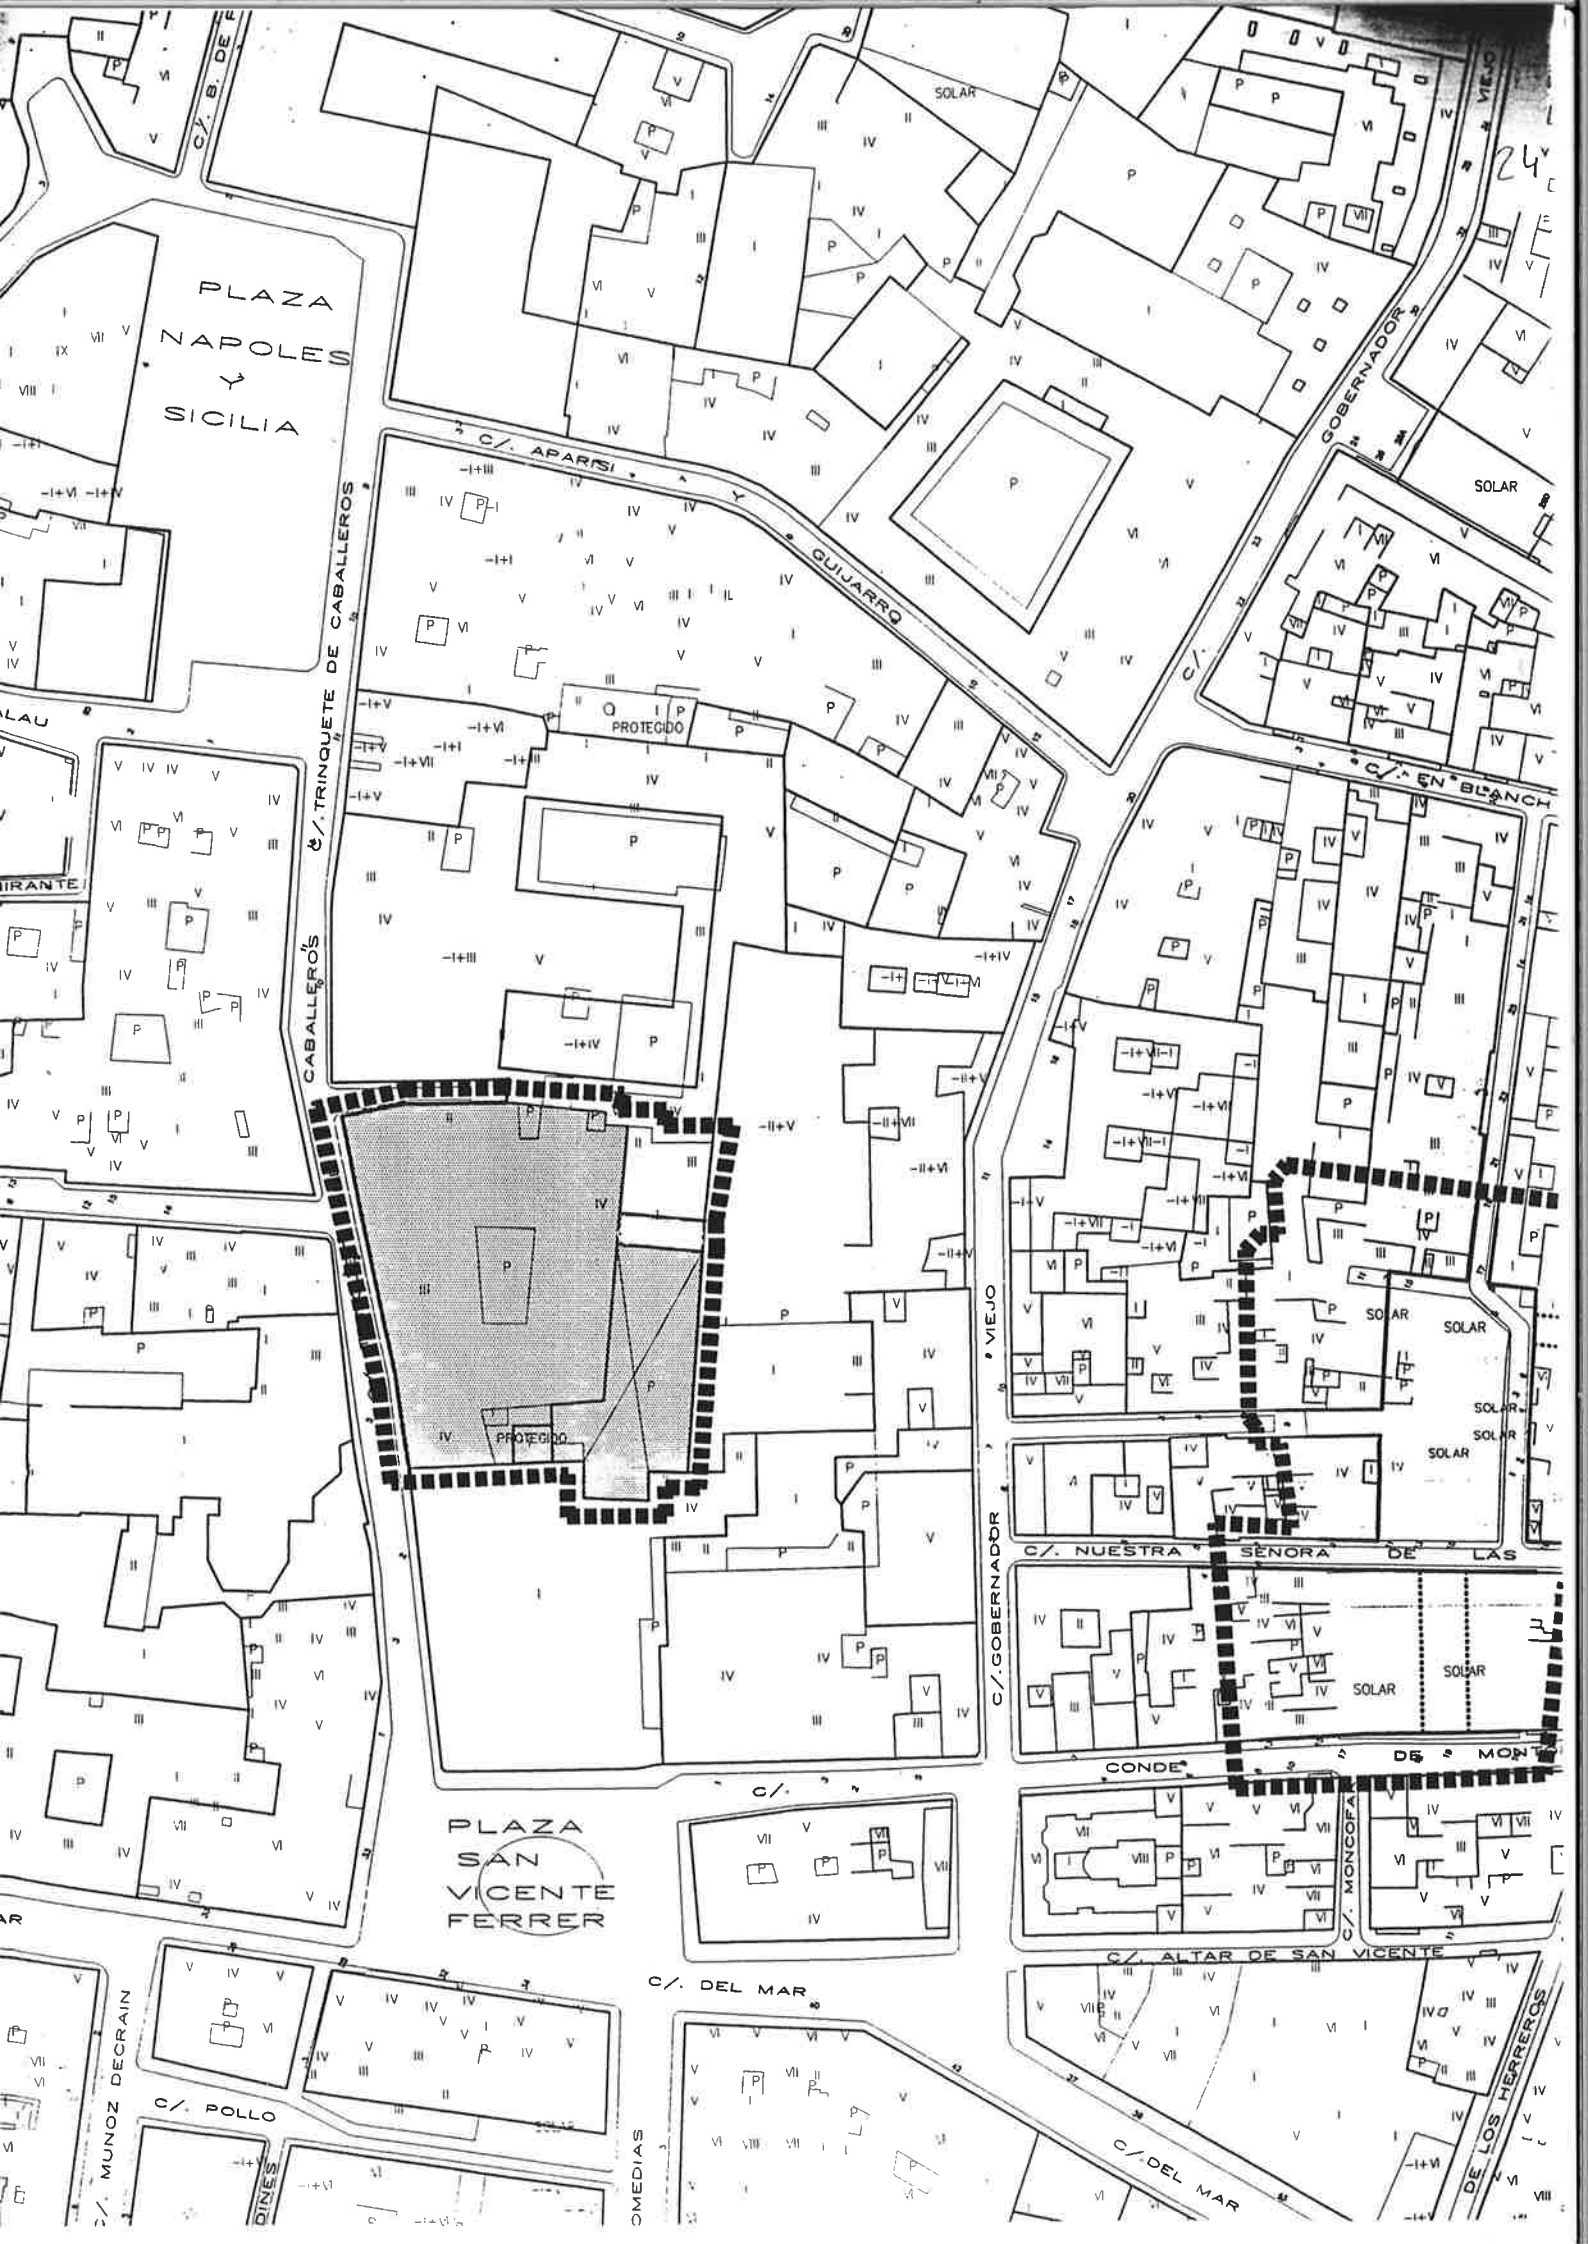

MODIFICACIÓ DEL PLA ESPECIAL DE PROTECCIÓ I REFORMA INTERIOR DEL BARRI DE LA SEU-XEREA

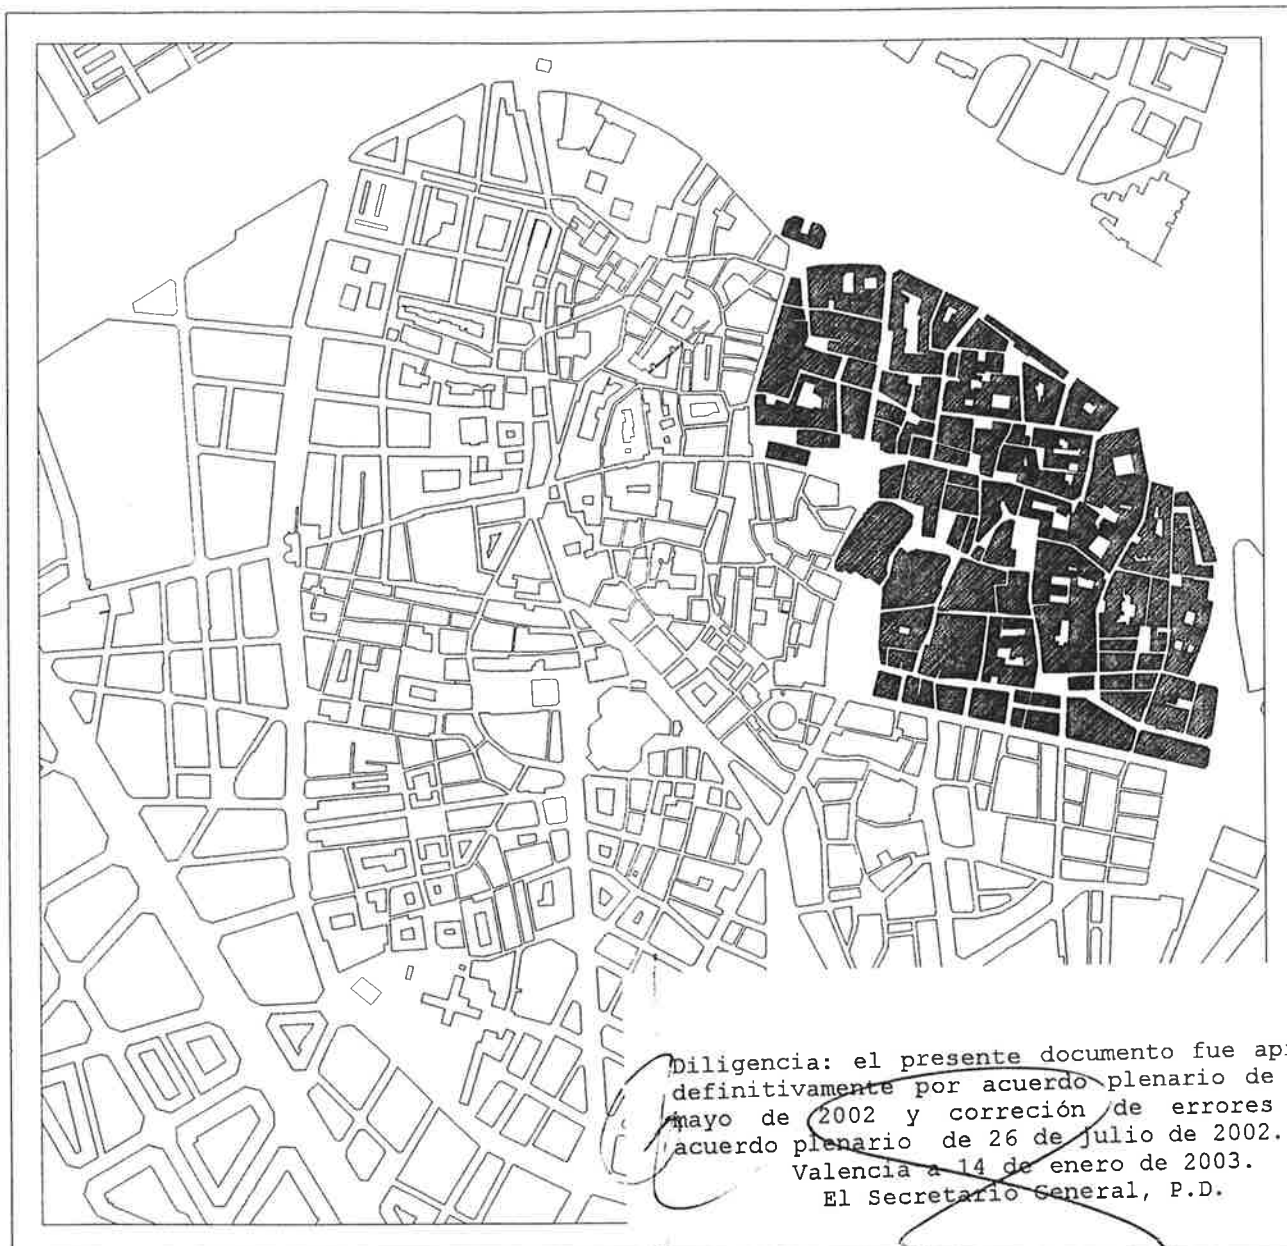

Diligencia: el presente documento fue aprobado definitivamente por acuerdo plenario de 31 de mayo de 2002 y corrección de errores por acuerdo plenario de 26 de julio de 2002. Valencia a 14 de enero de 2003.
El Secretario General, P.D.

ORDENACIÓ


RÈGIM URBANÍSTIC: EDIFICACIÓ I GESTIÓ

2

A.D 31-05-2002
26-07-2002
ESCALA: 1/1000



ÀNGEL MARTÍNEZ BALDÓ
arquitecte

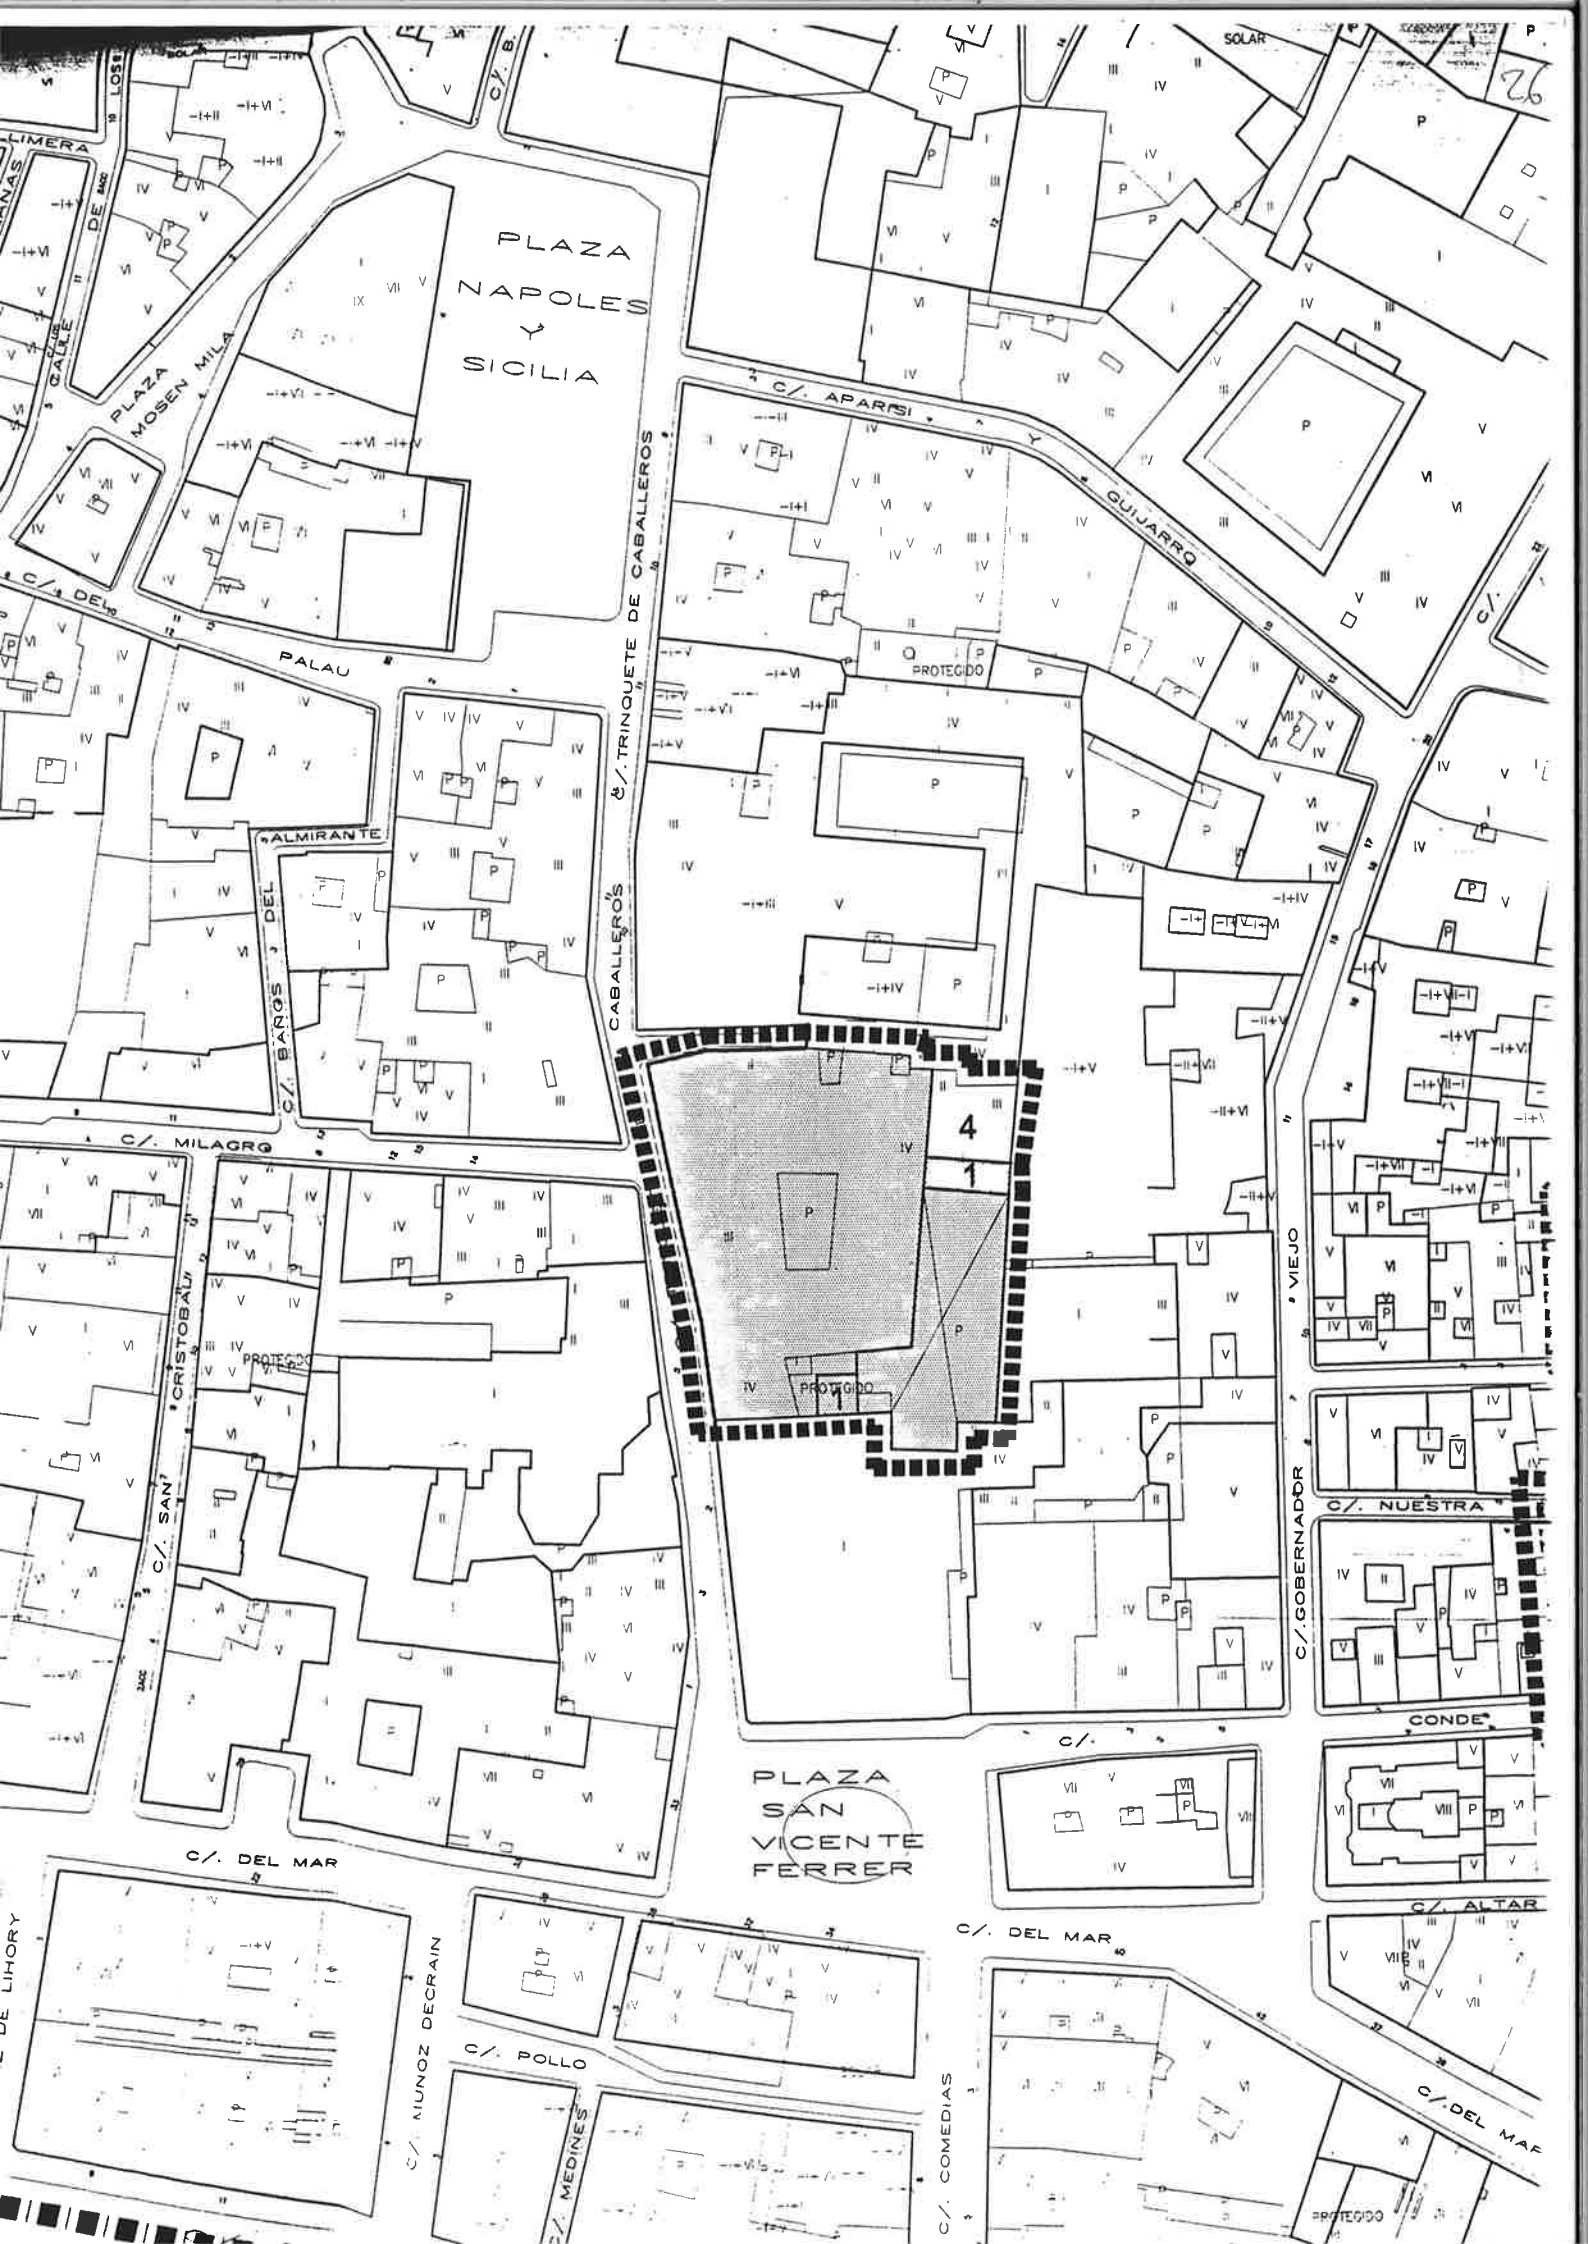

PLAZA
NAPOLES
Y
SICILIA

PLAZA
MOSEN MILA

PLAZA
SAN
VICENTE
FERRER

26

4

1