


EJEMPLO DE POSIBLE DISTRIBUCION DE VOLUMENES EN BASE A LAS ORDENANZAS DE P.P. (SIN VALOR NORMATIVO)

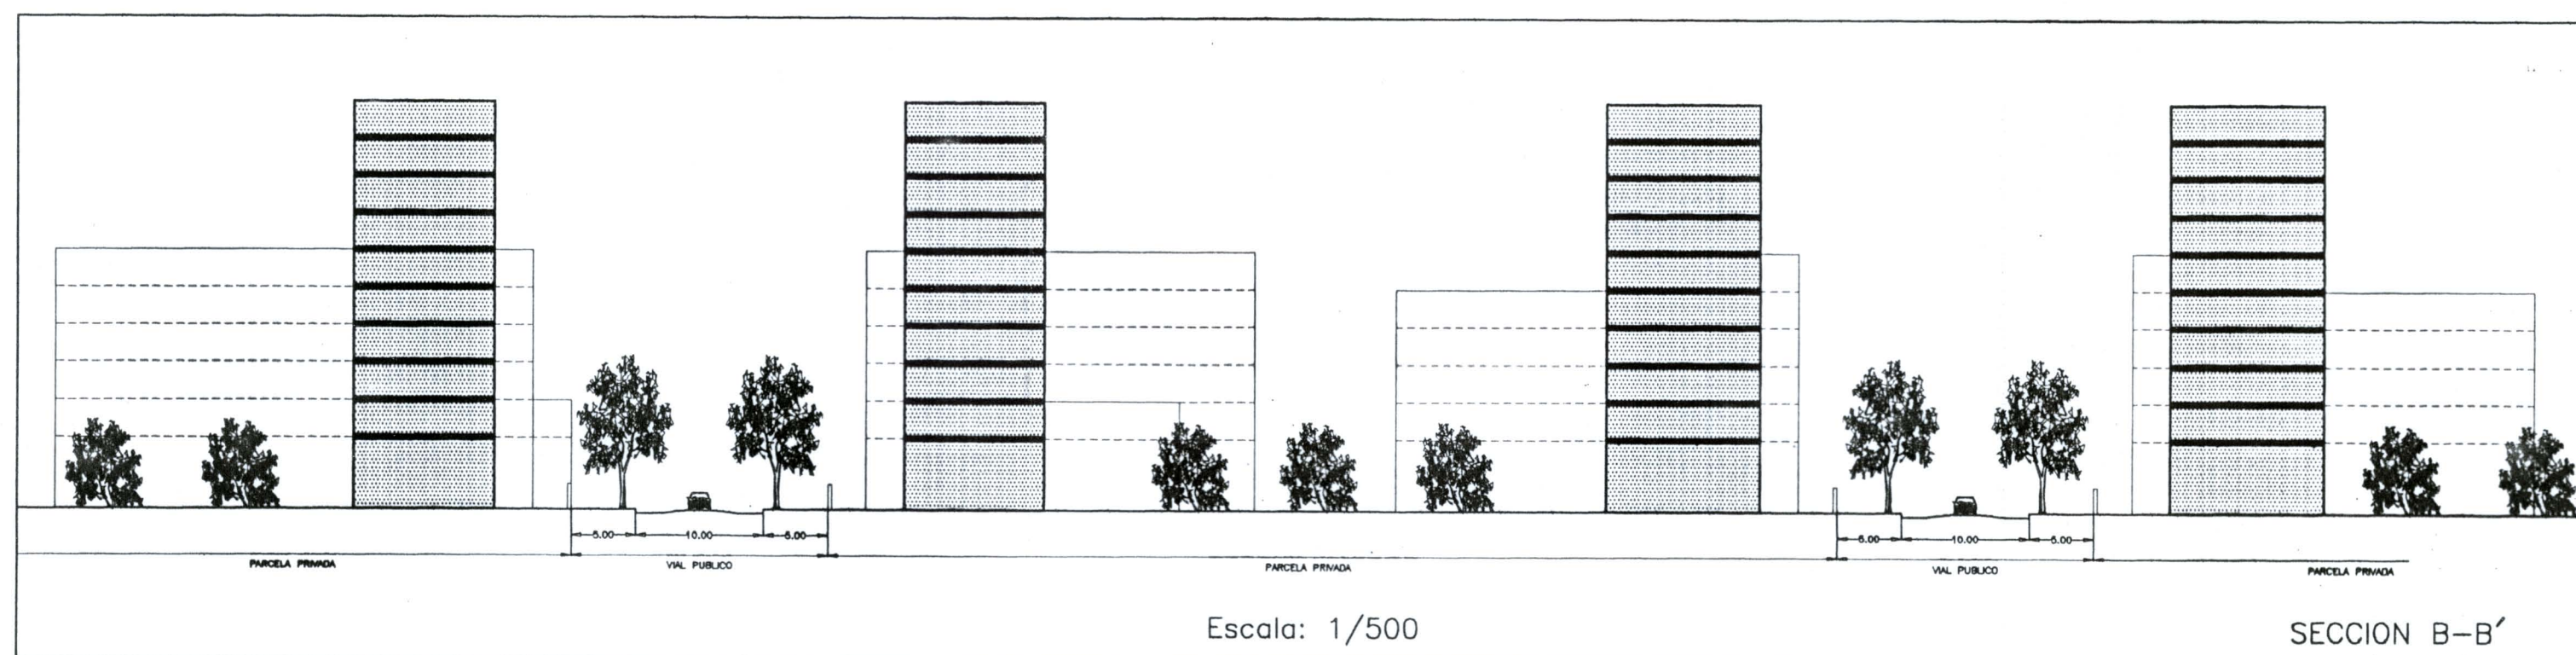

Atestiguado  
 ILICENCIA.—El presente plano fue aprobado por el Excmo. Ayuntamiento Pleno, en sesión de 30 de Mayo de 1997  
 Valencia, 13 JUN. 1997  
 El Secretario General,  
 R.C.

PLAN PARCIAL "CAMPANAR SUR" PRR-12

ORDENACION URBANISTICA		
PROMOTOR	NUEVO CAMPANAR S.A.	
PLANO	ANALISIS GRAFICO DE LA APLICACION DE LA NORMATIVA	
ESCALA	VARIAS	FECHA 26 de Junio, 1.995
ALEJANDRO ESCRIBANO - Arquitecto	SERIE	NUMERO
	B	6