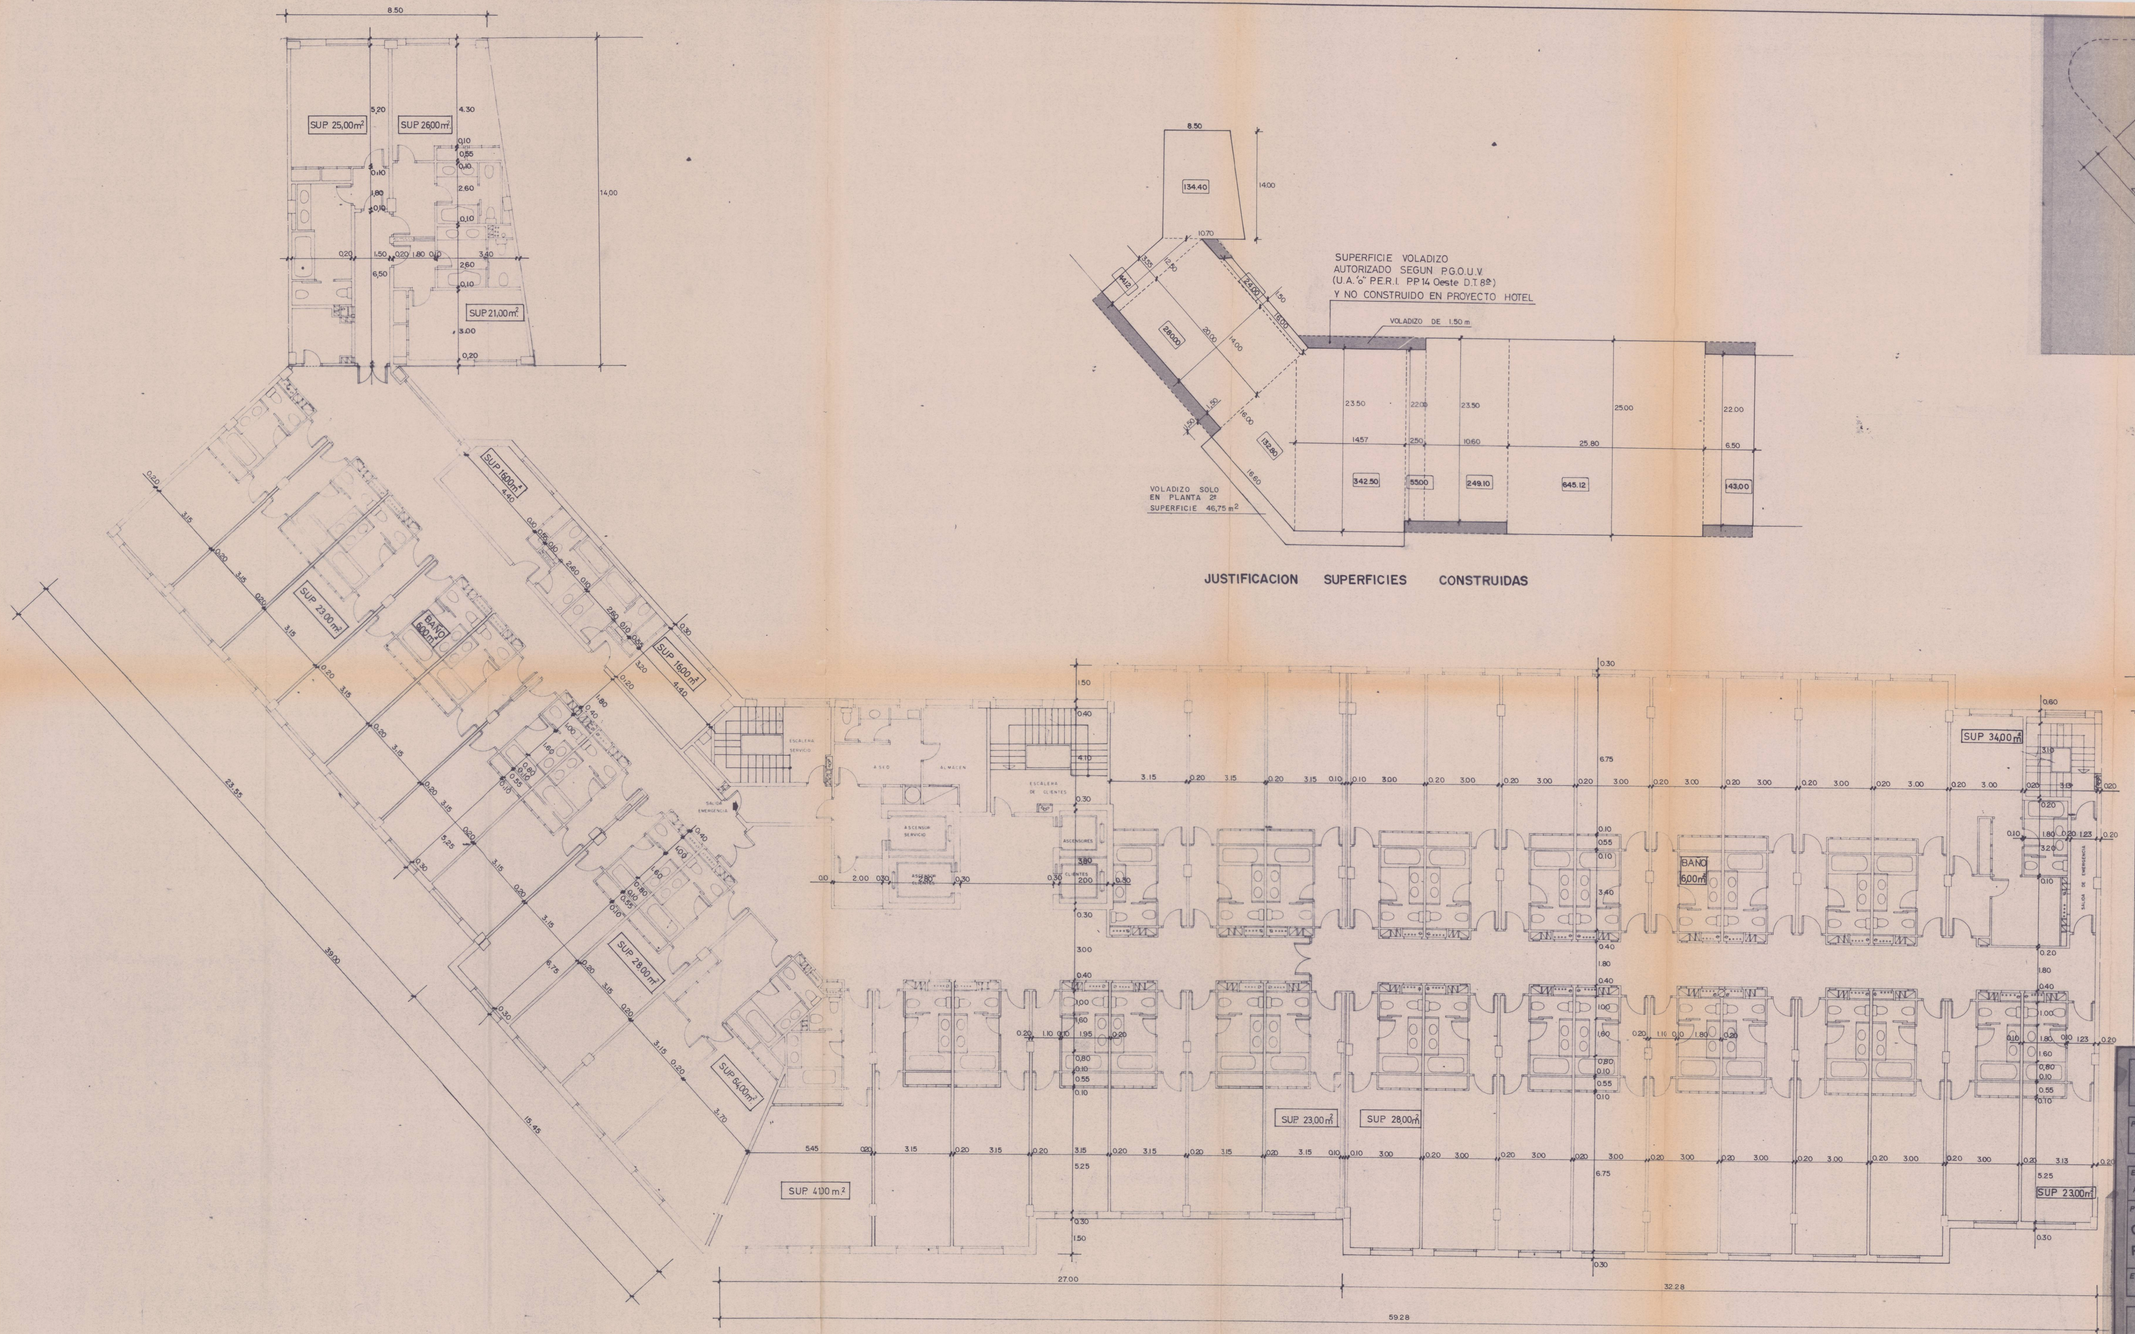

JUSTIFICACION SUPERFICIES CONSTRUIDAS

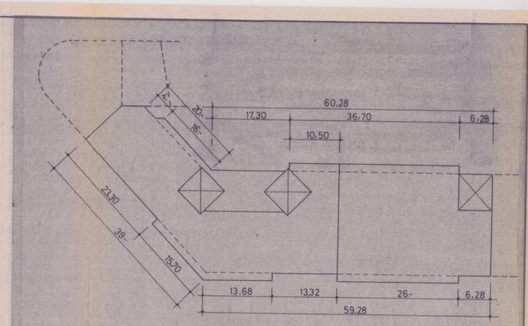

PLANTA 2ª A 5ª

SEGUN PROYECTO

Superficie Total en Planta 2ª	2.096,75 m²
Superficie Total en Plantas 3ª, 4ª, 5ª	2.050,00 m²
SEGUN P.G.O.U.V. (U.A. "o" P.E.R.I. PP 14 Oeste D.T. 8ª)	2.155,72 m²

ALIGENCIA.—El presente plano fue aprobado inicialmente por el Excmo. Ayuntamiento Pleno, en sesión de 26 de abril de 1990
Valencia, 10 MAYO 1990
El Secretario General,

ALIGENCIA.—El presente plano fue aprobado por el Excmo. Ayuntamiento Pleno, en sesión de 24 junio 90
Valencia,

COLEGIO OFICIAL DE ARQUITECTOS DE LA COMUNIDAD VALENCIANA
12 FEB. 1990
VISADO
A LOS EFECTOS ESTATUTARIOS
DELEGACION DE TRIENCIA

PROYECTO DE HOTEL DE CINCO ESTRELLAS

PROMOTOR: INMOBILIARIA BEGAMAR S.A.

EMPLAZAMIENTO: PROLONGACION PASEO DE LA ALAMEDA SOLAR Nº6 Y OTROS EN VALENCIA

EL ARQUITECTO:

PLANO DE: COTAS Y SUPERFICIES P. 2ª, 3ª, 4ª y 5ª GENERAL

PLANO Nº: 5

ESCALA: 1:100

FECHA: FEBRERO - 90

ESTUDIO DE DETALLE

ANTONIO ONSURBE GARCIA — Delineante Proyectista
FRANCISCO PEREZ SAEZ — Delineante Proyectista

ARQUITECTO: ANTONIO BONACHO BENEYTO