




PLANTA

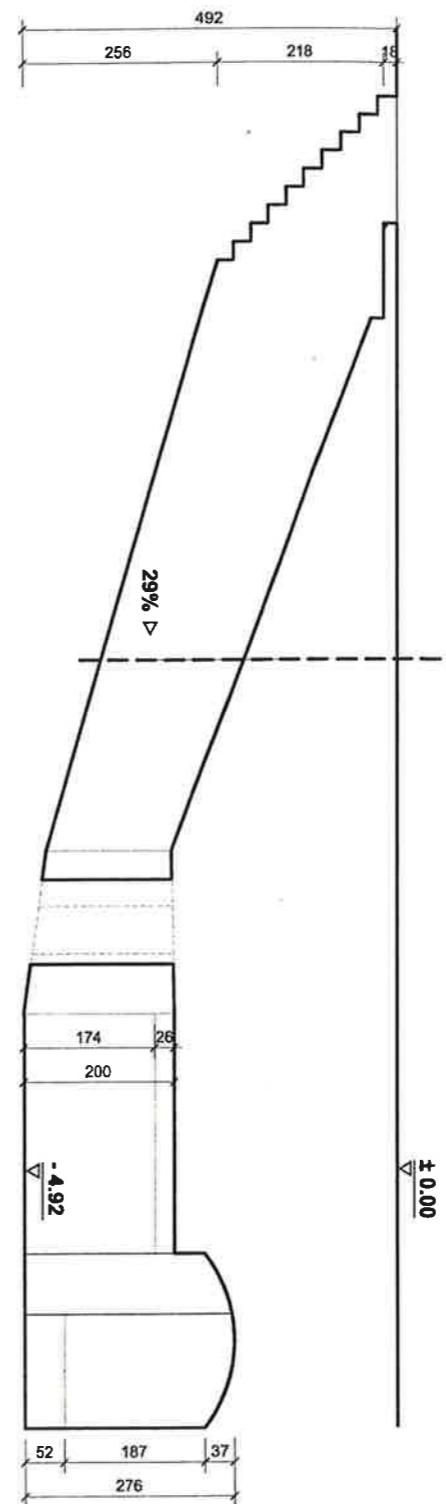

SECCIÓN S2

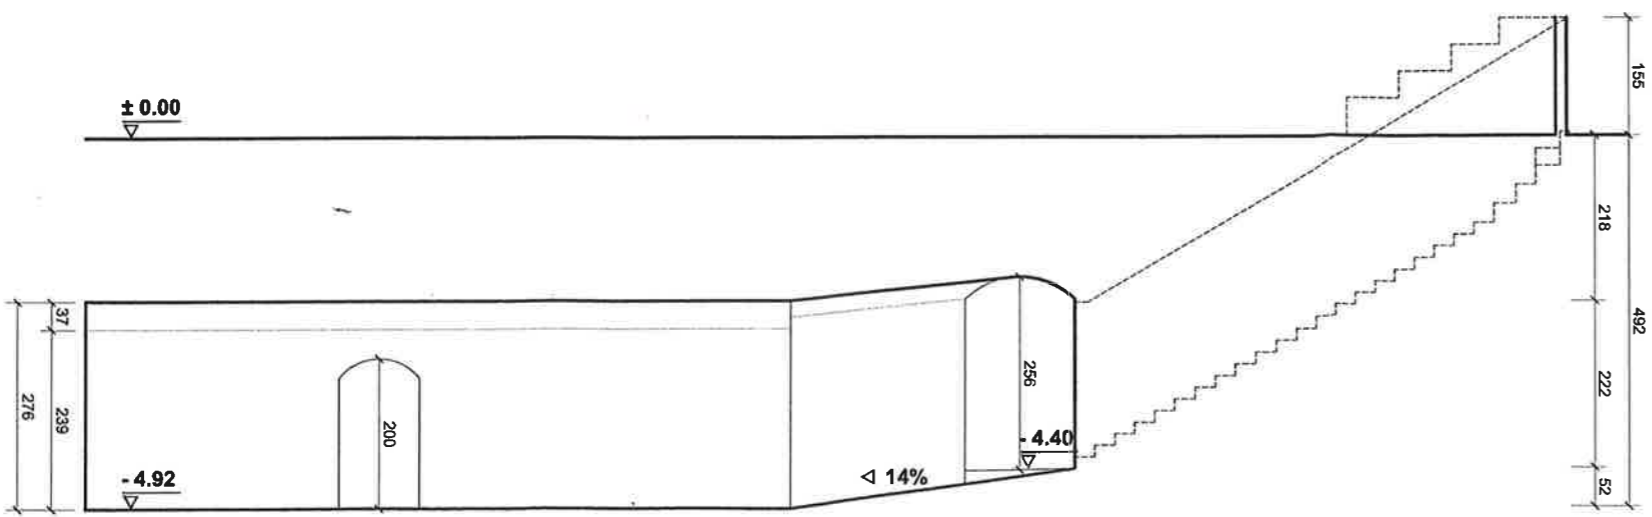

SECCIÓN S1

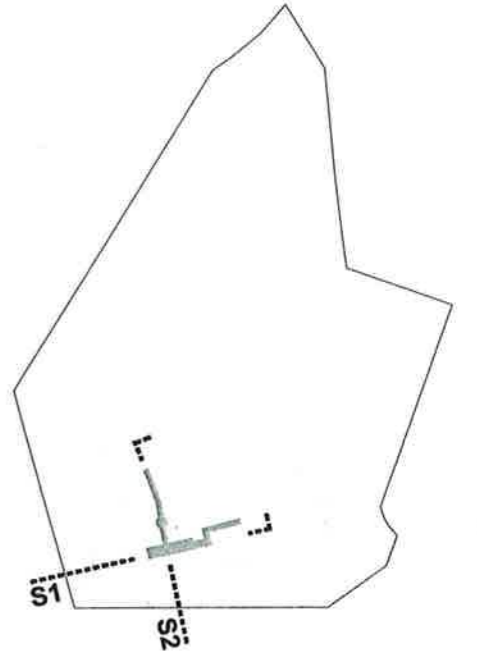

ANTIGUA FÁBRICA BOMBAS GENS
 MODIFICACIÓN PUNTUAL DEL CATÁLOGO
 DE BIENES Y ESPACIOS PROTEGIDOS Abril 2016

01
 ANEJO II: DESCRIPCIÓN GEOMÉTRICA
REFUGIO ANTIAÉREO

EDUARDO DE MIGUEL, Arquitecto
 SANCANA GESTIÓN DE INVERSIONES S.L., Promotor