

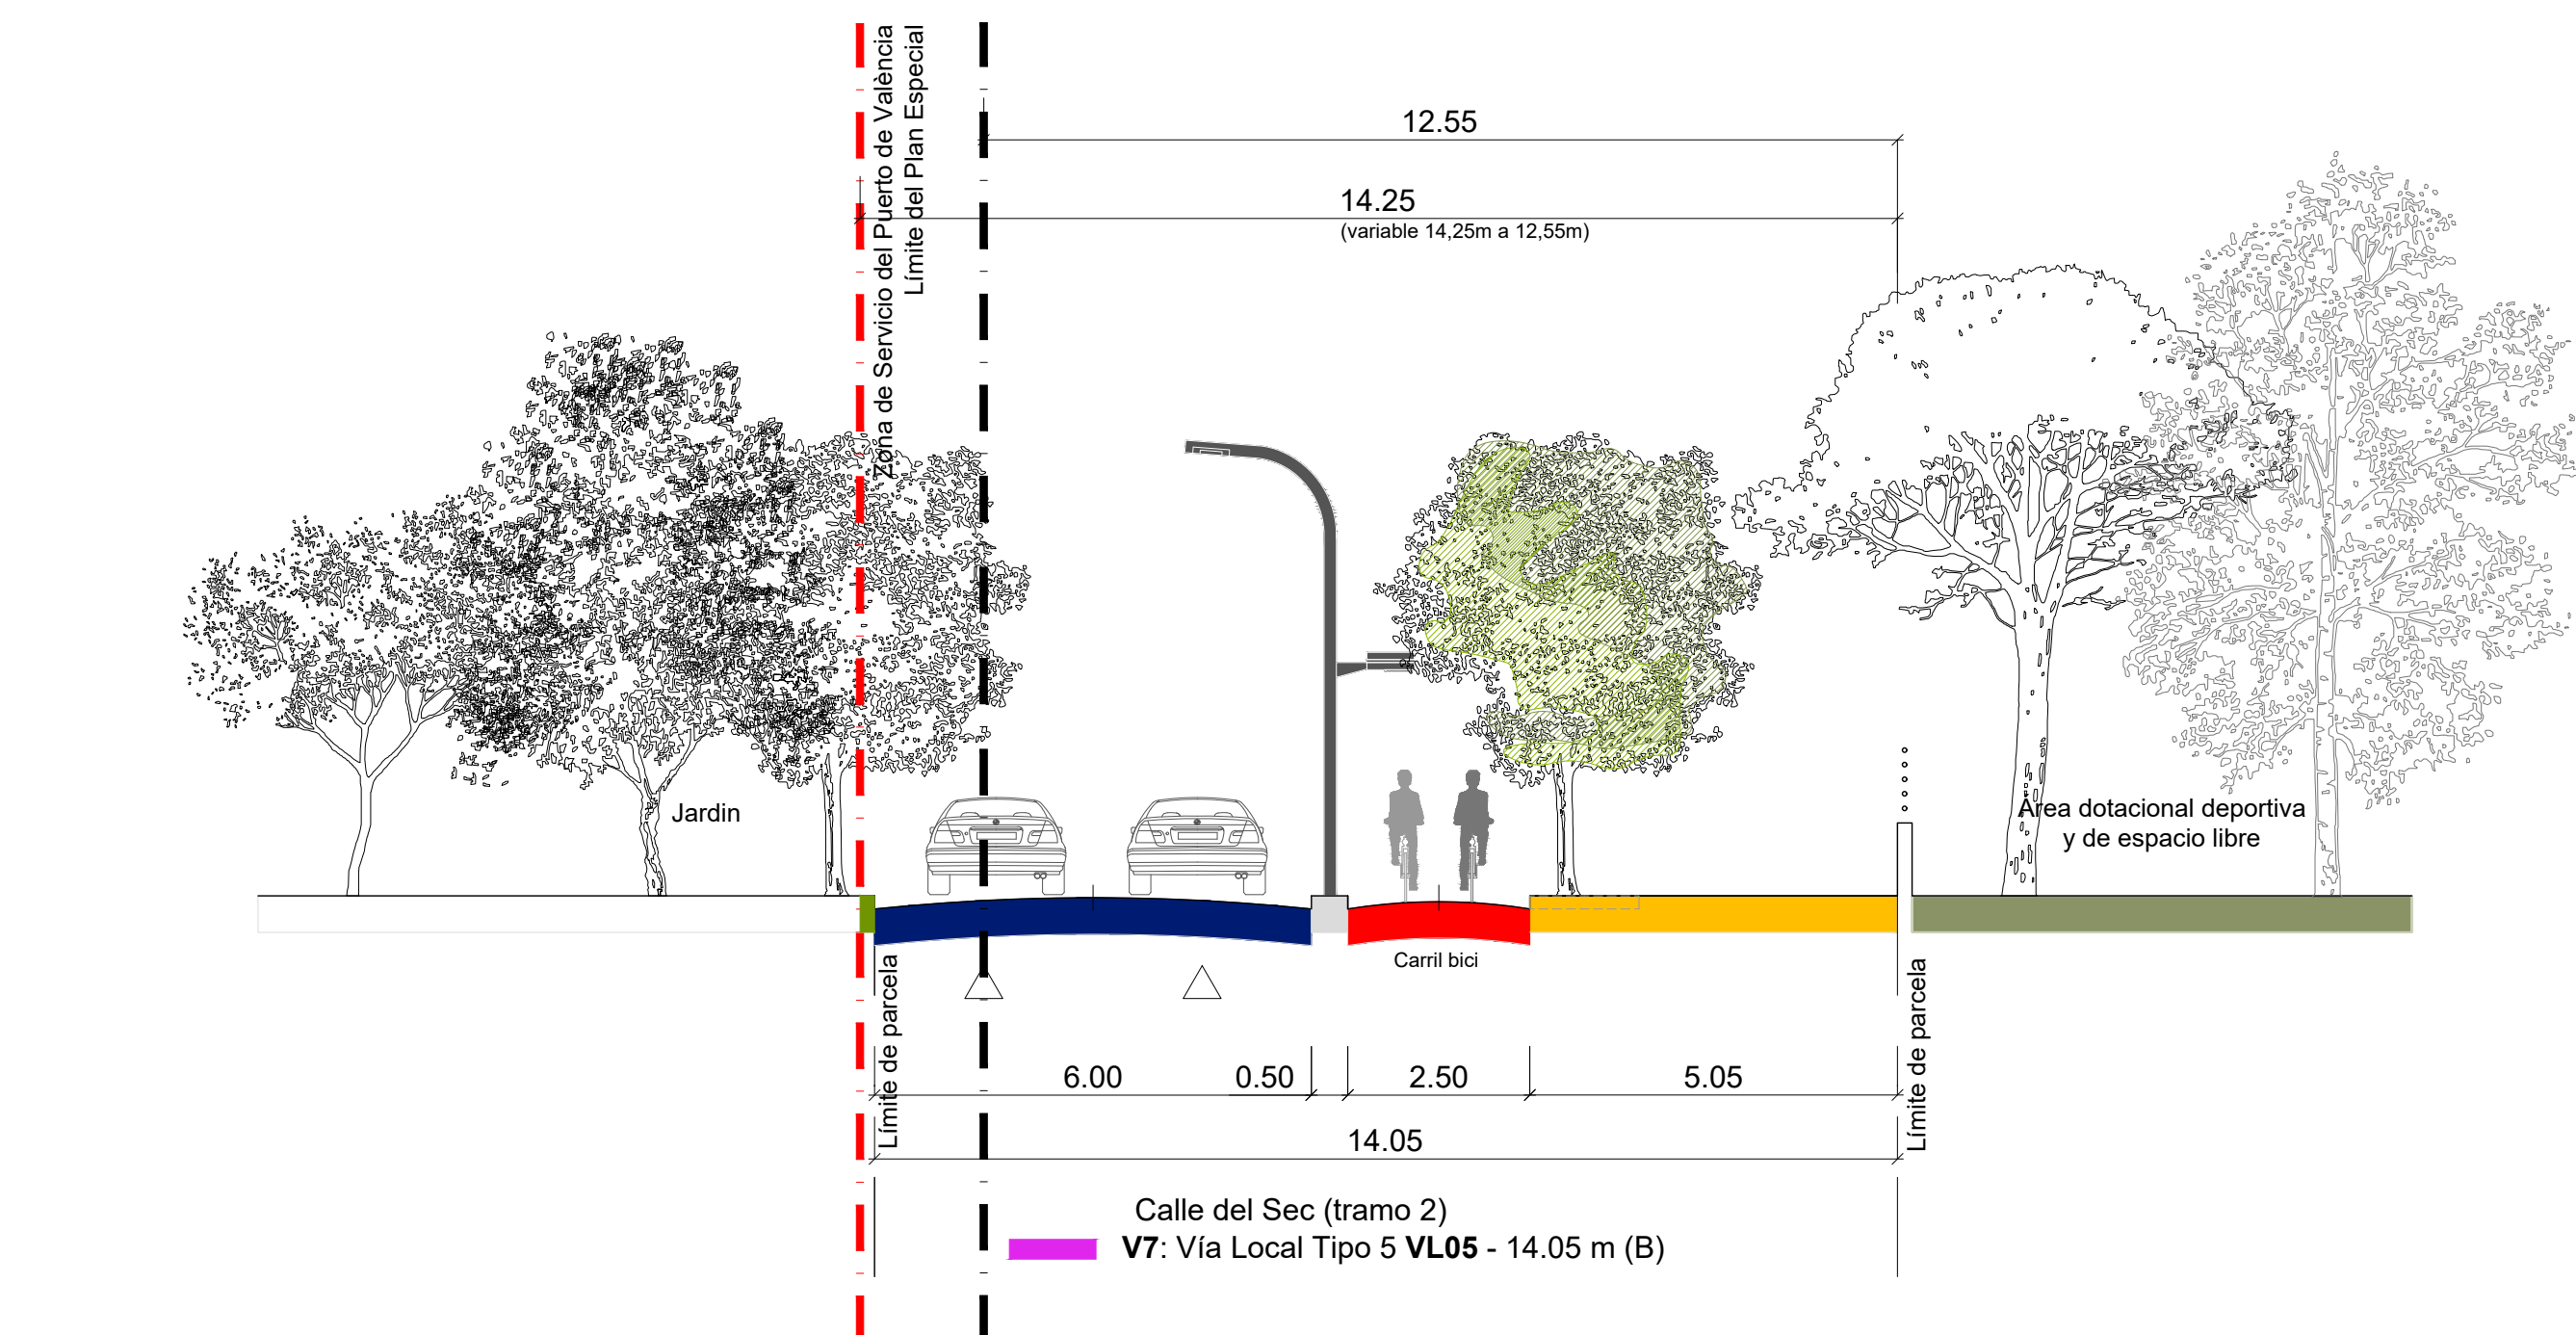
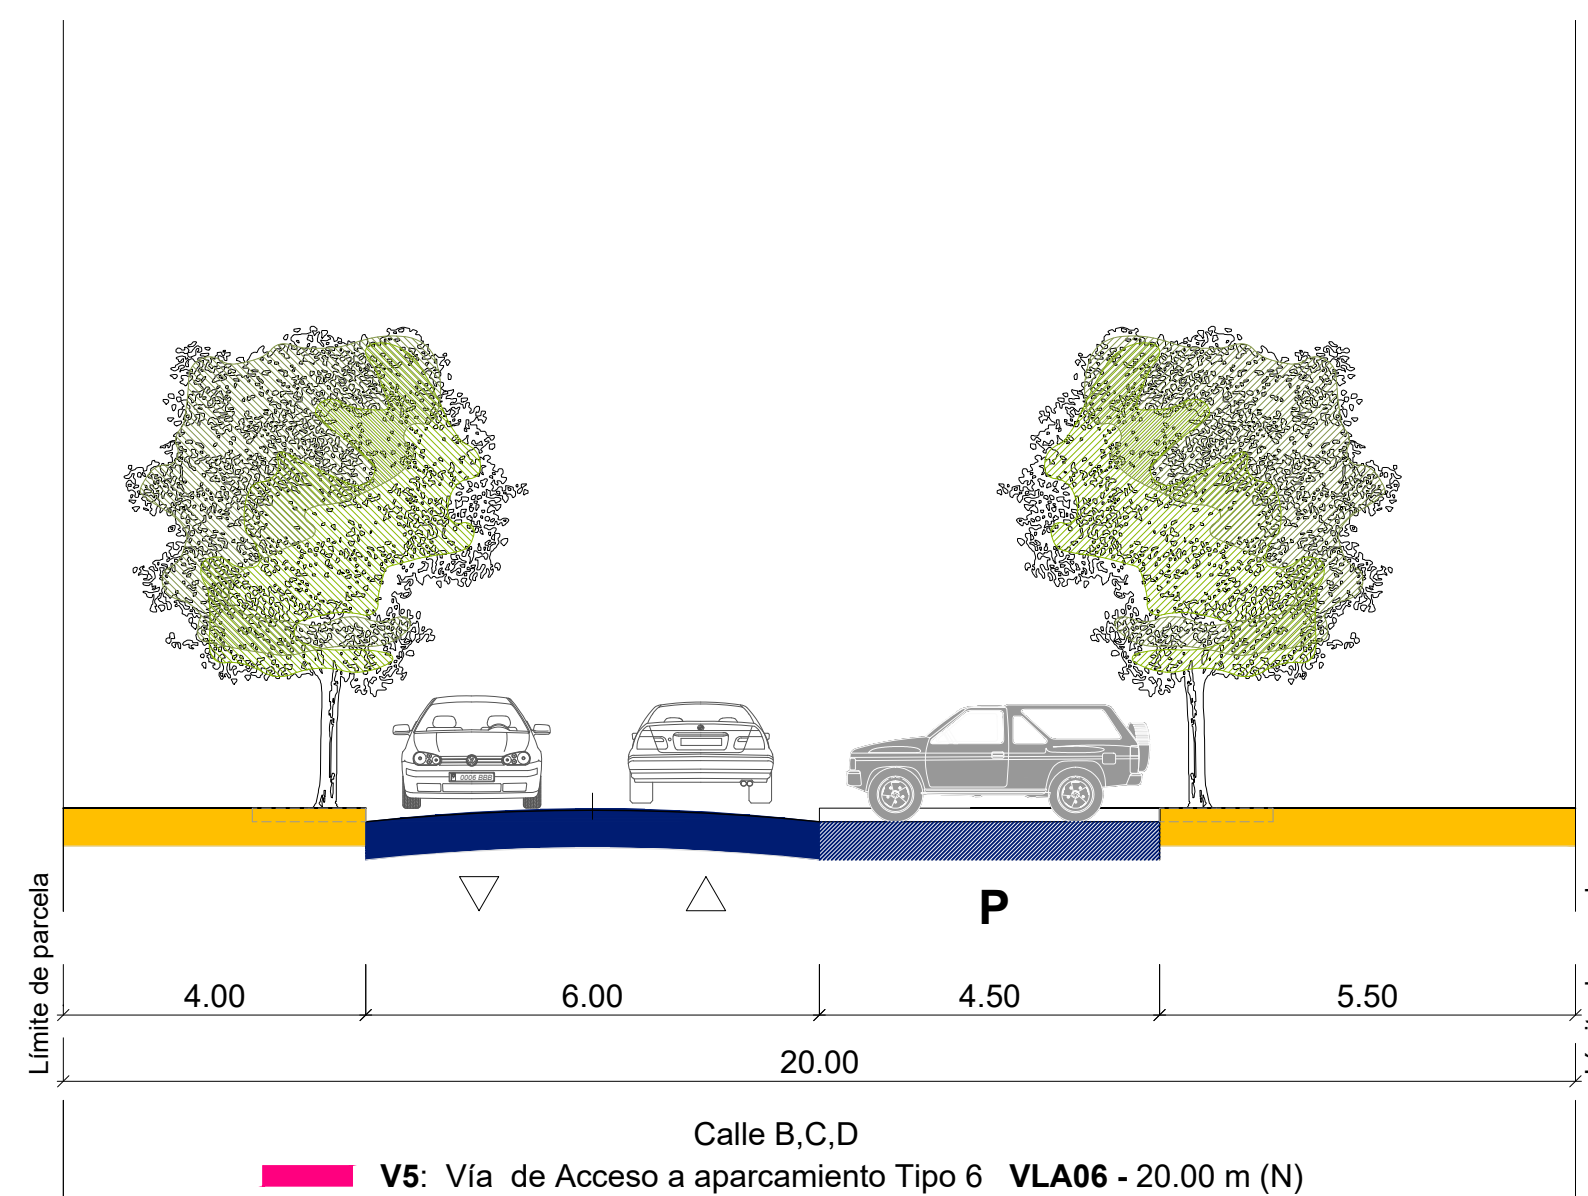
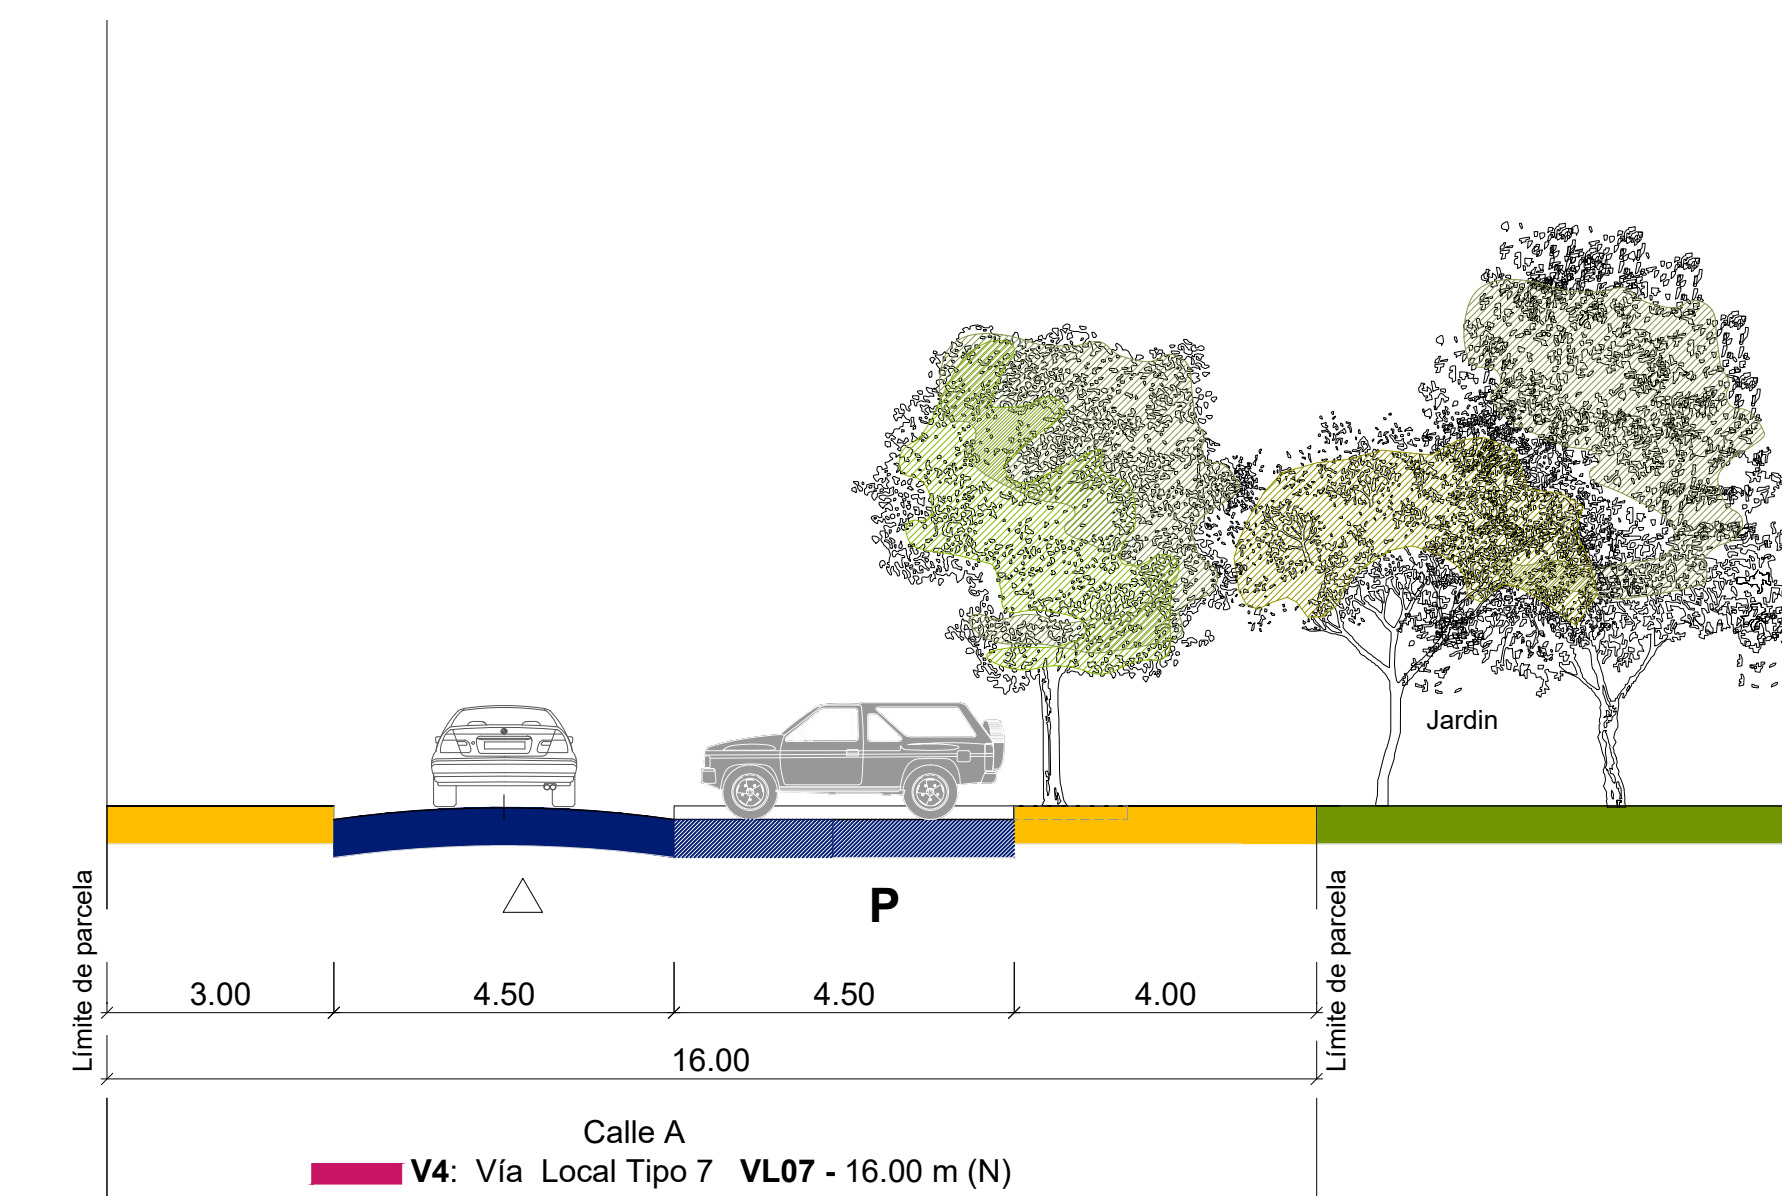
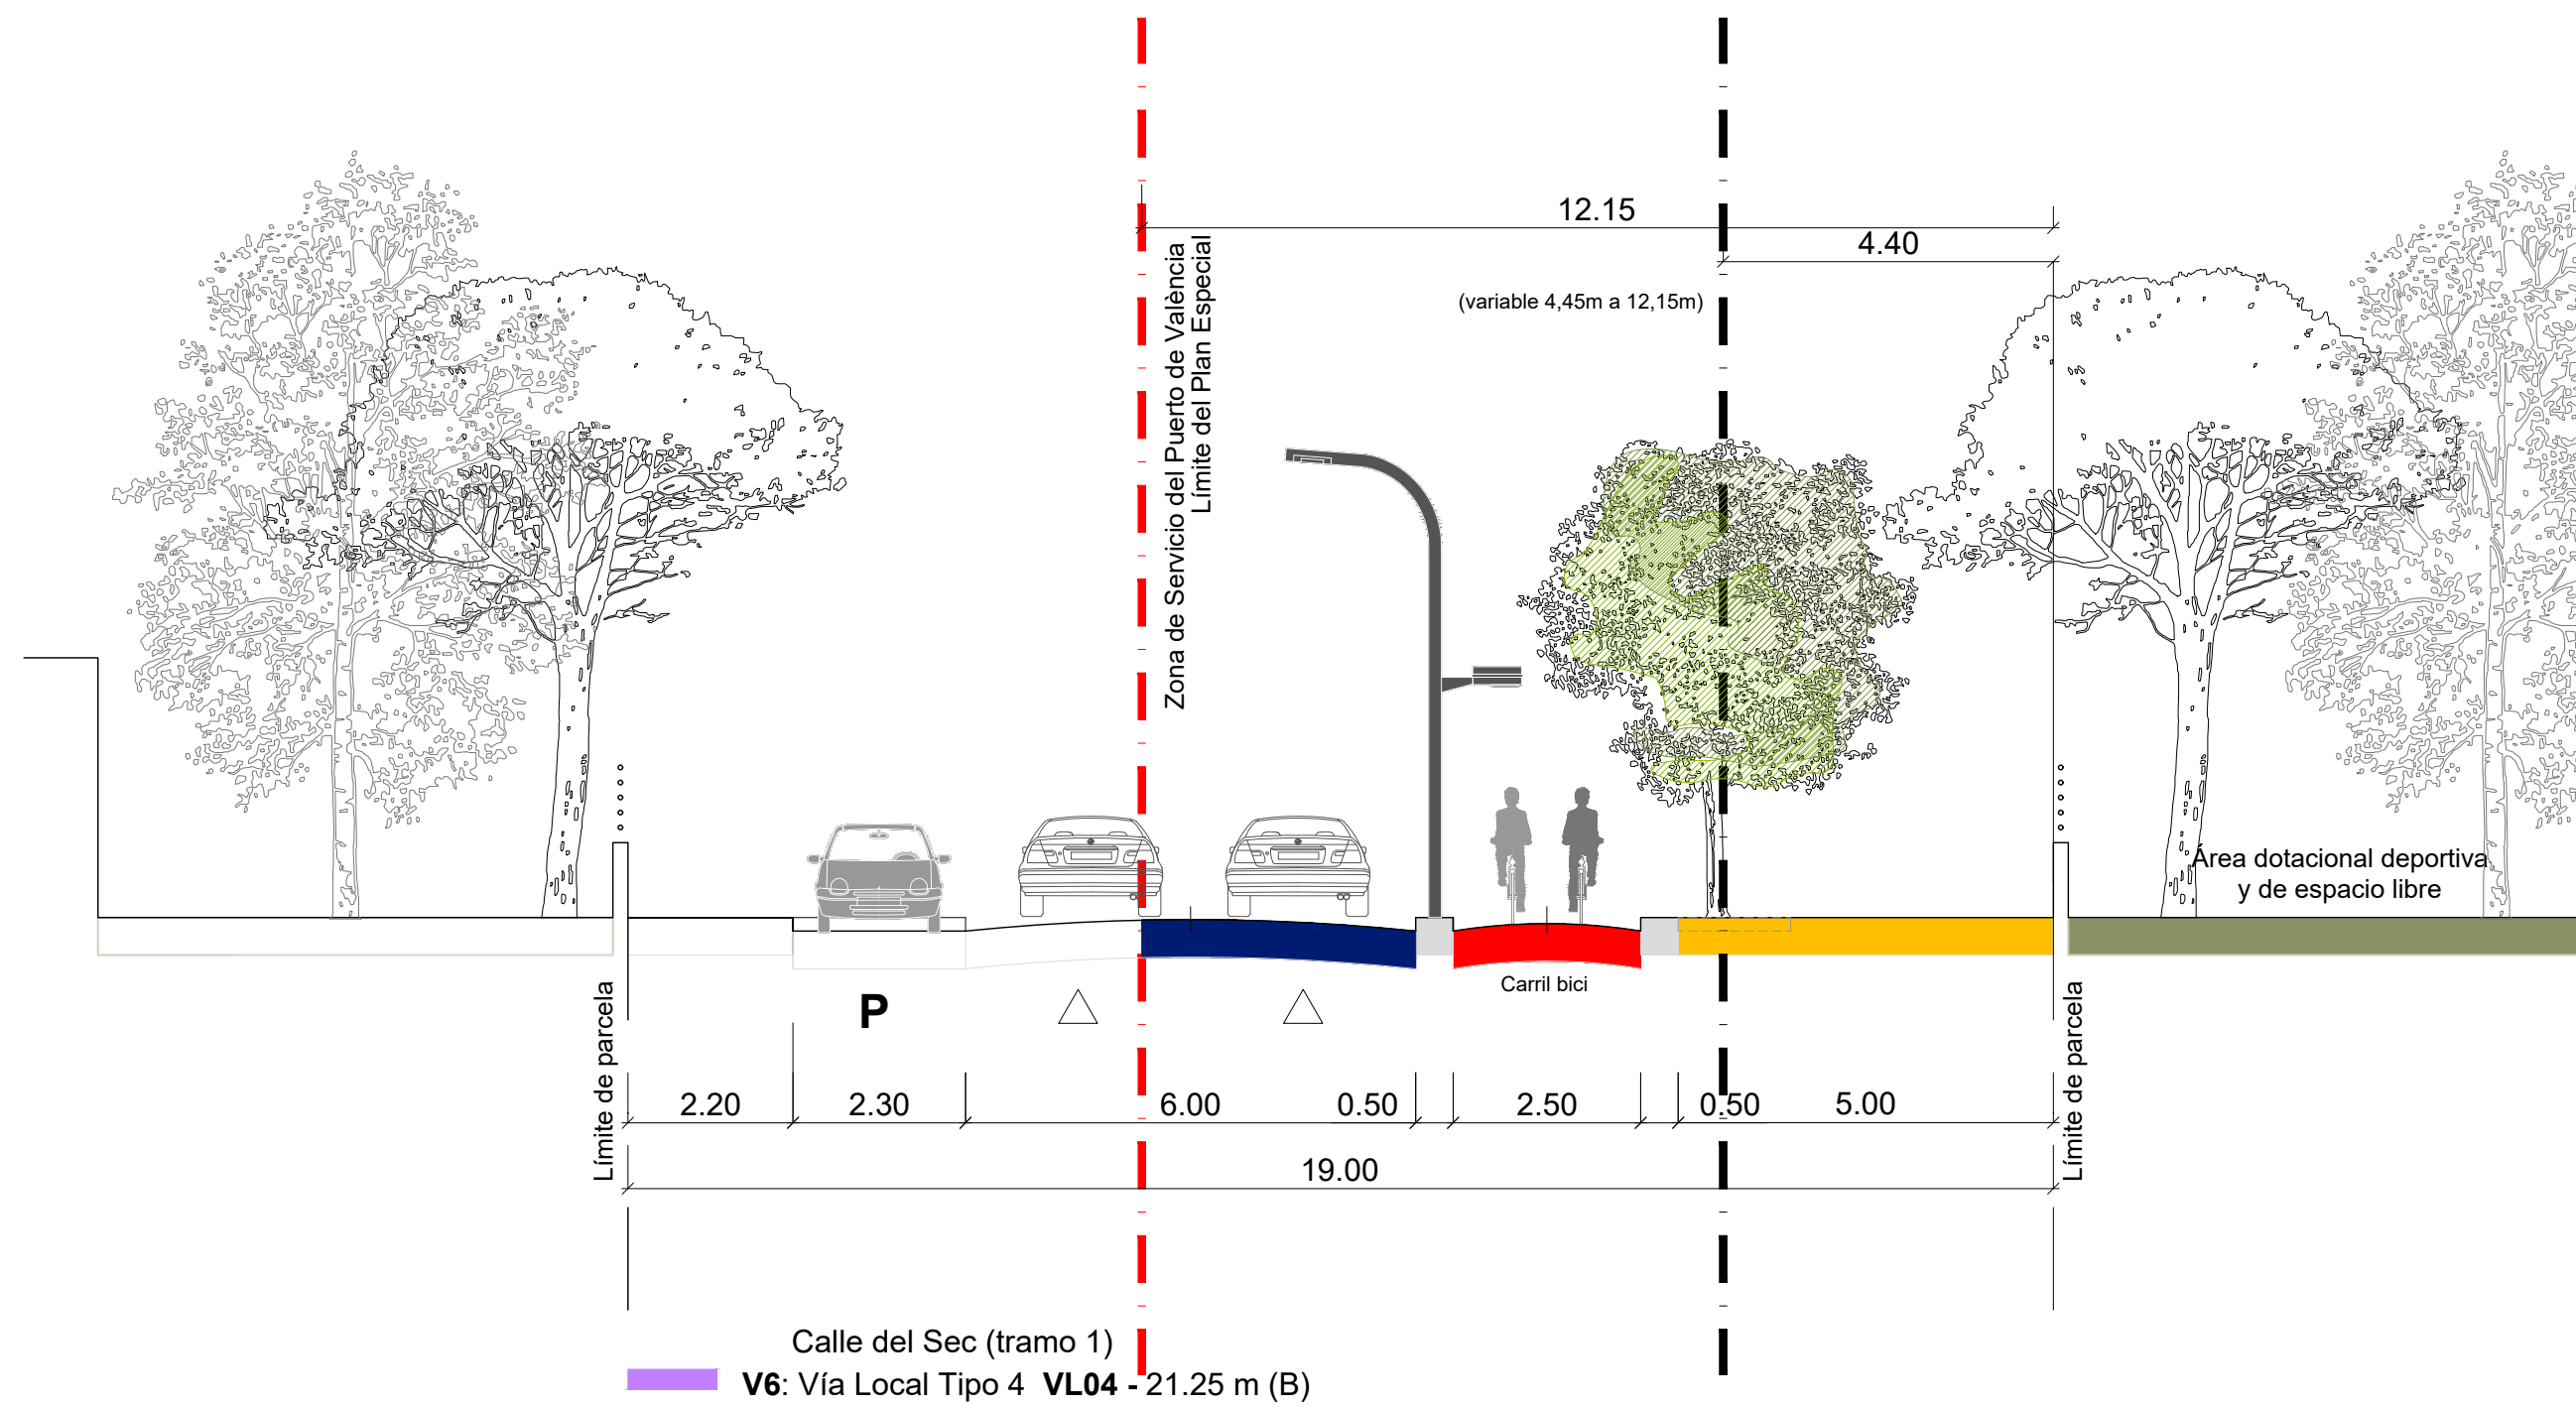
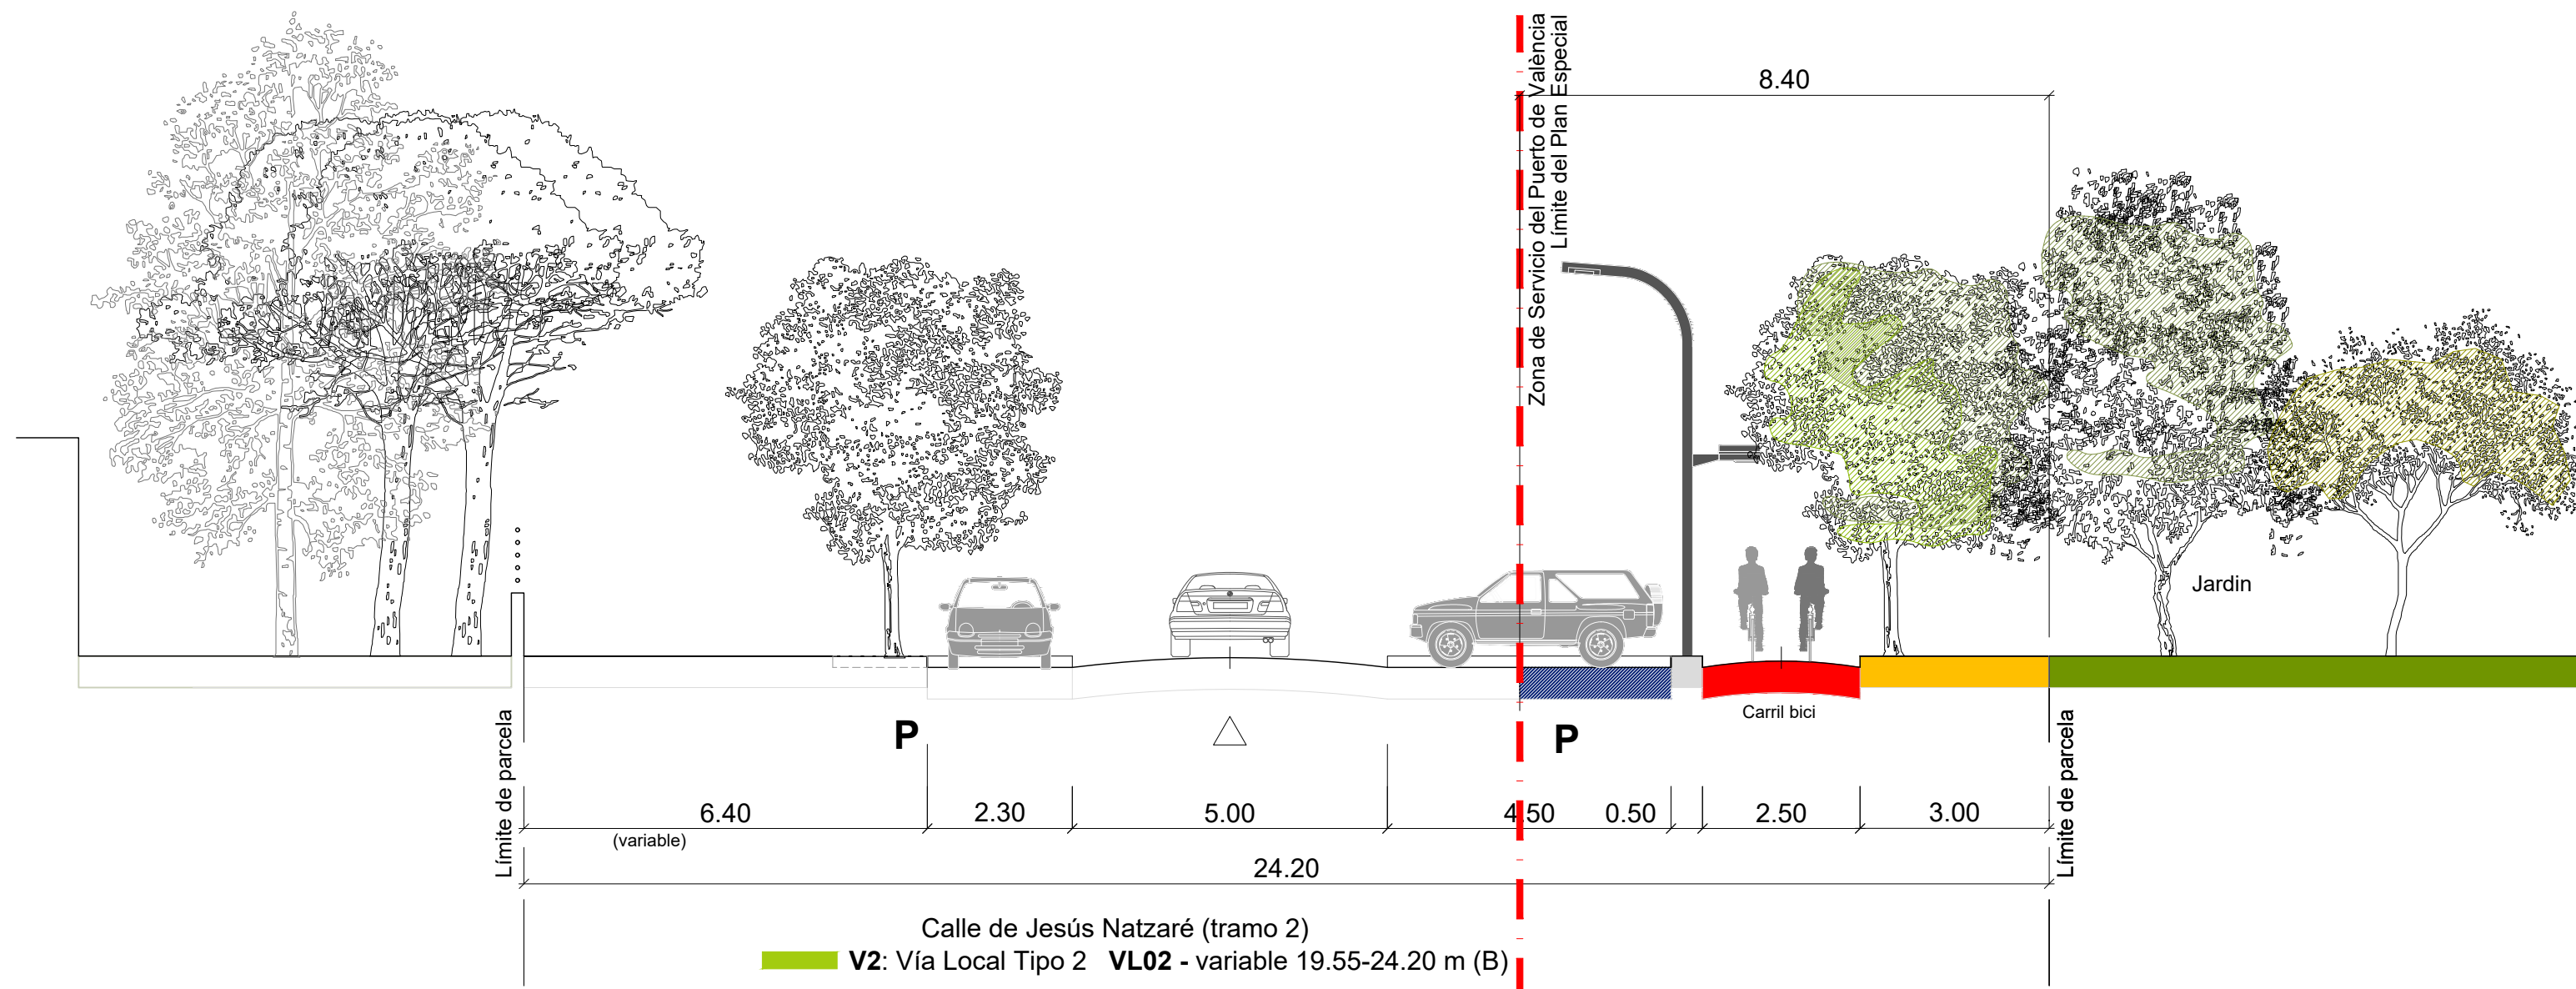


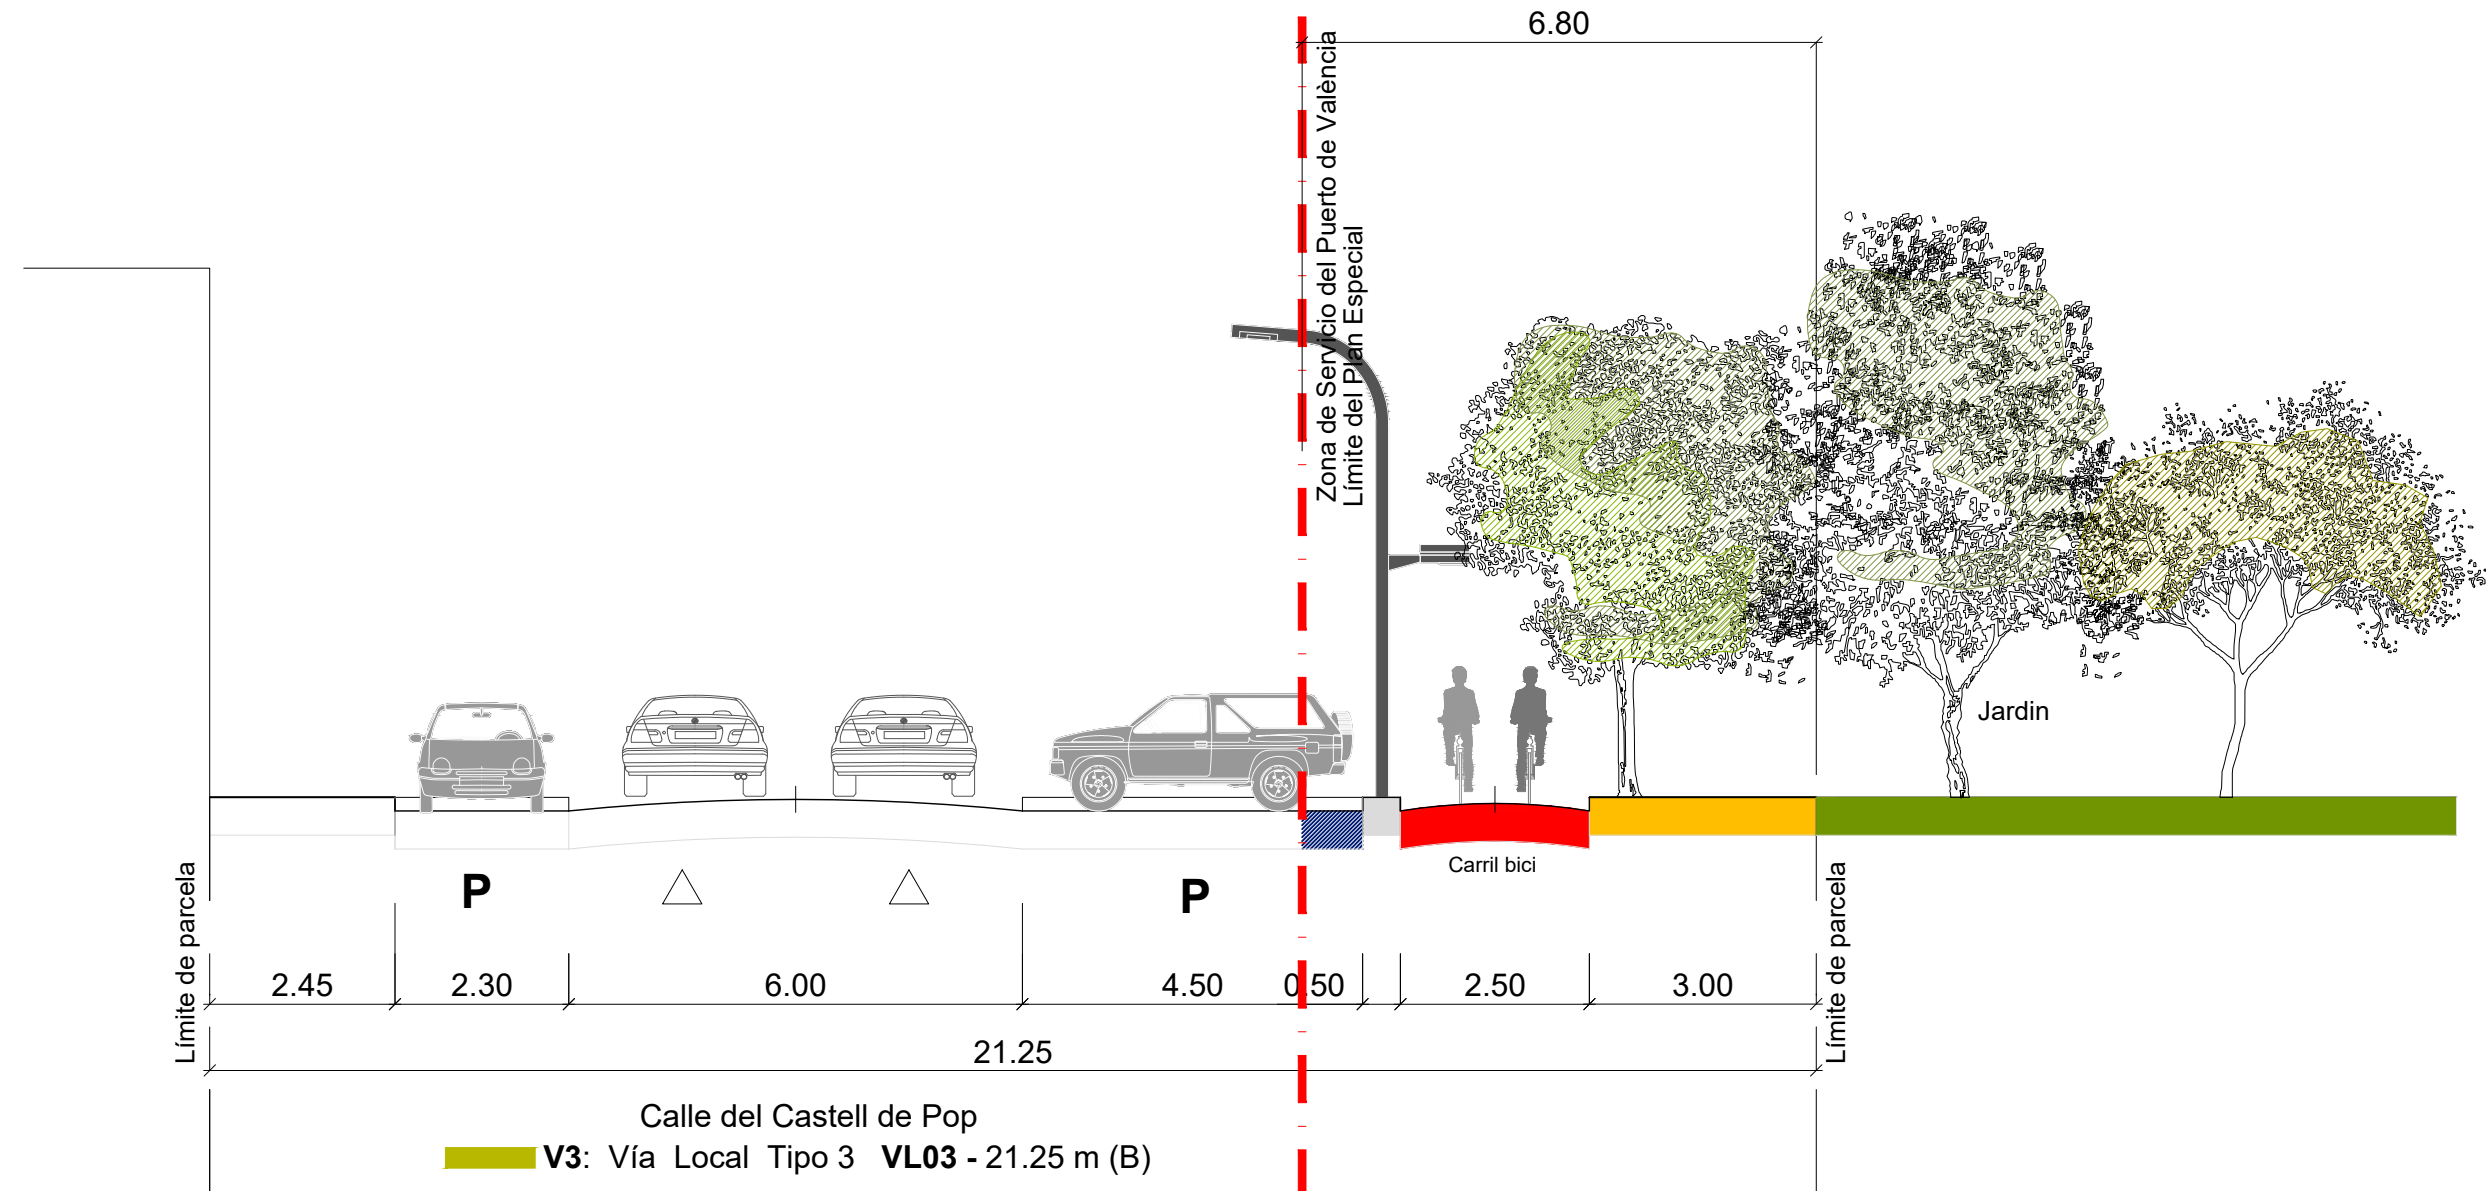

***NOTA:**

Dado que el límite del ámbito de planeamiento en algunos casos se superpone parcialmente a viarios existentes se ha optado por proponer, a modo indicativo, una ordenación de dichos viarios de acuerdo a la LOTUP.

Dichas obras se consideran complementarias a la actuación y quedarán sometidas a los criterios de gestión que determine el convenio entre el Ayuntamiento de Valencia y la Autoridad Portuaria de Valencia, y sus posibles modificaciones.

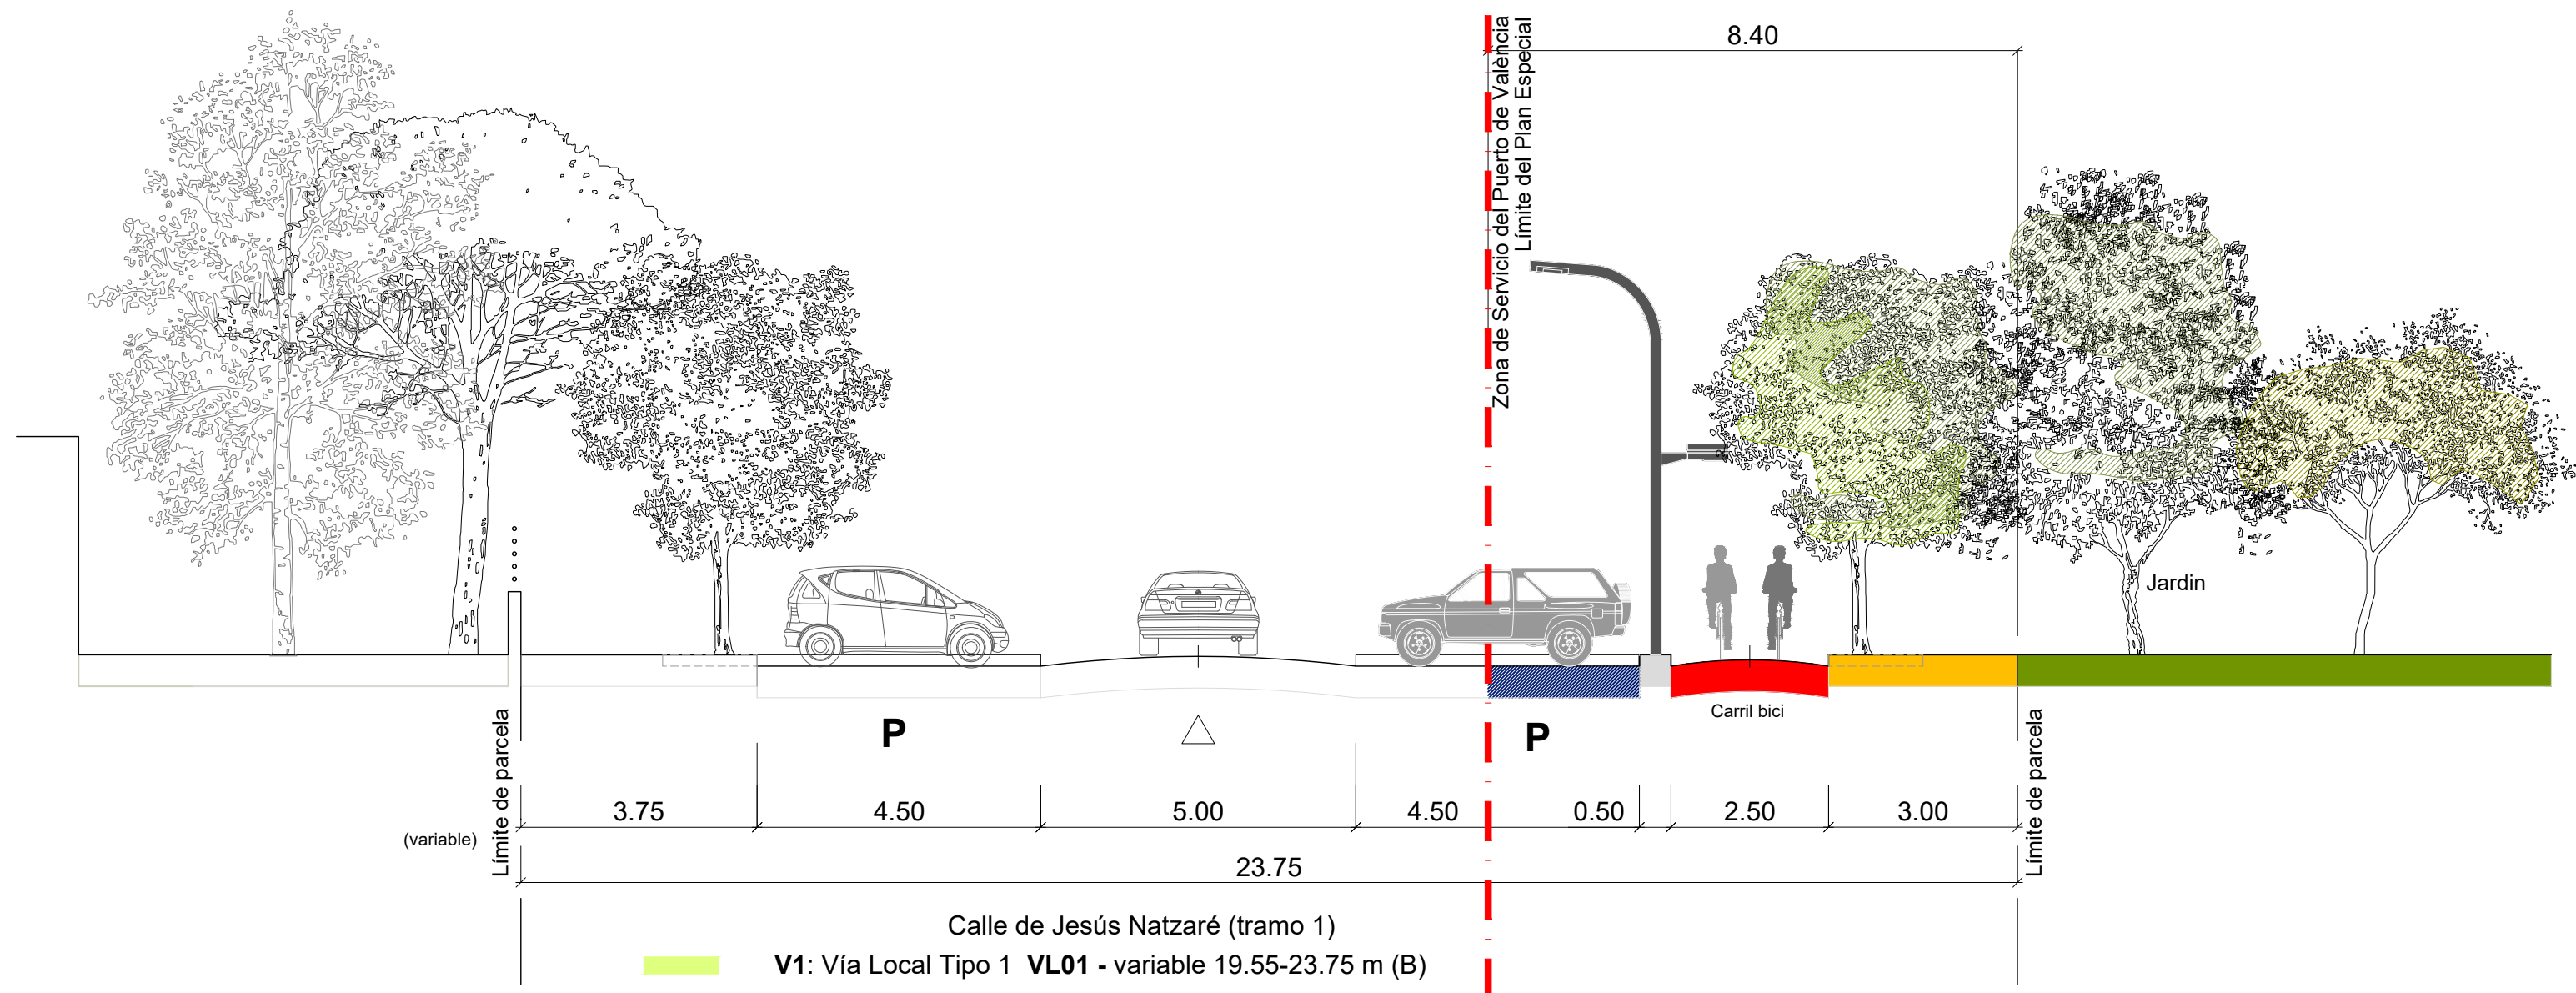

Ref: 17071EIP-12
Plano: Secciones viarias

Escala A1: 1/100
Escala A3: 1/200

Fecha: Diciembre 2018
Sustituye:

17071EIP
ESTUDIO DE INTEGRACIÓN PAISAJÍSTICA
PLAN ESPECIAL ZONA SUR 1 DEL PUERTO DE VALÈNCIA
Nazaret Este (46024 VALÈNCIA)

Arquitectos:
Juan Añón Gómez

Signature

Arquitecta colaboradora:
Lucía Yubero Serrano

valenciaport
Autoridad Portuaria de Valencia

AJUNTAMENT DE VALÈNCIA

AICEQUIP
arquitectos & ingenieros

desde
después
since
1.987

Calle: Felipe María Gariñ 4b Valencia (46021) España
info@alicequip.com
www.alicequip.com
tel (+34) 963 155 610