



ORDENANZA GRÁFICA	
<b>ALZADOS</b>	<b>PROTECCIONES</b>
<p><b>5</b> M=m</p> <p>Altura de cornisa igual a la del edificio que sustituye</p>	<p>Parcela con edificación protegida</p> <p>Jardín protegido en parcela</p> <p>Ejemplar arbóreo protegido</p> <p>Dotación con ordenanza particularizada NNUU PEP EBIC 03</p>
<p><b>ALTURAS</b></p> <p>Hc : Altura de cornisa según NNUU PEP EBIC 03</p> <p>HPb : Altura de planta baja según NNUU PEP EBIC 03</p>	


AJUNTAMENT DE VALENCIA **VERSÍON PRELIMINAR** **PLANO DE ORDENACIÓN**  
 arquitecta directora Inés Esteve Sebastián **ORDENANZA GRÁFICA**  
 equipo técnico Moya - Calabuig Garrigues abogados

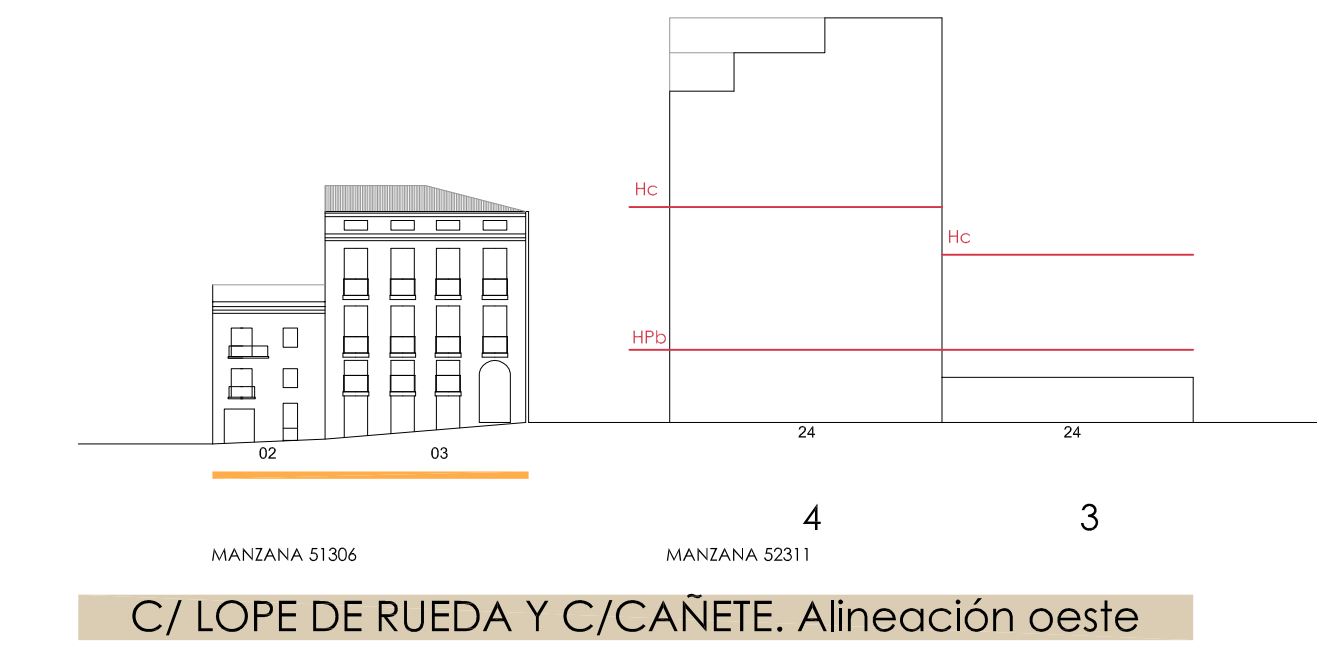


C/ LOPE DE RUEDA Y C/CAÑETE. Alineación oeste

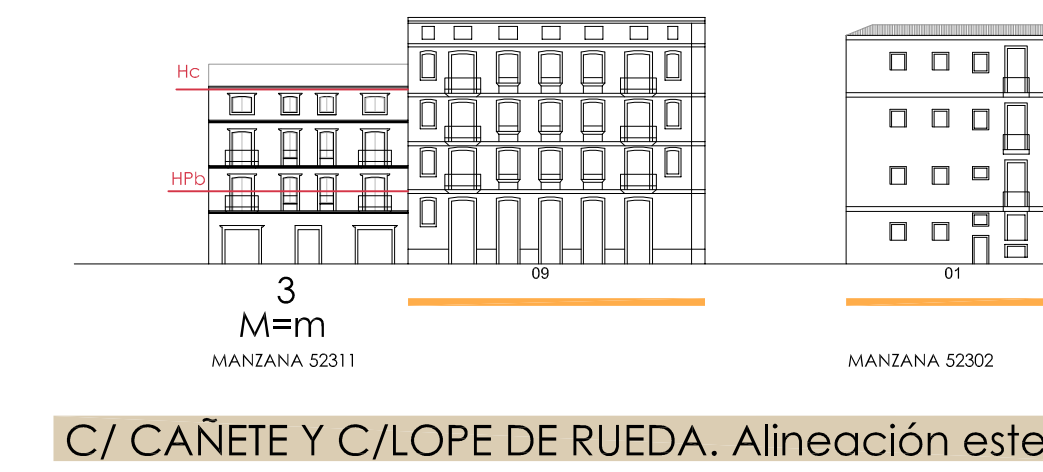


C/ CAÑETE Y C/LOPE DE RUEDA. Alineación este

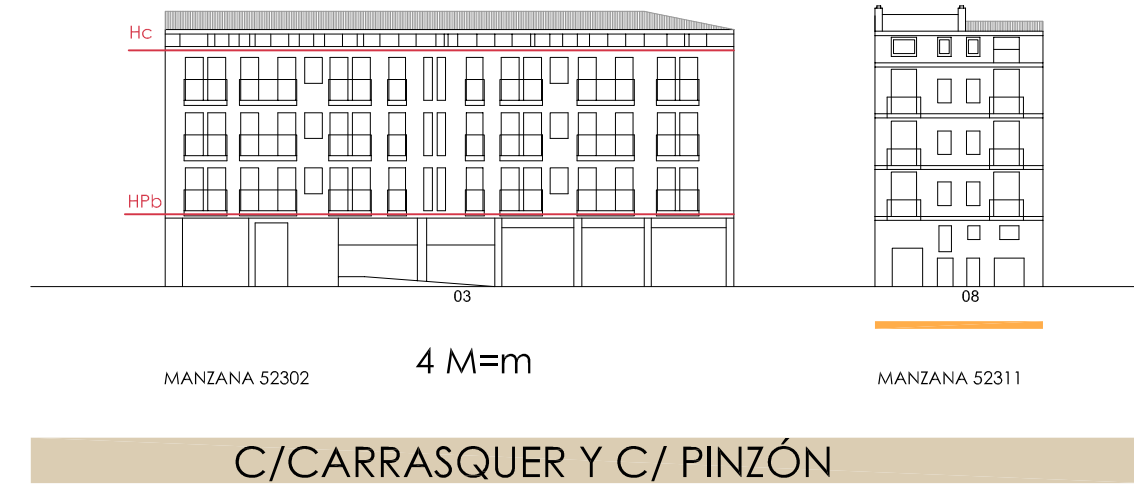


C/CARRASQUER Y C/ PINZÓN

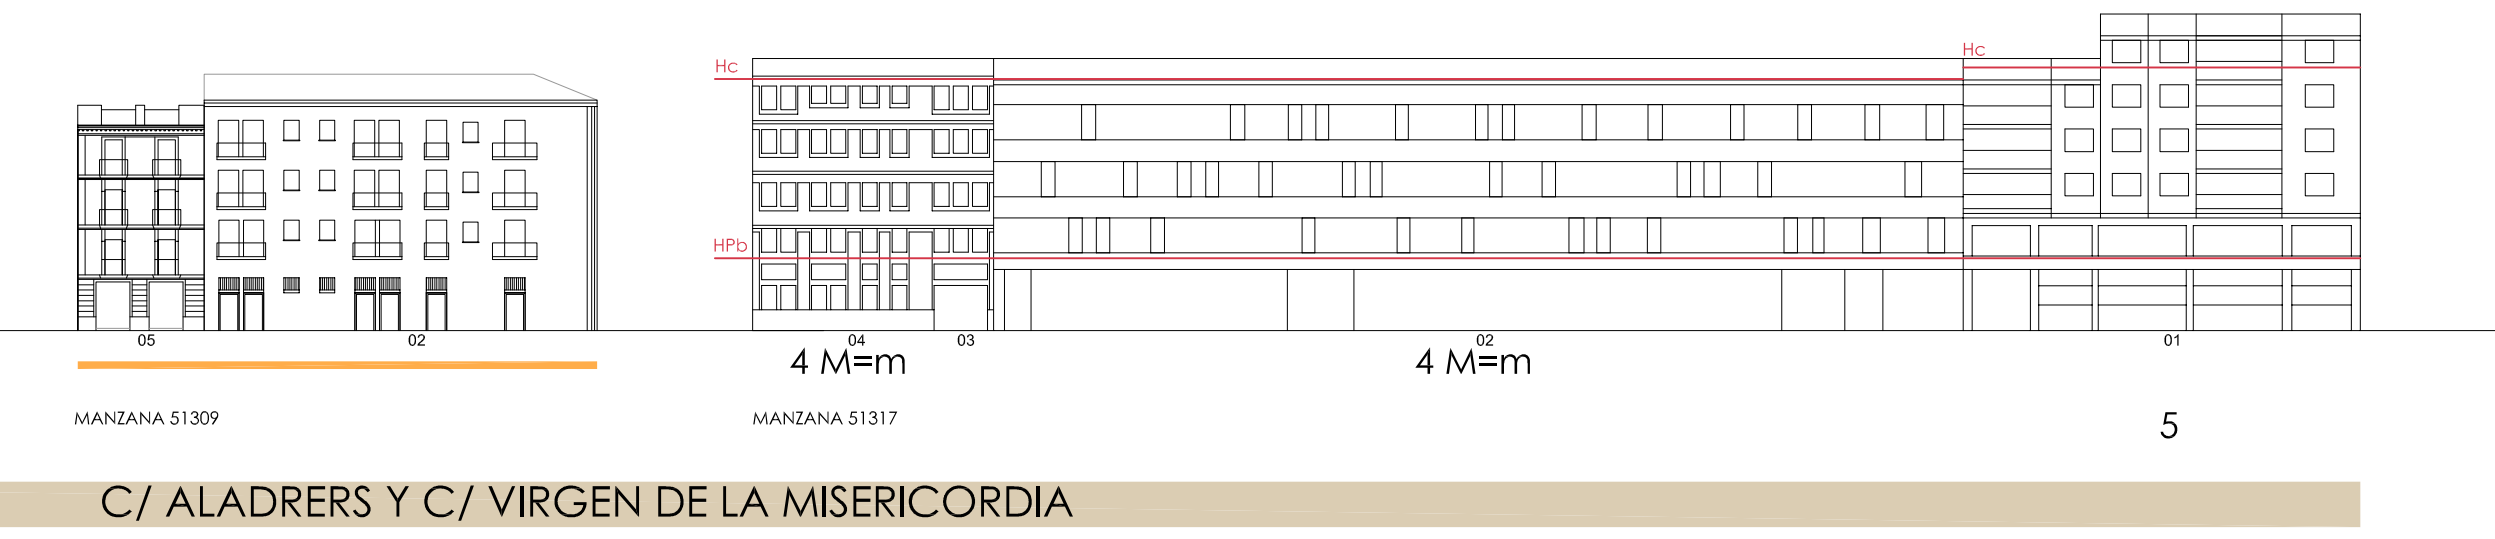


C/ ALADRERS Y C/ VIRGEN DE LA MISERICORDIA

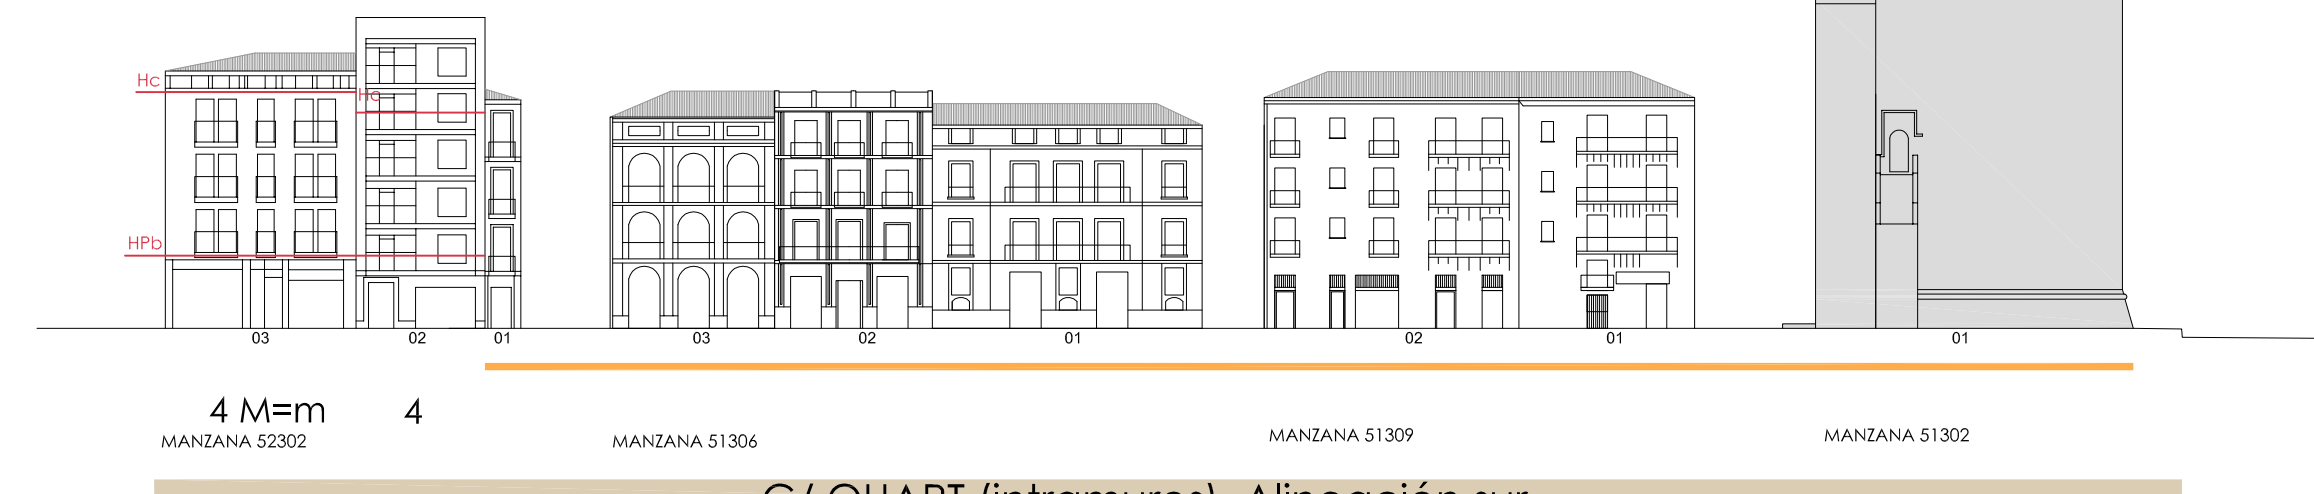

C/ QUART (intramuros). Alineación sur

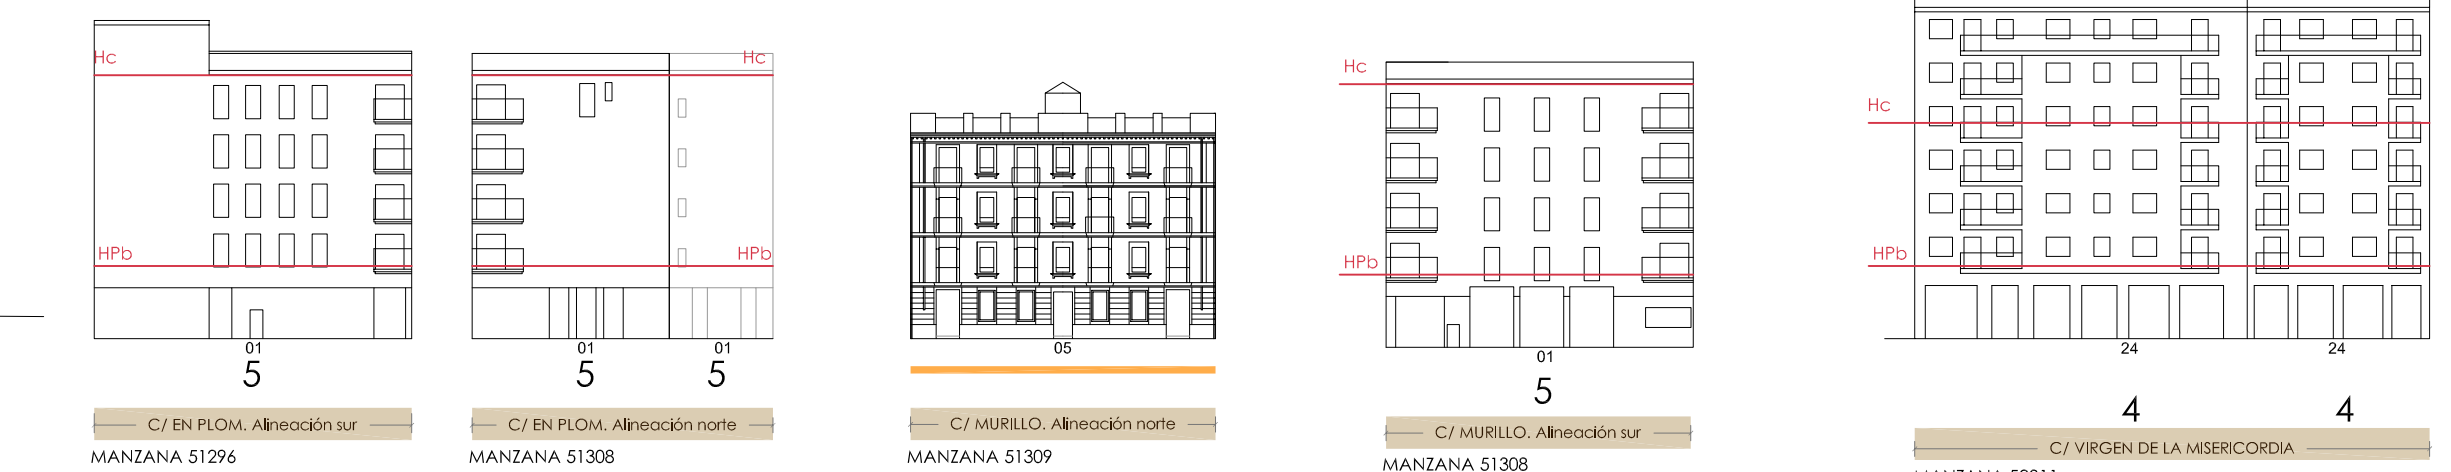

C/ QUART (intramuros). Alineación norte

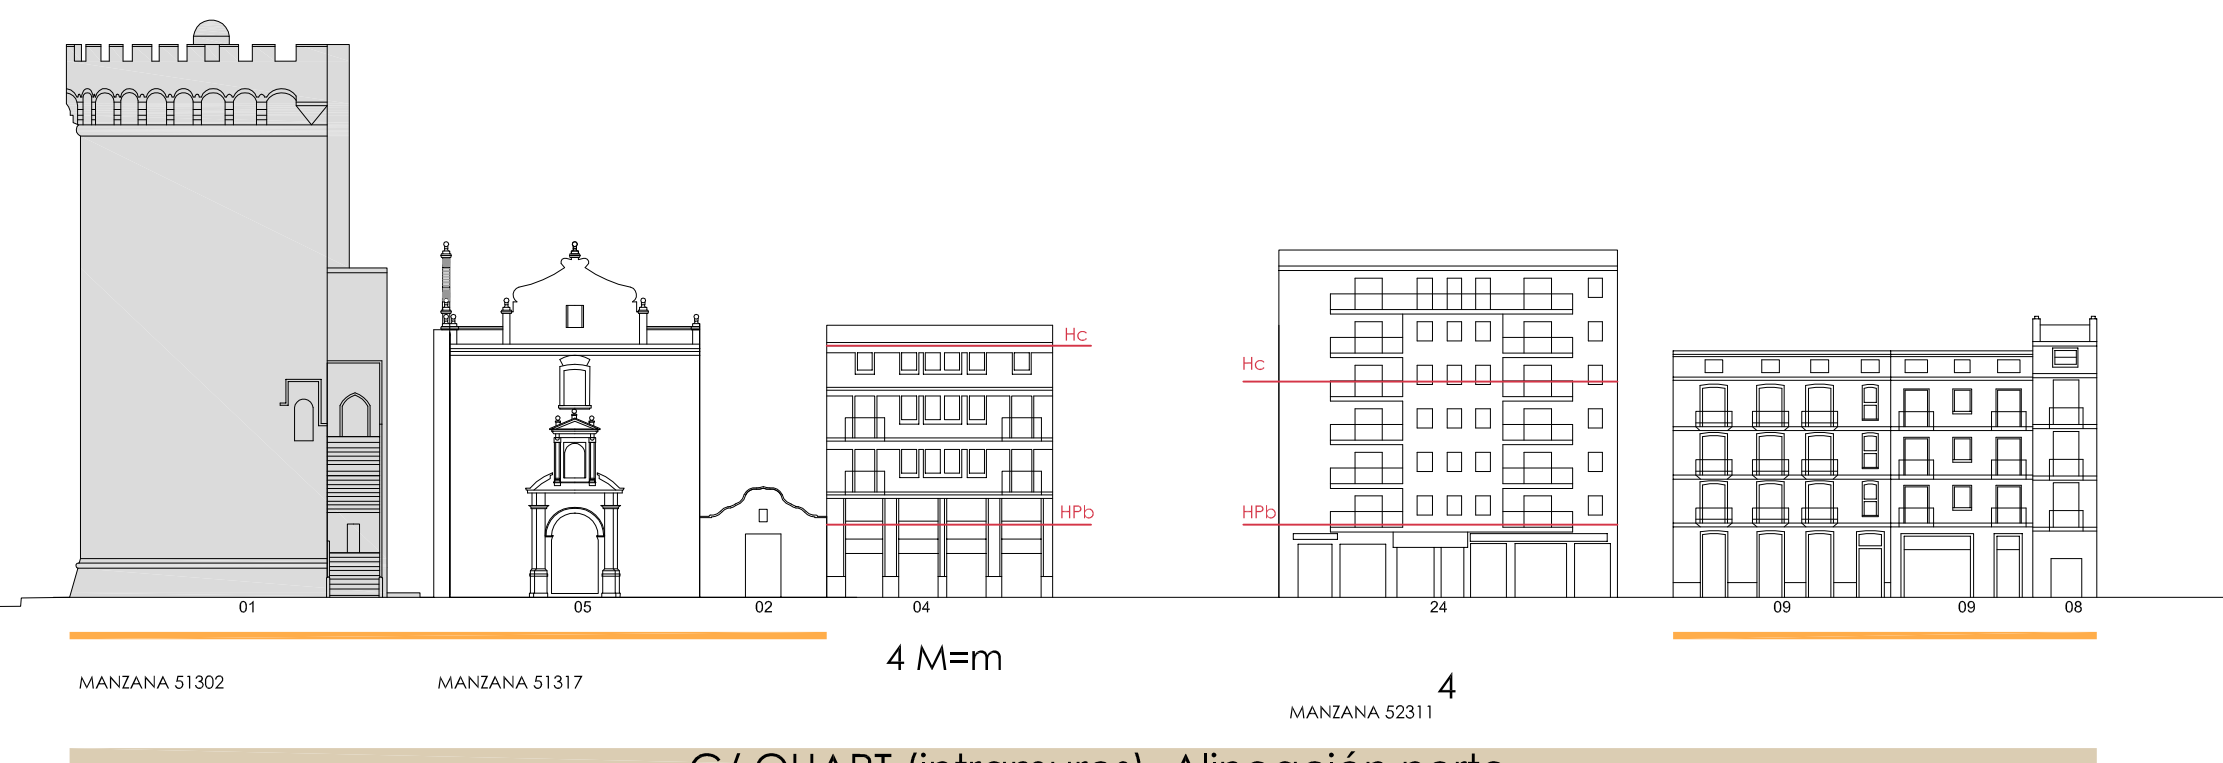

C/ QUART (intramuros). Alineación norte