


22 FEB 2002

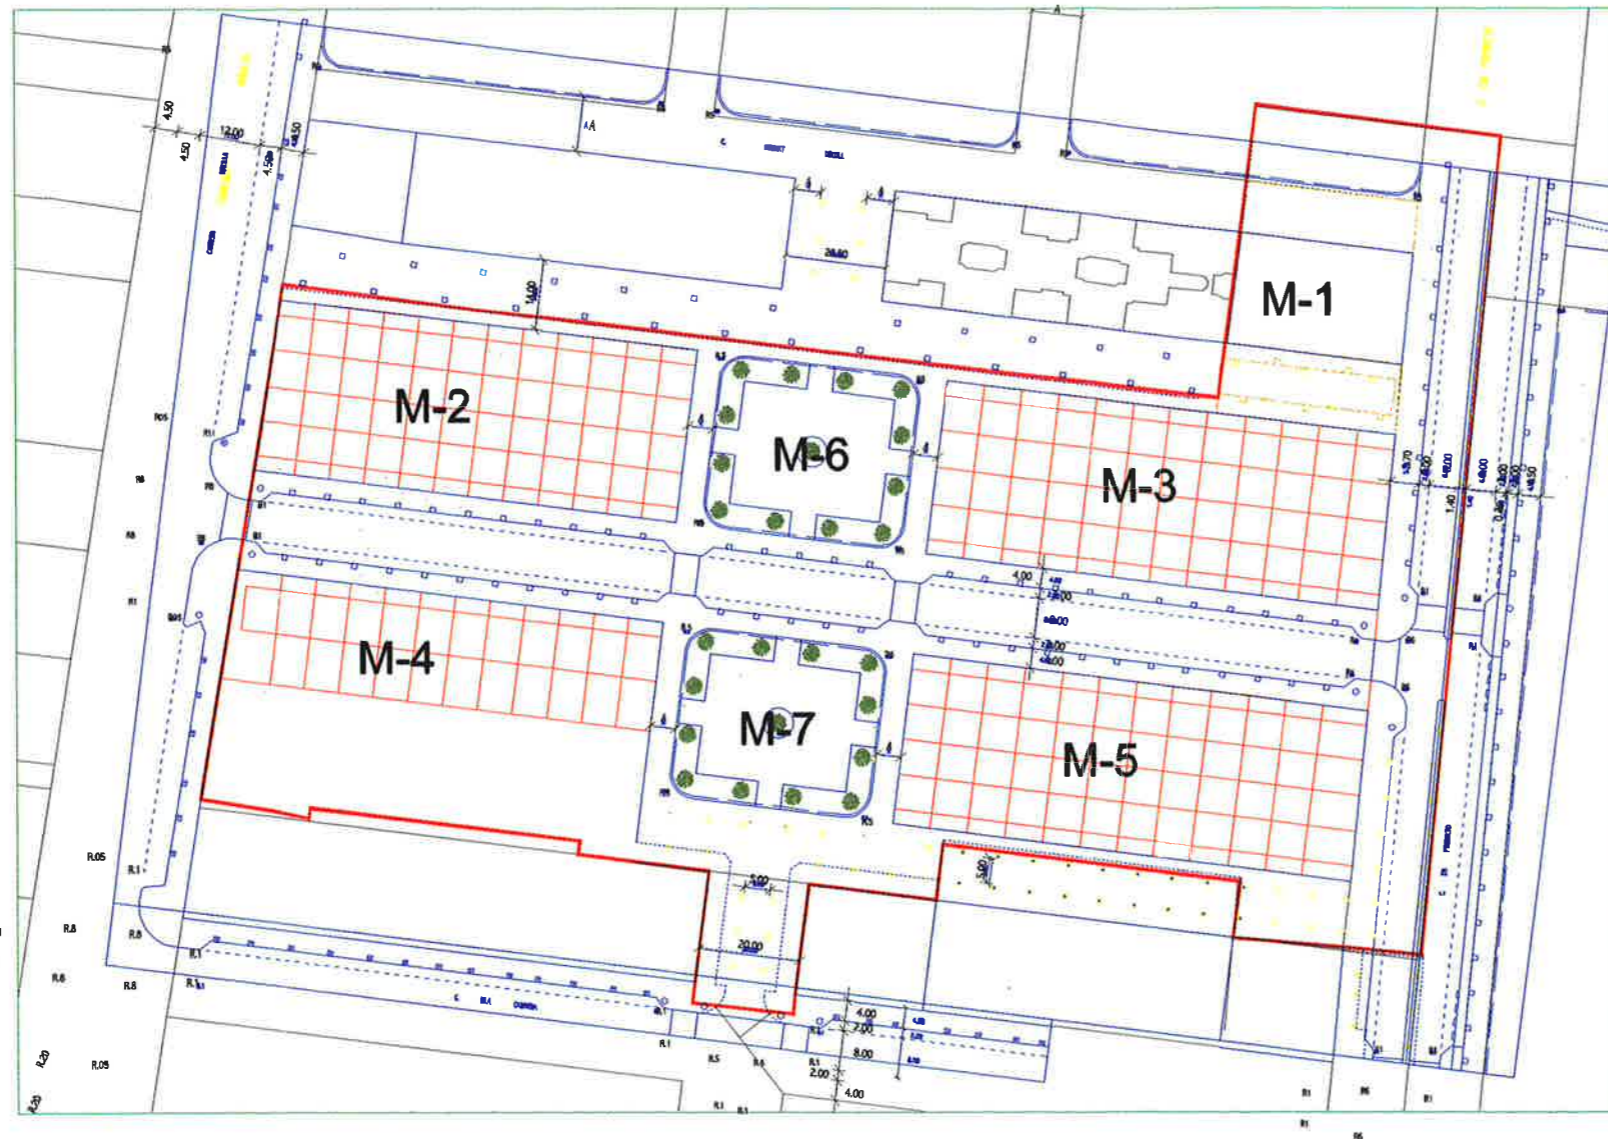

GENERALITAT VALENCIANA
 DEPARTAMENT D'OBRES PUBLICES, URBANISME I TRANSPORTS
 APROBACION DEFINITIVA POR RESOLUCION DE
 FECHA 21 JUN. 2002 DEL
 HBLE. SR. CONSELLER DE OBRAS PUBLICAS,
 URBANISMO Y TRANSPORTES.

AJUNTAMENT DE VALENCIA
 SERVICI DE PLANEJAMENT

DILIGENCIA: El present document fou aprovat
 PROVISIONALMENT per l'Ajuntament Pla en sessió de
 data 28 JUL 2001

València, 4 FEB 2002
 El Secretari General

URBANIZADORA VALENCIANA 2.000 S.A.

**PLAN DE REFORMA INTERIOR
 ENTRADA DE SAN PAU**

PLANO DE PLANEAMIENTO

MANZANAS

DESARROLLO DEL PROYECTO

PAU s.l.

FECHA

ENERO-2.001

ESCALA 1:1500

ESCALA GRAFICA
 EN METROS



NUMERO DE PLANO

6