


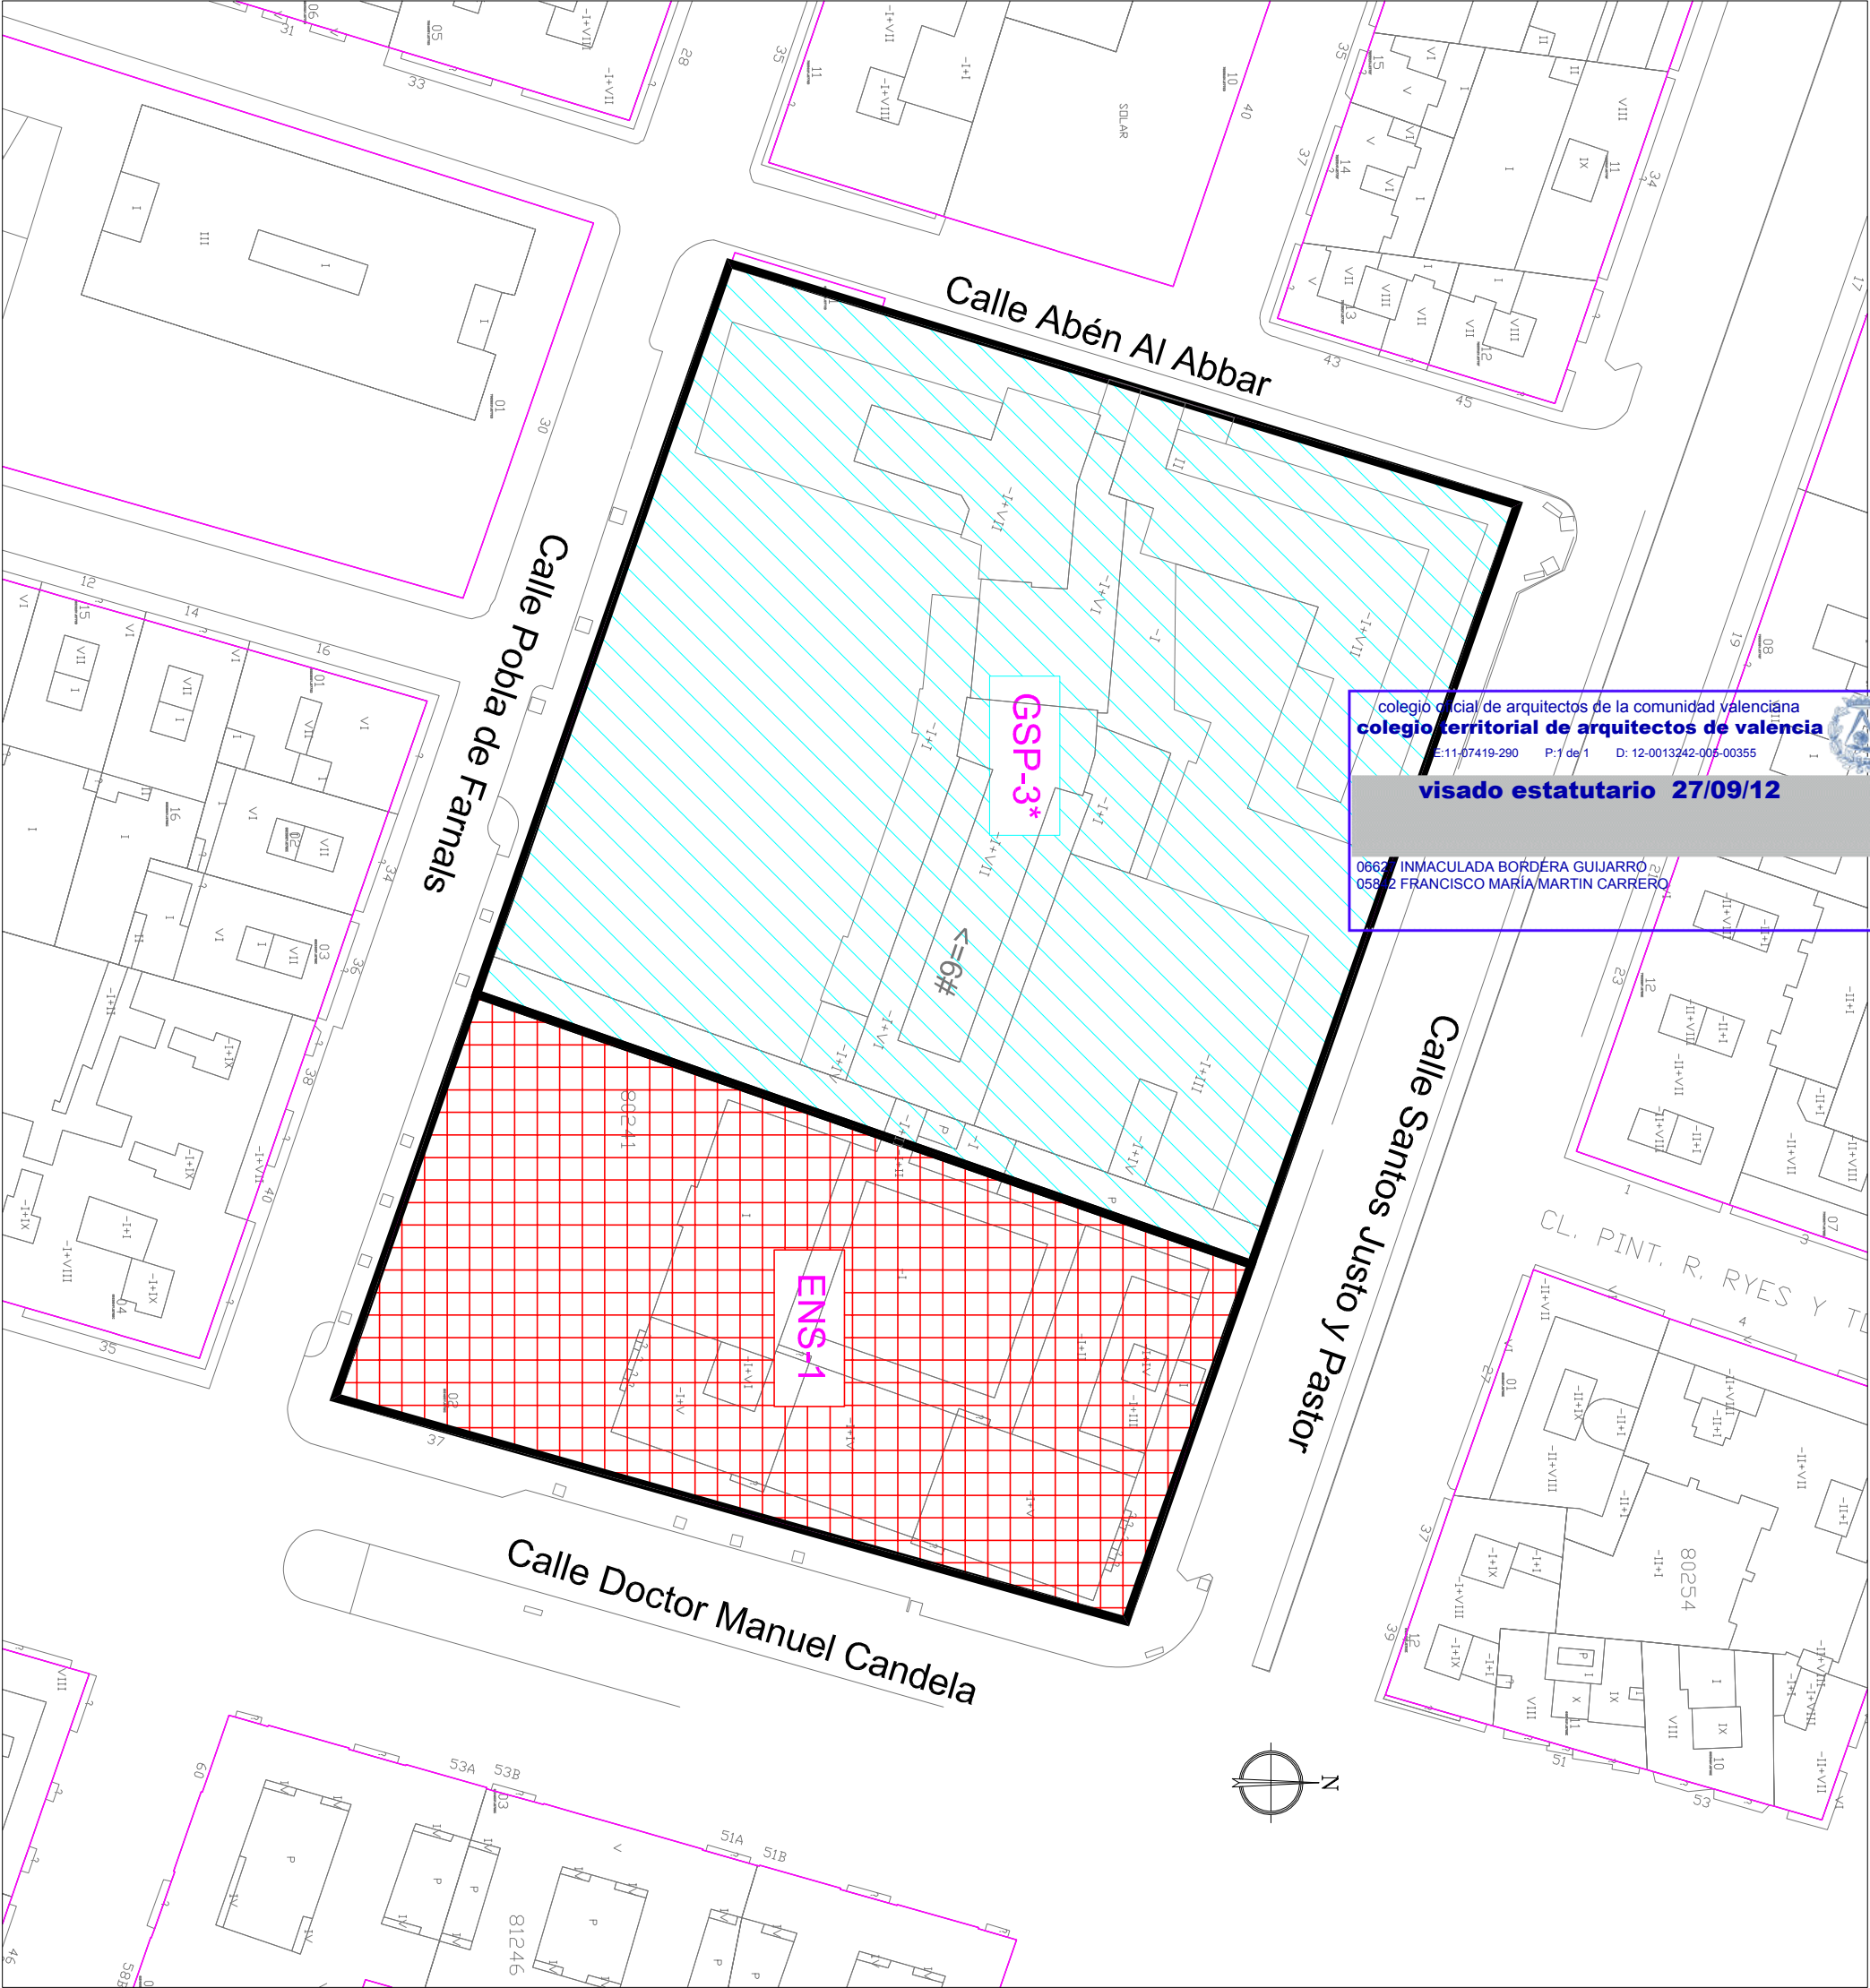

colegio oficial de arquitectos de la comunidad valenciana

colegio territorial de arquitectos de valencia

E:11-07419-290 P:1 de 1 D: 12-0013242-005-00355

visado estatutario 27/09/12

06627 INMACULADA BORDERA GUIJARRO
05842 FRANCISCO MARÍA MARTÍN CARRERO



visado colegio

	GSP-3*	7.985,99m²
	ENS-1 (EL * - Rpt)	4.076,68m²
SUPERFICIE TOTAL AMBITO:		12.062,67m²

PROYECTO:
ESTUDIO DE DETALLE EN LA MANZANA DELIMITADA POR LAS CALLES DOCTOR MANUEL CANDELA, PUEBLA DE FARNALS, SANTOS JUSTO Y PASTOR Y ABBEN AL ABAR EN VALENCIA

SITUACIÓN:
MANZANA CALLES DOCTOR MANUEL CANDELA, PUEBLA DE FARNALS, SANTOS JUSTO Y PASTOR Y ABBEN AL ABAR. VALENCIA

CLIENTE:
Congregación HH. de la Caridad de Santo Ana. Clínica " Casa de la Salud"

PLANO:
ESTADO ACTUAL
CALIFICACIÓN URBANÍSTICA (Planos serie B)

ESCOALA:
1:750

FECHA:
JULIO 2012

Nº:
I-02

FCO. MARIA MARTIN CARRERO
Nº Colegiado: 5842

INMACULADA BORDERA GUIJARRO
Nº Colegiado: 6627