

colegio oficial de arquitectos de la comunidad valenciana


colegio territorial de arquitectos de valencia

E-11-07419-299 P-1 de 1 D: 12-0013242-006-06718

visado estatutario 27/09/12

06627 INMACULADA BORDERA GUIJARRO
05842 FRANCISCO MARÍA MARTÍN CARRERO

e Santos Justo y Pastor

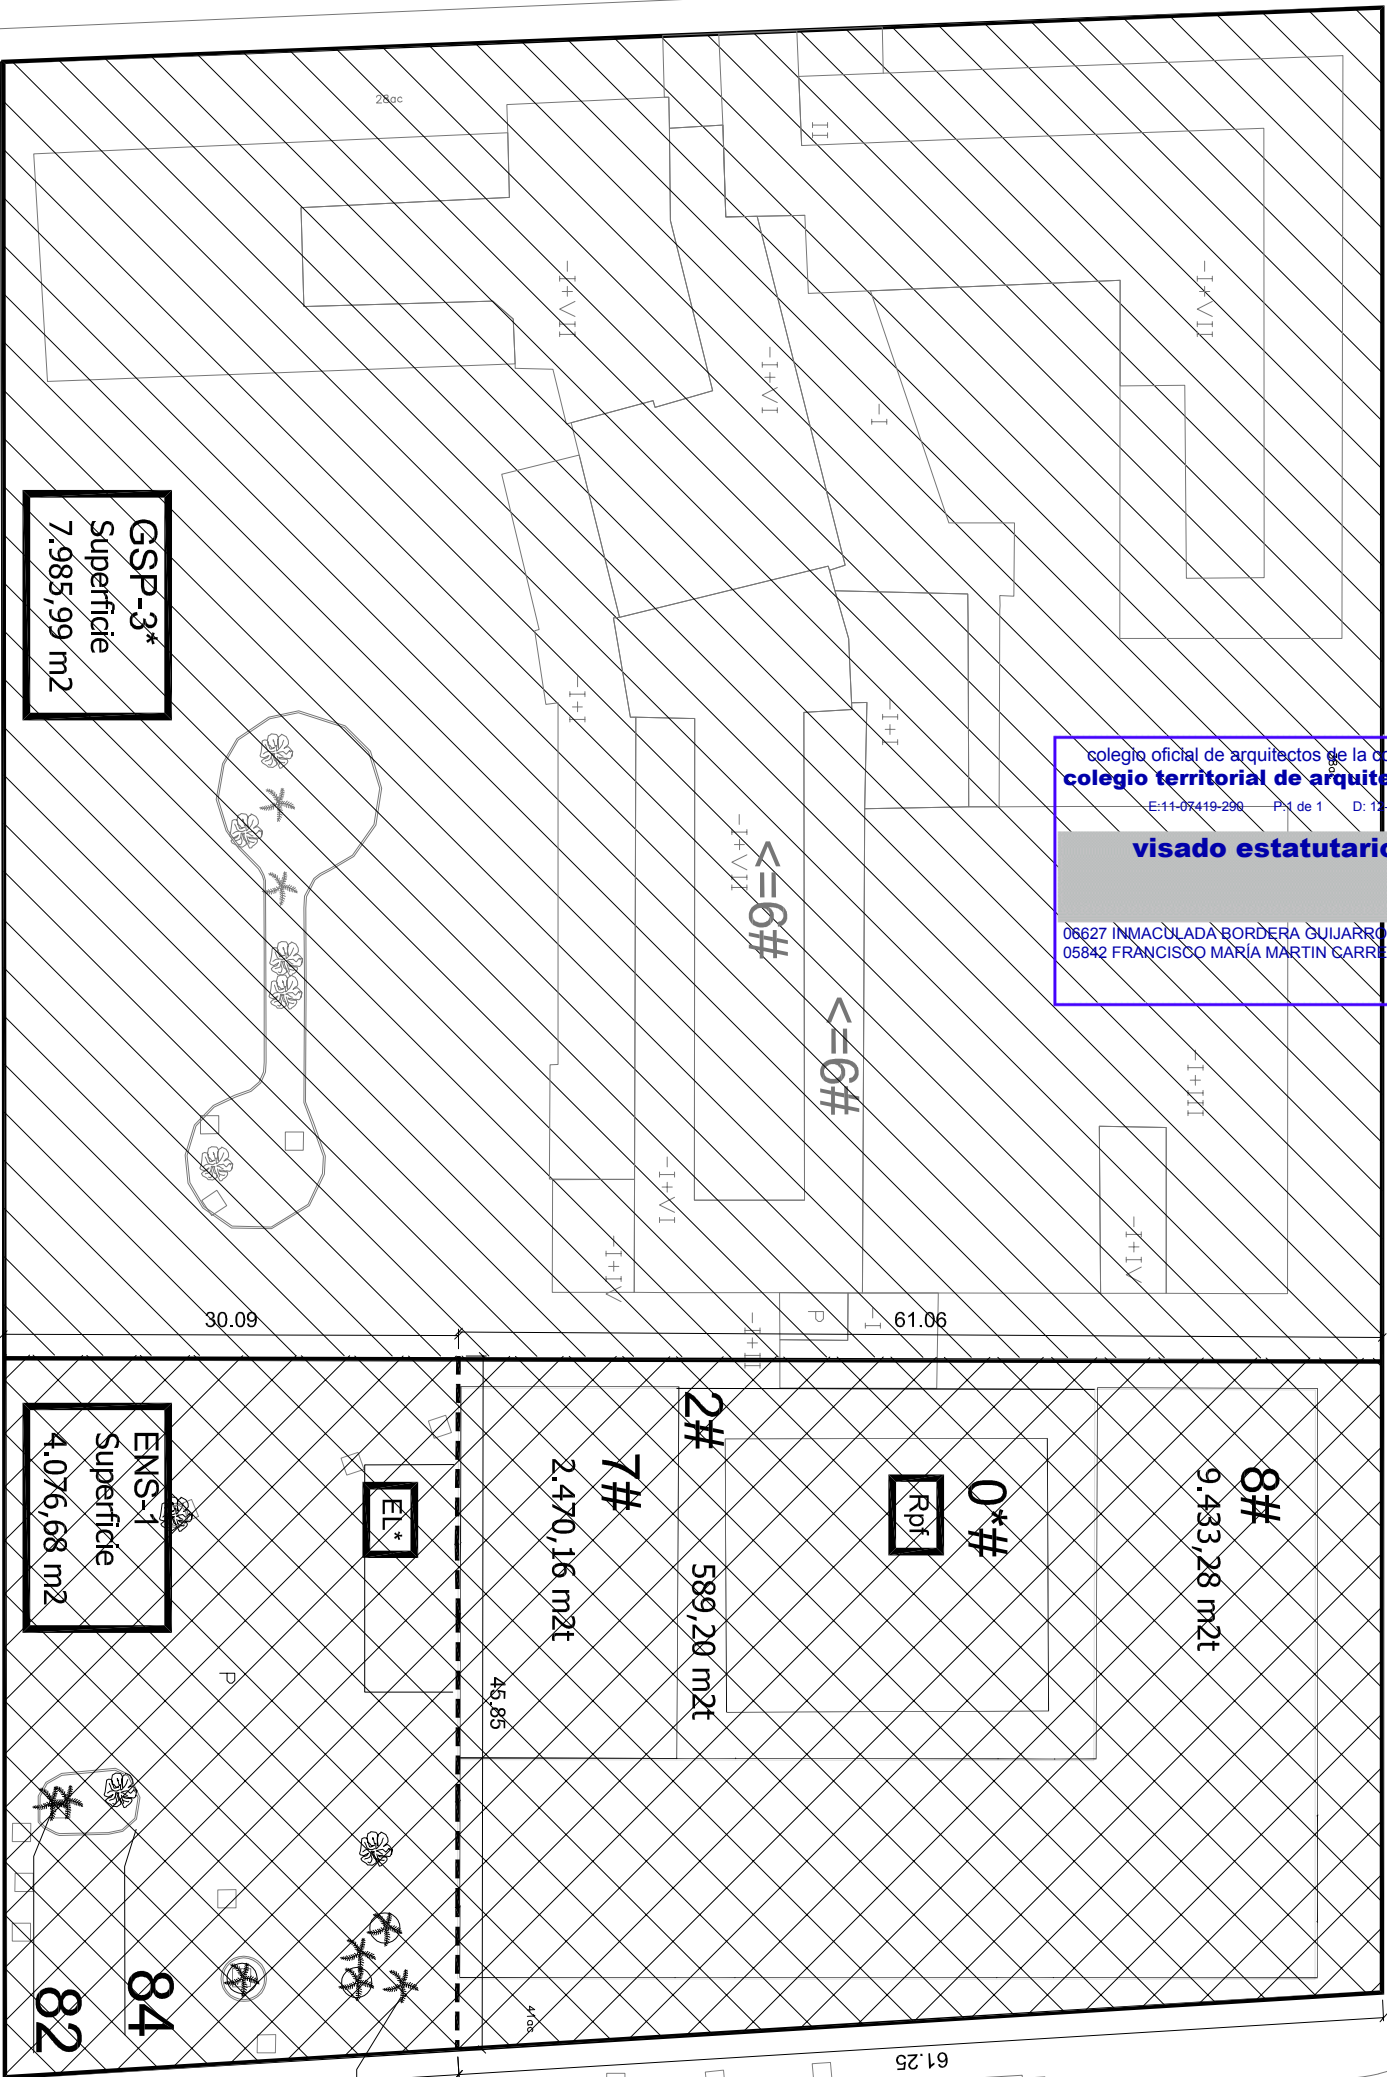

GSP-3*

ENS-1

Rpf

EL*

Sistema General Servicio Público Sanitario Asistencial Privado.

Residencial Plurifamiliar

Espacio Libre Privado

ELEMENTOS VEGETALES CON PROTECCION INTEGRAL

82. PALMERA CANARIA (Phoenix canariensis).

84. JACARANDA MIMOSIFOLIA

85. PALMERA DATILERA (Phoenix dactylifera)



	Plan General	Plan General
	Superficie (m²s)	Edificabilidad (m²s)
Ensanche - 1		
Rpf	1.827,51	
EL*	2.249,17	
TOTAL	4.076,68	12.492,64
GSP - 3		
TOTAL	7.985,99	17.569,18
TOTAL DOMINIO PRIVADO	12.062,67	30.061,82

PROYECTO:
ESTUDIO DE DETALLE EN LA MANZANA DELIMITADA POR LAS CALLES DOCTOR MANUEL CANDELA, PUEBLA DE FARNALS, SANTOS JUSTO Y PASTOR Y ABBEN AL ABBAR EN VALENCIA

SITUACIÓN:
MANZANA CALLES DOCTOR MANUEL CANDELA, PUEBLA DE FARNALS, SANTOS JUSTO Y PASTOR Y ABBEN AL ABBAR. VALENCIA

CLIENTE:
Congregación HH. de la Caridad de Santa Ana. Clínica " Casa de la Salud"

PLANO:
DEFINICIÓN DEL P.G.O.U.V.
USOS PORMENORIZADOS (Planos Serie C)

ESCALA: 1:500

FECHA: SEPTIEMBRE 2012

Nº: **I-03**

FCO. MARIA MARTIN CARRERO
Nº Colegiado: 5842

INMACULADA BORDERA GUIJARRO
Nº Colegiado: 6827