
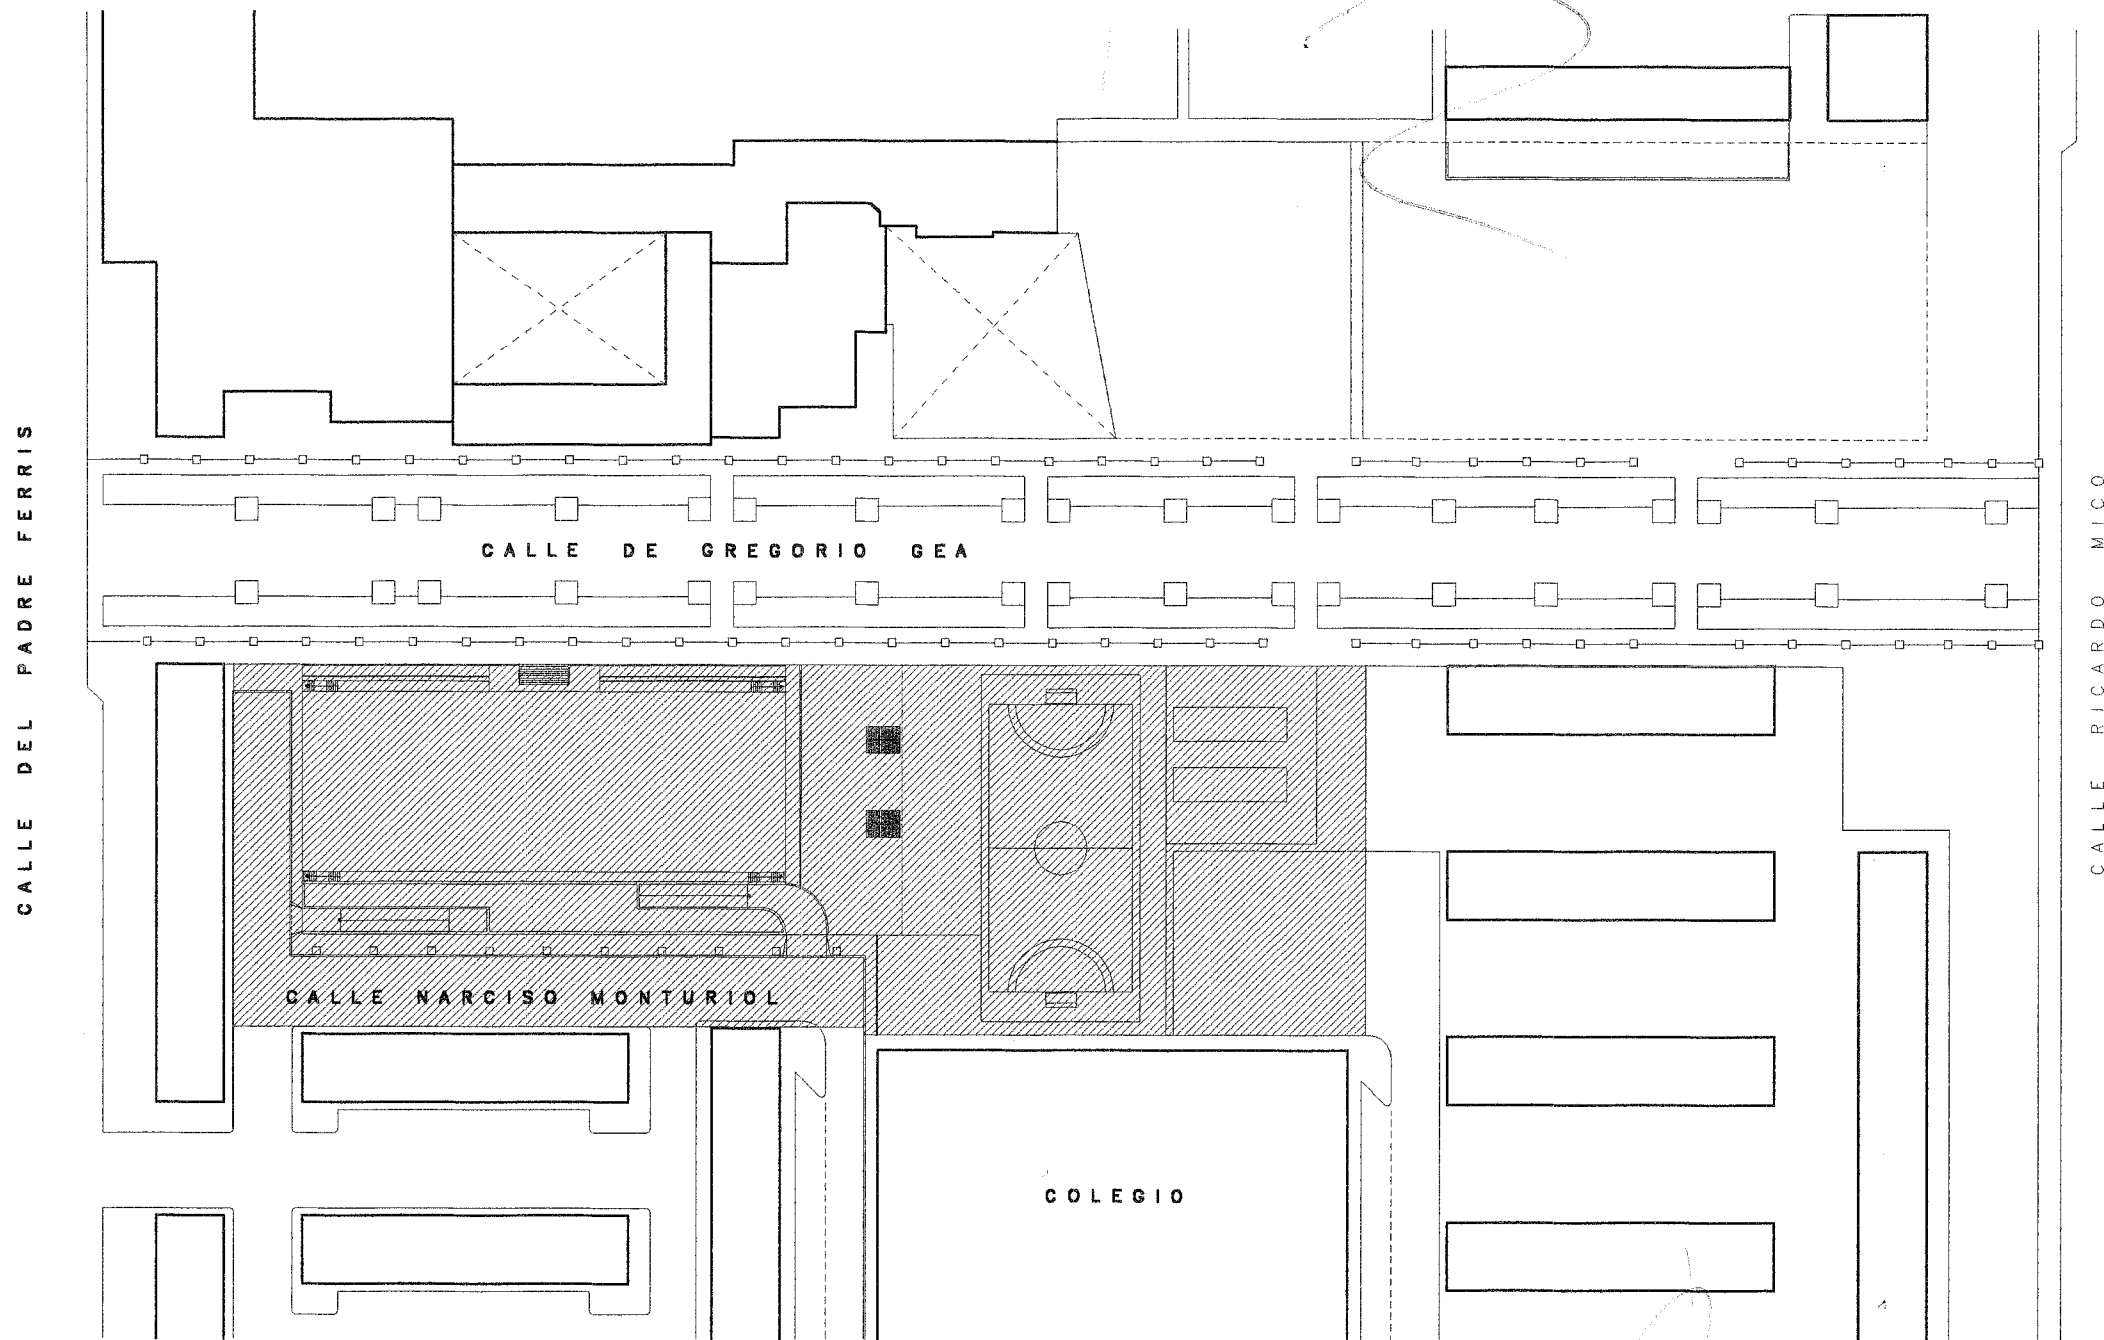


Diligencia.- Para hacer constar que el presente plano, sellado y diligenciado de aprobación provisional, coincide con el original aprobado definitivamente por Resolución del Conseller de Obras Públicas, Urbanismo y Transportes de fecha 30 de octubre de 2001.

EL SECRETARIO GENERAL, P.D.

AJUNTAMENT DE VALENCIA
DILIGENCIA

Para hacer constar que el presente documento se somete a INFORMACION PÚBLICA por acuerdo del Ayuntamiento. Pleno de fecha 27.11.2001
Valencia 11 JUL 2001
EL SECRETARIO GENERAL, P.D.

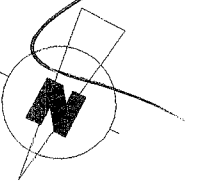

El presente plano fue aprobado provisionalmente por el Excmo. Ayuntamiento Pleno, en sesión de 27 de Noviembre de 2001 en Valencia.

CONSELLERIA D'ECONOMIA, HISENDA I OCUPACIO

SERVICIO DE GESTION INMOBILIARIA
EL ARQUITECTO: JOSE LUIS ROBLES RAMOS



MODIFICACION PARCIAL DE PLANEAMIENTO

EDIFICIO CAMPANAR 2
C/ GREGORIO GEA, 12 (VALENCIA)

SITUACION

FEBRERO 2001

1/1000