


CALLE DE GREGORIO GEA

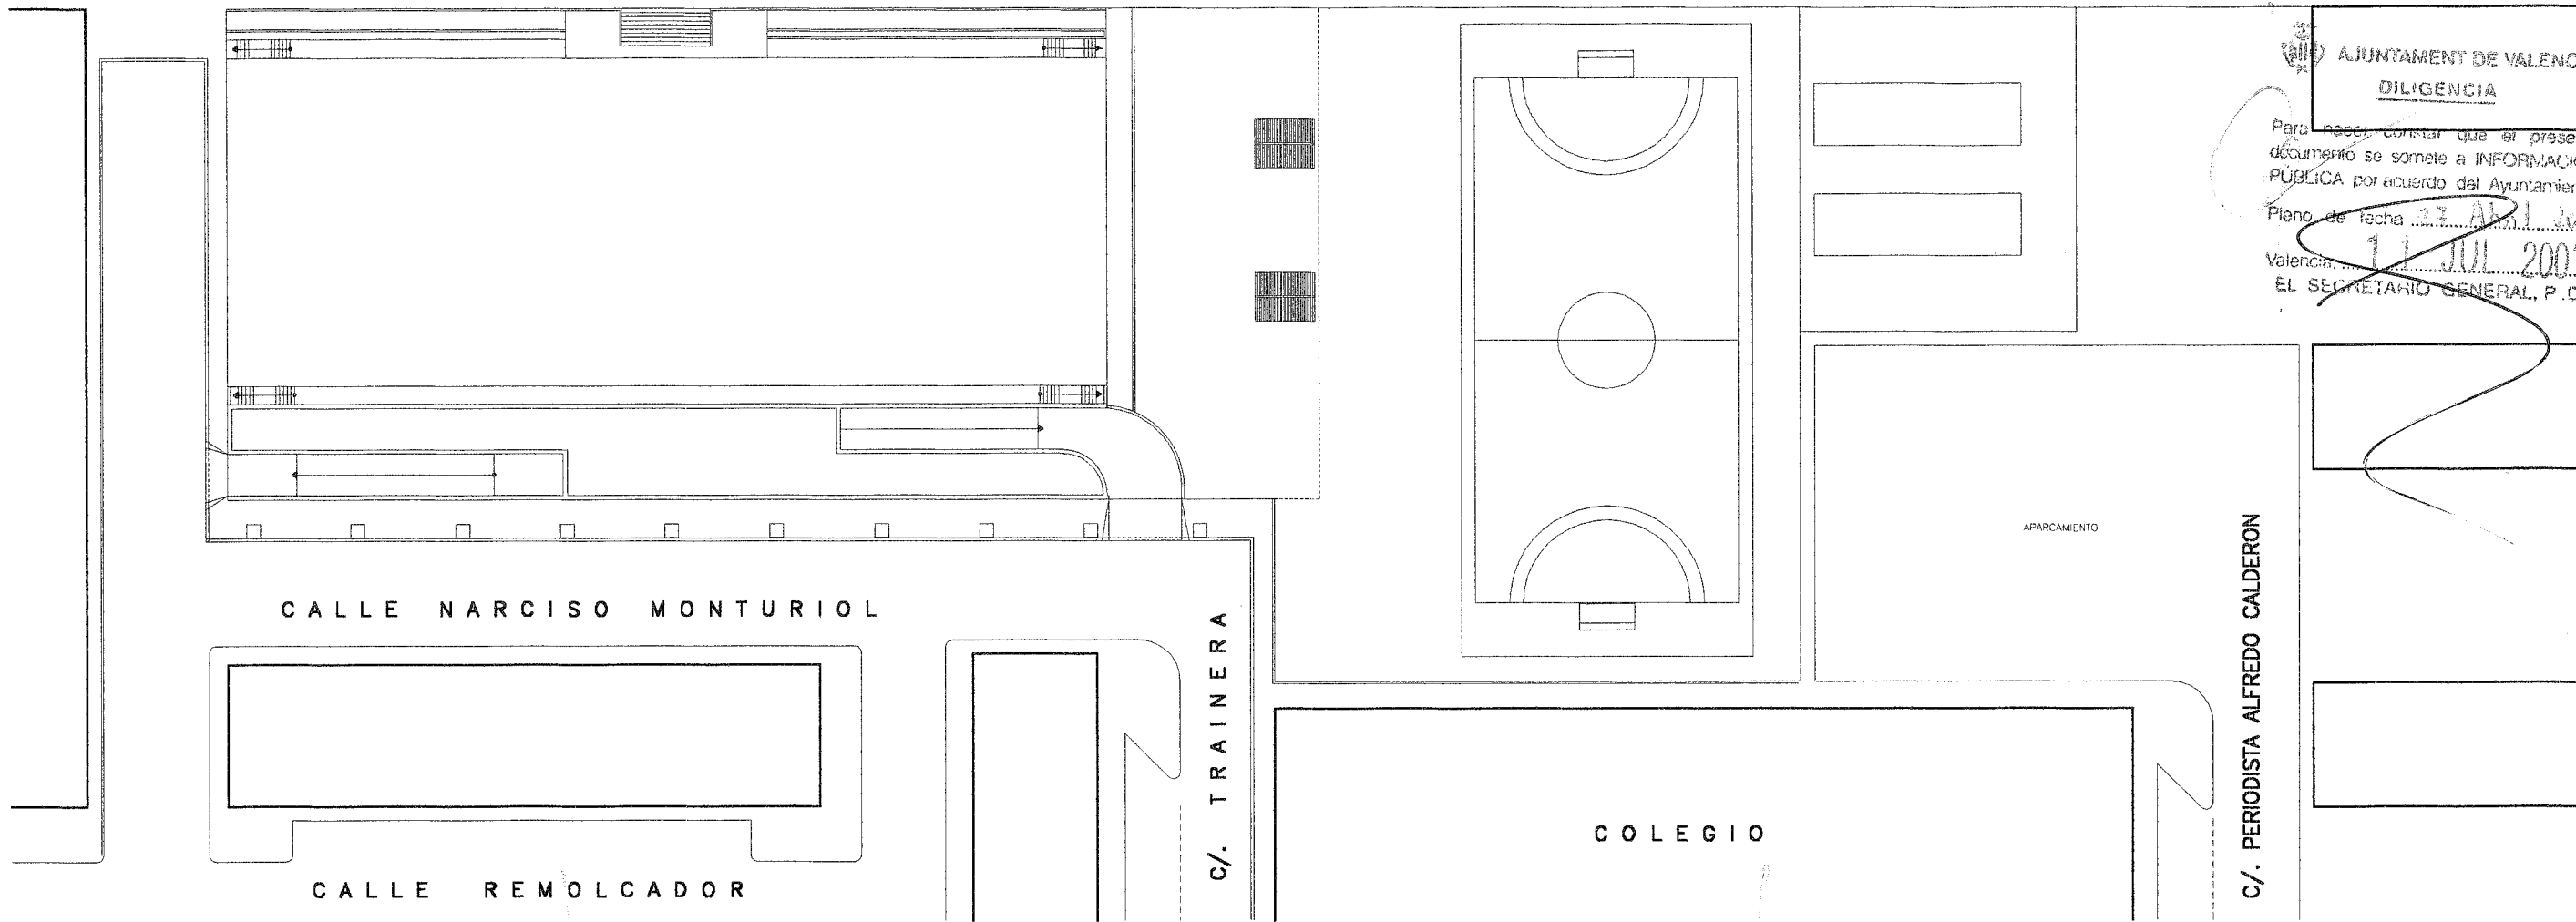

CALLE NARCISO MONTURIOL

CALLE REMOLCADOR

C/. TRAINERA

COLEGIO

C/. PERIODISTA ALFREDO CALDERON

AJUNTAMENT DE VALENCIA
DILIGENCIA
 Para hacer constar que el presente documento se somete a INFORMACIÓN PÚBLICA por acuerdo del Ayuntamiento. Pleno de fecha 27 Abril 2001
 Valencia, 11 JUL 2001
 EL SECRETARIO GENERAL, P.D.

Diligencia.- Para hacer constar que el presente plano, sellado y diligenciado de aprobación provisional, coincide con el original aprobado definitivamente por Resolución del Conseller de Obras Públicas, Urbanismo y Transportes de fecha 30 de octubre de 2001.

EL SECRETARIO GENERAL, P.D.

DILIGENCIA.- El presente plano fue aprobado por el Ayuntamiento Pleno, en sesión de 27 de Abril de 2001
 Valencia,
 EL SECRETARIO GENERAL

CONSELLERIA D'ECONOMIA, HISENDA I OCUPACIO

SERVICIO DE GESTION INMOBILIARIA

EL ARQUITECTO: JOSE LUIS ROBLES RAMOS



GENERALITAT
 VALENCIANA

MODIFICACION PARCIAL
 DE PLANEAMIENTO

EDIFICIO CAMPANAR 2
 C/ GREGORIO GEA, 12 (VALENCIA)

ESTADO ACTUAL

FEBRERO 2001

1/500