
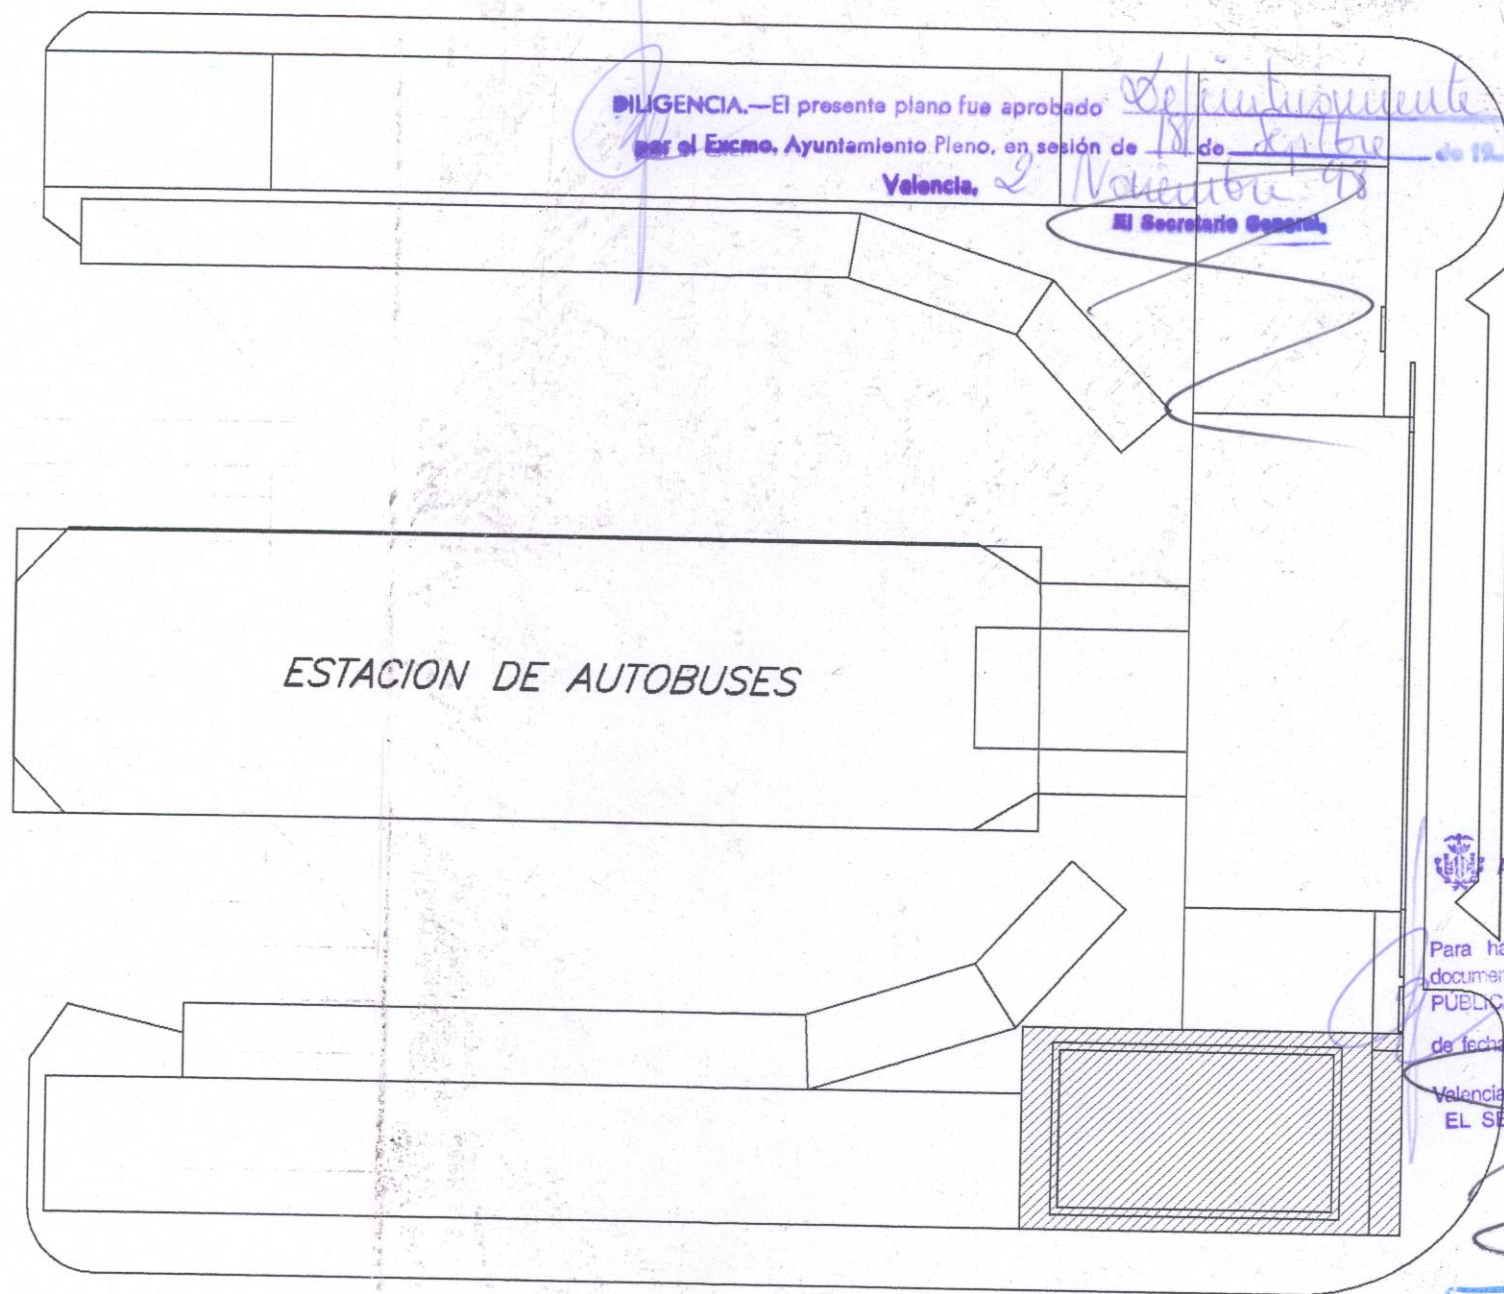


C/ DE RICARDO MICO

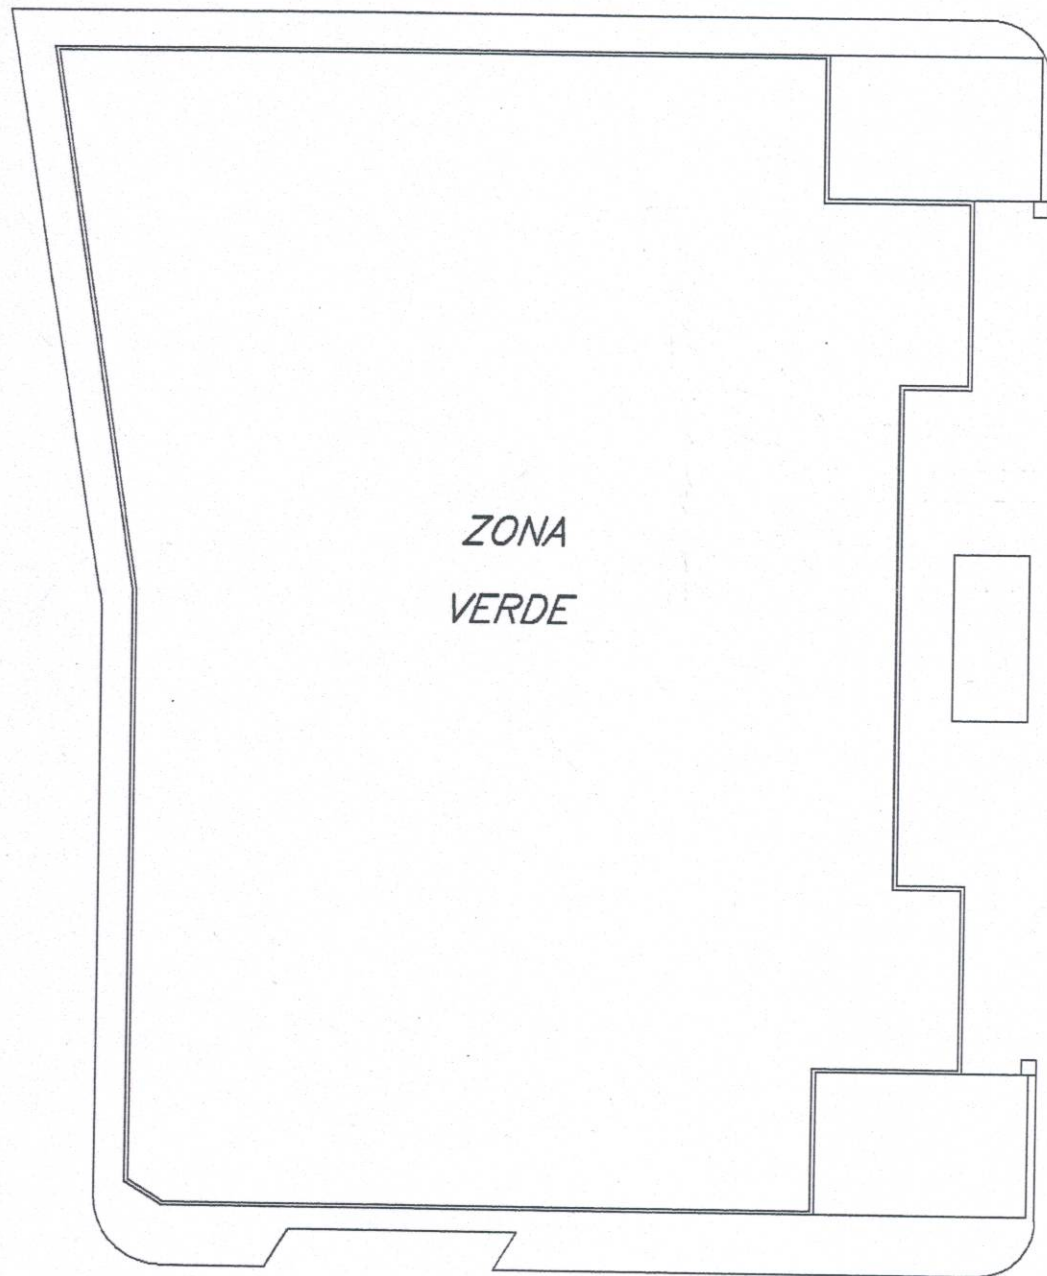

DILIGENCIA.—El presente plano fue aprobado Definitivamente
 por el Excmo. Ayuntamiento Pleno, en sesión de 18 de Julio de 1998
 Valencia, 2 de Noviembre 98
 El Secretario General,


AJUNTAMENT DE VALENCIA
 DILIGENCIA

Para hacer constar que el presente documento se somete a INFORMACIÓN PÚBLICA por Resolución de Alcaldía de fecha 22 Julio 98 Valencia, 2 de Noviembre 98 EL SECRETARIO GENERAL, P.D.

AVDA DE MENENDEZ PIDAL

C/ PROFESOR BELTRAN BAGUENA

COLEGIO OFICIAL DE ARQUITECTOS DE LA COMUNIDAD VALENCIANA
 30 ENE. 1998
 VISADO
 COLEGIO OFICIAL DE VALENCIA
 ARQUITECTOS DE VALENCIA
 STATUTARIOS

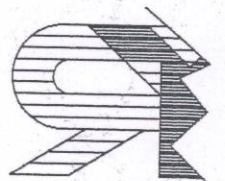 Calle LUIS DLIAG No. 68-36a. (46.006-VALENCIA) Tlf: (96) 3-95-85-51.	ESTUDIO DE DETALLE		ARQUITECTO
	"HOTEL TURIA"		
PROMOTOR	SITUACION		
HOTEL TURIA, S.A.	C/ Profesor Beltrán Baguena, nº 2 VALENCIA -46009-		
PLANO	No PROJ.	ESCALA	NUMERO
PLANO DE EMPLAZAMIENTO	5/98	1/1000	2
	FECHA	COTAS	
	MAYO/98	METROS	