


HOTEL TURIA

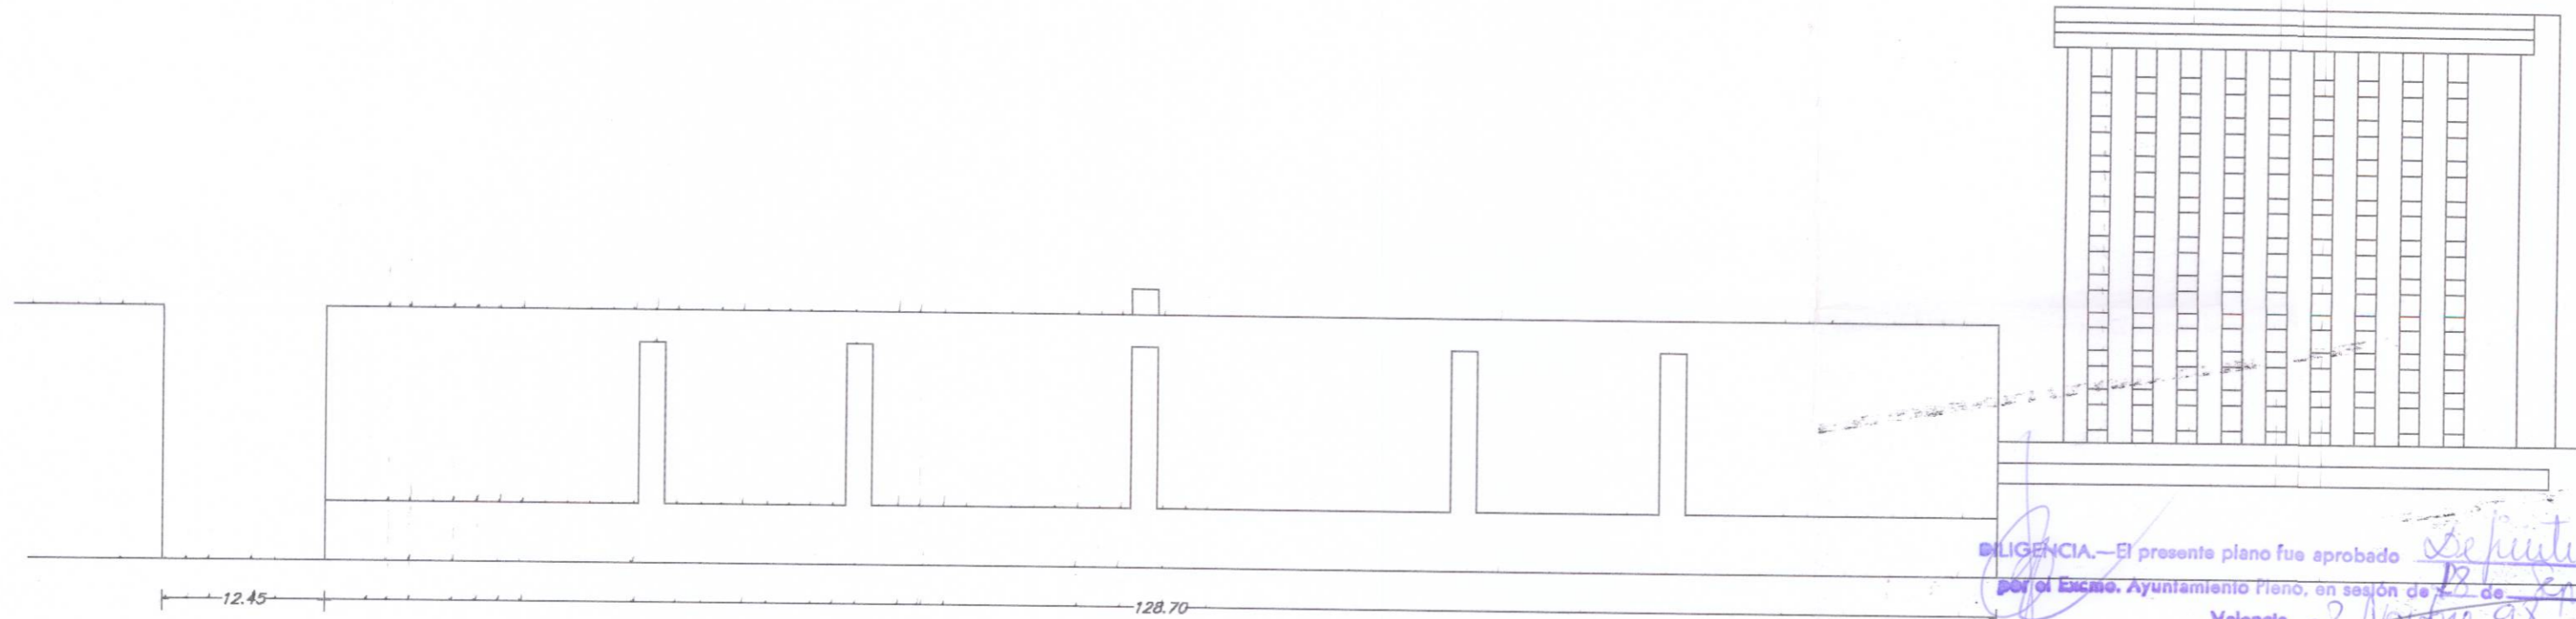


12.45 128.70

C/ BELTRAN BAGUENA

DILIGENCIA.—El presente plano fue aprobado *de puntualmente*  
 por el Excmo. Ayuntamiento Pleno, en sesión de *2 de Noviembre* de *1998*  
 Valencia, *2 de Noviembre 98*  
 El Secretario General,

HOTEL TURIA

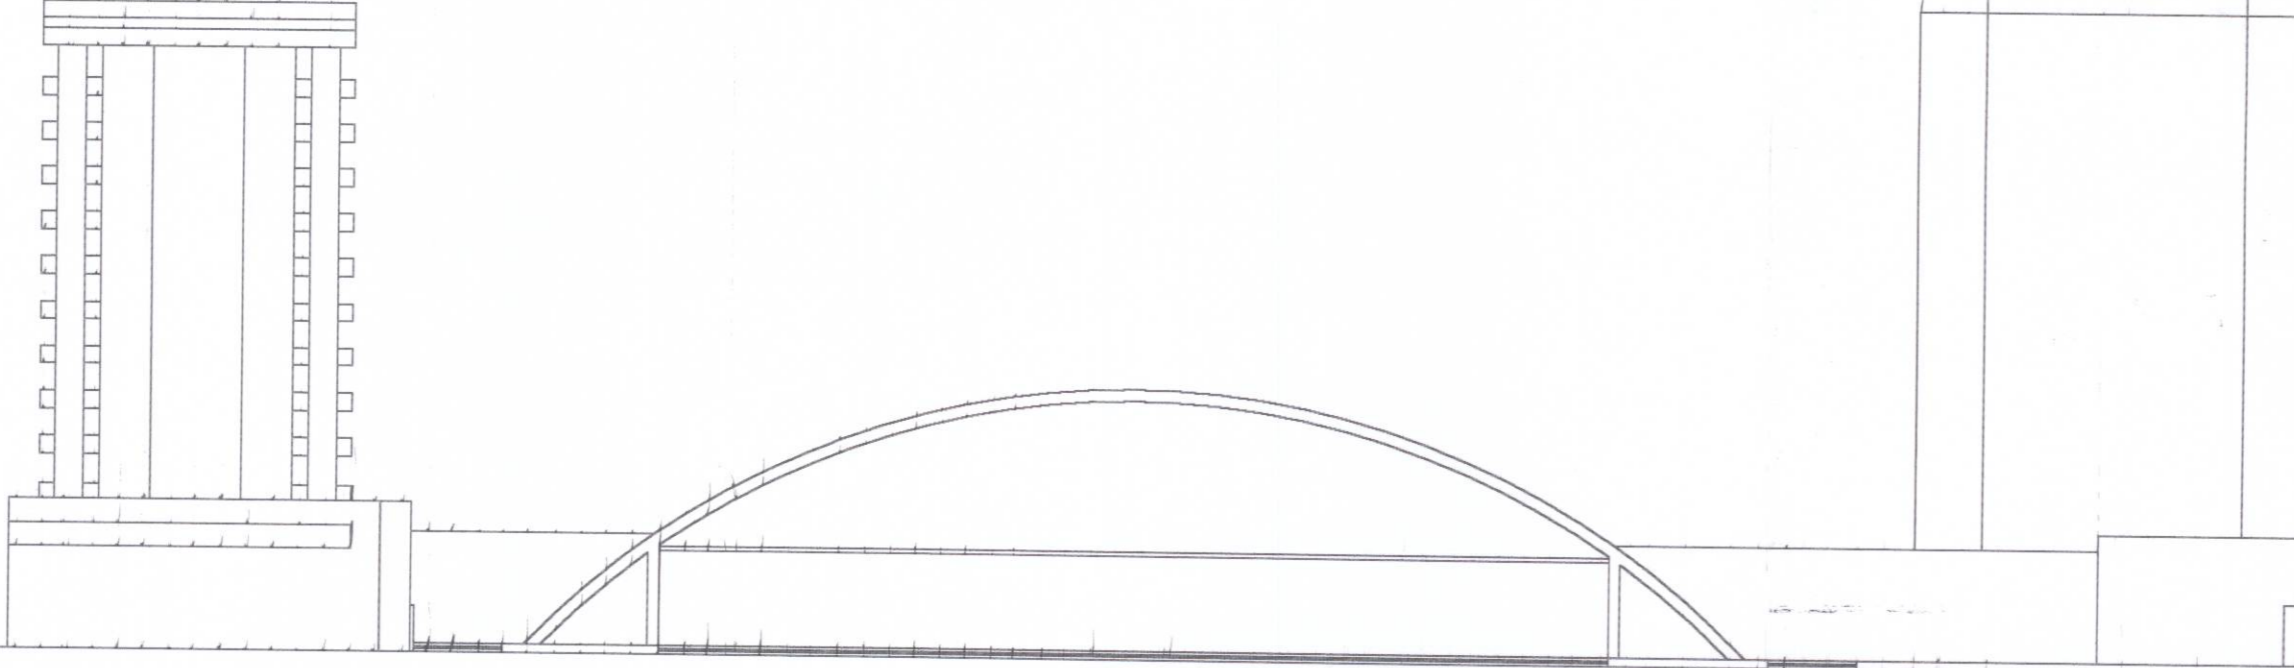

80.00 32.40 12.50

AVDA/ MENENDEZ PIDAL

AJUNTAMENT DE VALENCIA  
 DILIGENCIA  
 Para hacer constar que el presente documento se sometió a INFORMACIÓN PÚBLICA por Resolución de Alcaldía de fecha *2 de Julio 98*  
 Valencia, *2 de Noviembre 98*  
 EL SECRETARIO GENERAL P.D.

COLEGIO OFICIAL DE ARQUITECTOS DE LA COMUNIDAD VALENCIANA  
 30 ENE. 1998  
 VISADO  
 A LOS EFECTOS ESTATUTARIOS

 Calle LUIS OLIAG Nº. 68-36ª. 46.006-VALENCIA) TLF. (96) 3-95-85-51.	ESTUDIO DE DETALLE			ARQUITECTO
	"HOTEL TURIA"			
PROMOTOR	SITUACION		NUMERO	 J. REVERT GARCIA
HOTEL TURIA, S.A.	C/ Profesor Beltrán Baguena, nº 2 VALENCIA -46009-			
PLANO	Nº PROY.	ESCALA	5	
ALZADOS GENERALES	5/98	1/500		
	FECHA	COTAS		
	MAYO/98	METROS		