



CUBIERTA Y SALA DE MAQUINAS


AJUNTAMENT DE VALENCIA
DILIGENCIA

Para hacer constar que el presente documento se somete a INFORMACIÓN PÚBLICA por Resolución de Alcaldía de fecha 22 Junio 98
Valencia, 2 Noviembre 98.
EL SECRETARIO GENERAL, P. D.

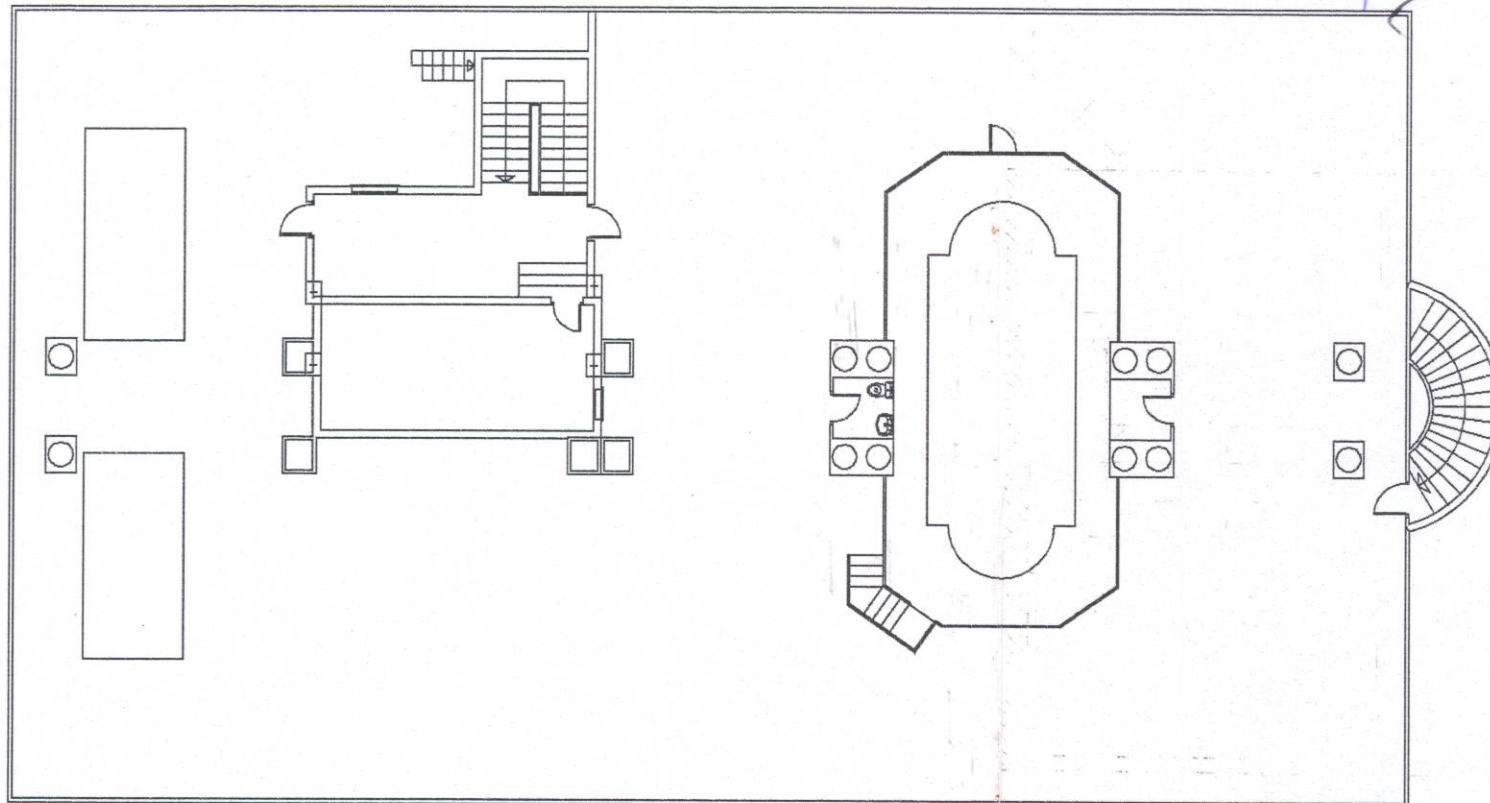

El presente plano fue aprobado definitivamente
por el Excmo. Ayuntamiento Pleno, en sesión de 18 de Septiembre de 1998
Valencia, 2 Noviembre 98
El Secretario General,

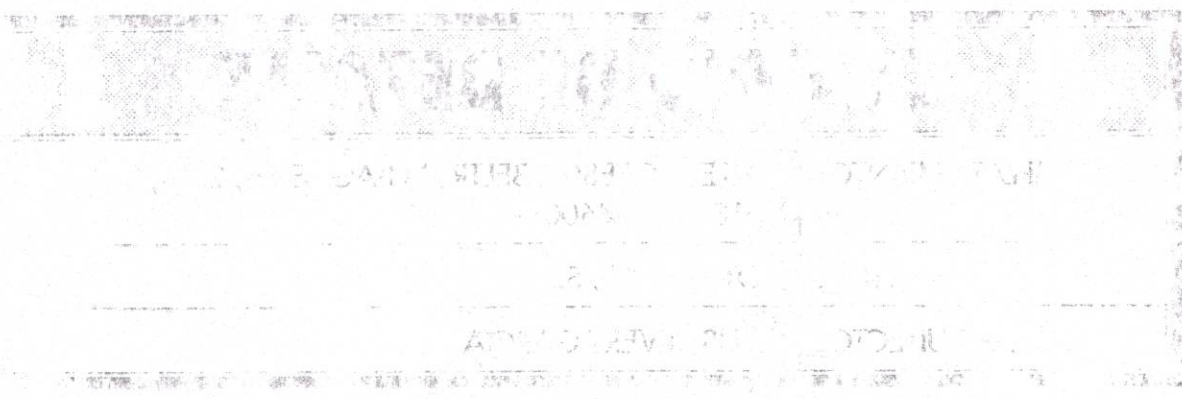

 Calle LUIS OLIAG No. 68-36a. (46.006-VALENCIA) Tlf.: (96) 3-95-85-51.	ESTUDIO DE DETALLE			ARQUITECTO
	"HOTEL TURIA"			
PROMOTOR	SITUACION		NUMERO	 J. REVERT GARCIA
HOTEL TURIA, S.A.	C/ Profesor Beltrán Baguena, nº 2 VALENCIA -46009-			
PLANO	Nº PROJ.	ESCALA	8	
CUBIERTA Y SALA DE MAQUINAS	5/98	1/200		
	FECHA	COTAS		
	MAYO/98	METROS		