


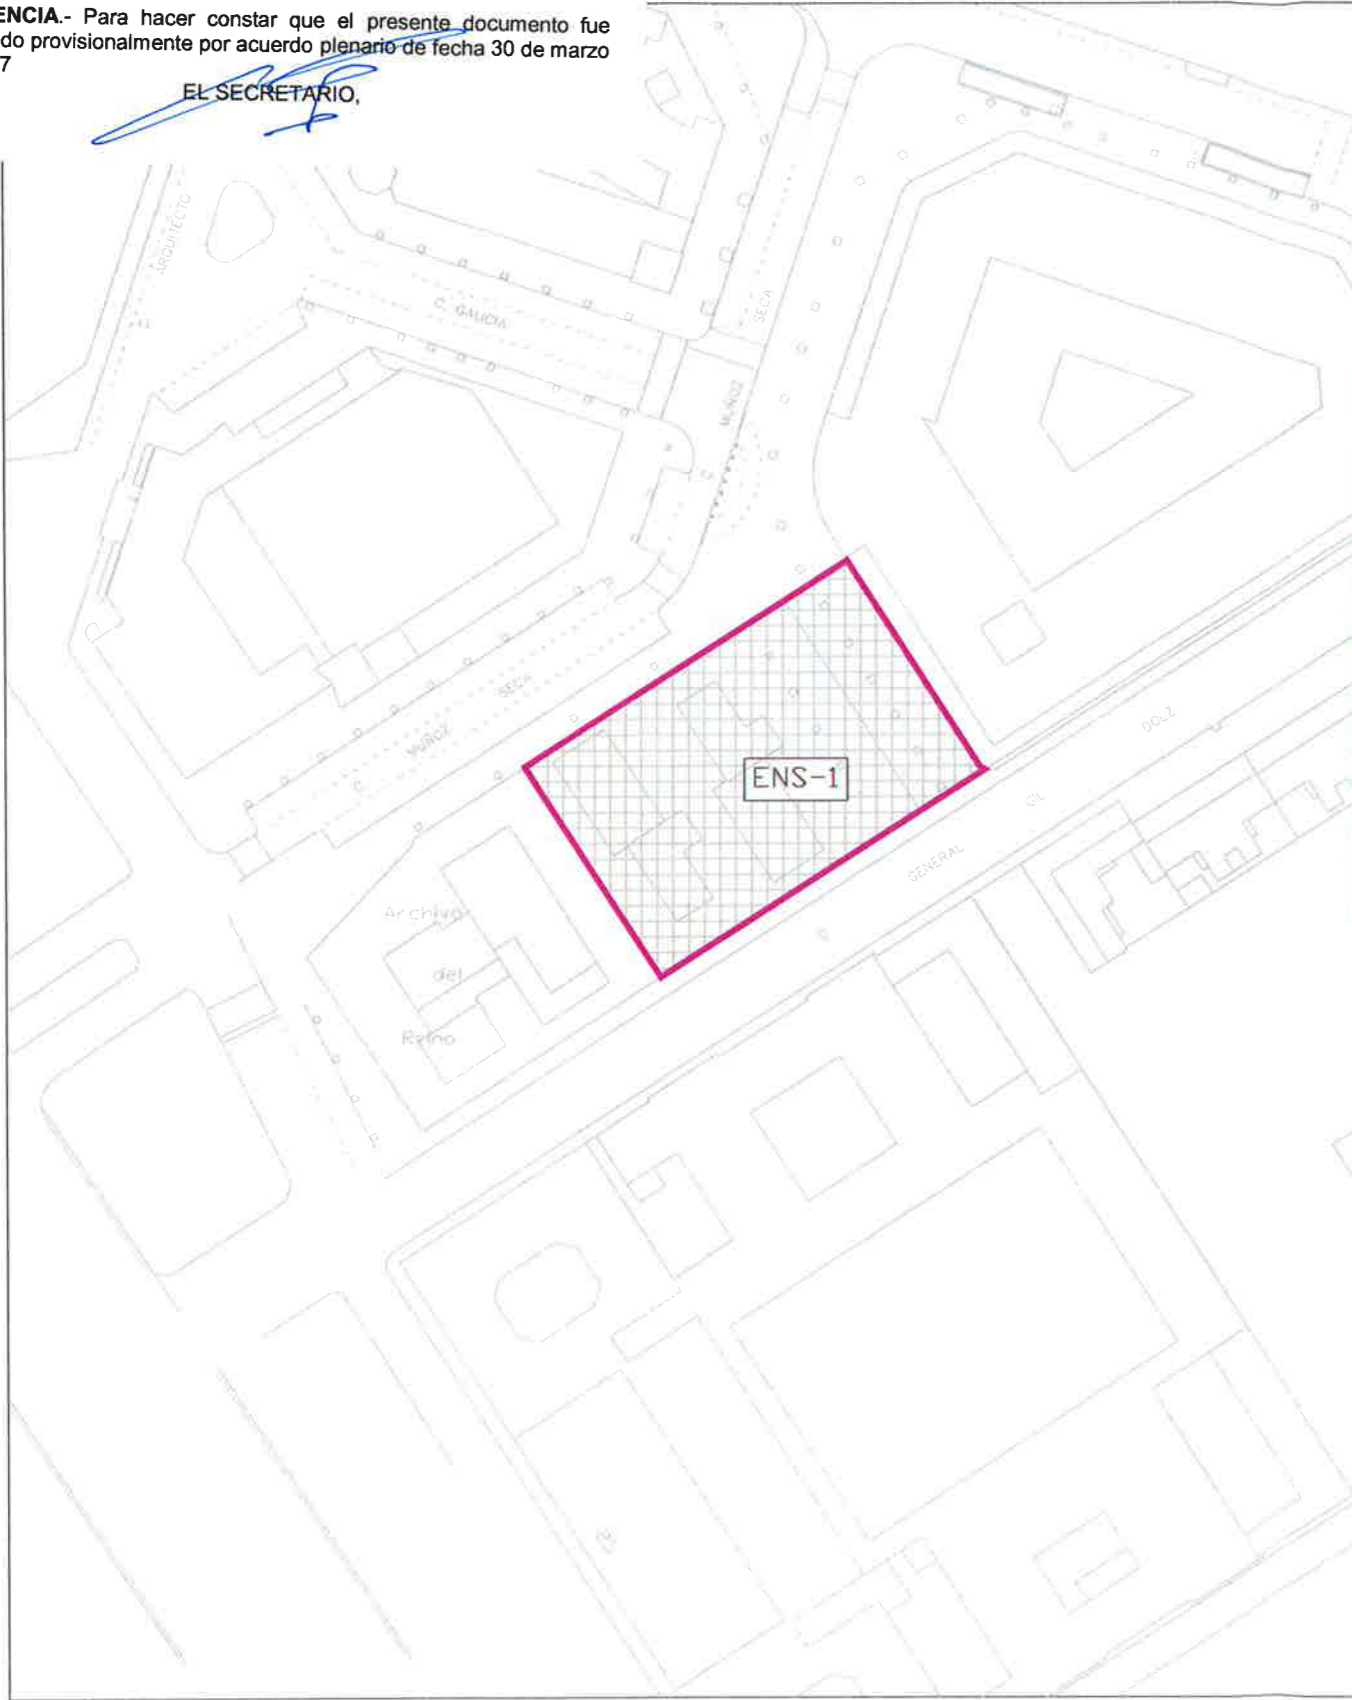


DILIGENCIA.- Para hacer constar que el presente documento fue aprobado provisionalmente por acuerdo plenario de fecha 30 de marzo de 2017

EL SECRETARIO,



GENERALITAT VALENCIANA
 CONSSELLERIA D'URBANISME, SERVEI PÚBLIC D'ORDENACIÓ DEL TERRITORI I APROBACIÓ DEFINITIVA EN SESIÓ
31 MAYO 2017
 DE LA COMISIÓ TERRITORIAL DE URBANISME

 **AYUNTAMIENTO DE VALENCIA**
 SERVICIO DE PLANEAMIENTO
 OFICINA TÉCNICA DE ORDENACIÓN URBANÍSTICA OCTUBRE 2015
 MODIFICACIÓN PUNTUAL DE PGOU AMPLIACIÓN CP PRIMER MARQUÉS DEL TURIA
 C/GALICIA, MUÑOZ SECA y GENERAL GIL DOLZ
 PLANEAMIENTO PROPUESTO
 CALIFICACIÓN DEL SUELO. SERIE B
 ZONAS DE CALIFICACIÓN URBANÍSTICA

Ámbito modificación  S= 2.461,54 m2s
 ENS-ENSANCHE (ENS-1)

0-1
 ordenación
 E: 1/1000

Antefirma	Nom	Data	Emissor cert	Núm. sèrie cert
TÉCNIC MITJA - OFI.TECNICA D'ORDENACIO URBANISTICA	MARIA JOSE GASULL MARTINEZ	18/05/2016	ACCVCA-120	5989839850197920673
CAP SECCIÓ - OFI.TECNICA D'ORDENACIO URBANISTICA	CRISTINA BEGONA TOMAS MALLEN	18/05/2016	ACCVCA-120	7157325304917770784

Signat electrònicament per:

Id. document: 20NF 7w07 eh59 DH15 ITH giti 2HQ=
 CÒPIA INFORMATIVA (NO VERIFICABLE EN SEU ELECTRÒNICA)

