


DILIGENCIA.- Para hacer constar que el presente documento fue aprobado provisionalmente por acuerdo plenario de fecha 30 de marzo de 2017

EL SECRETARIO,

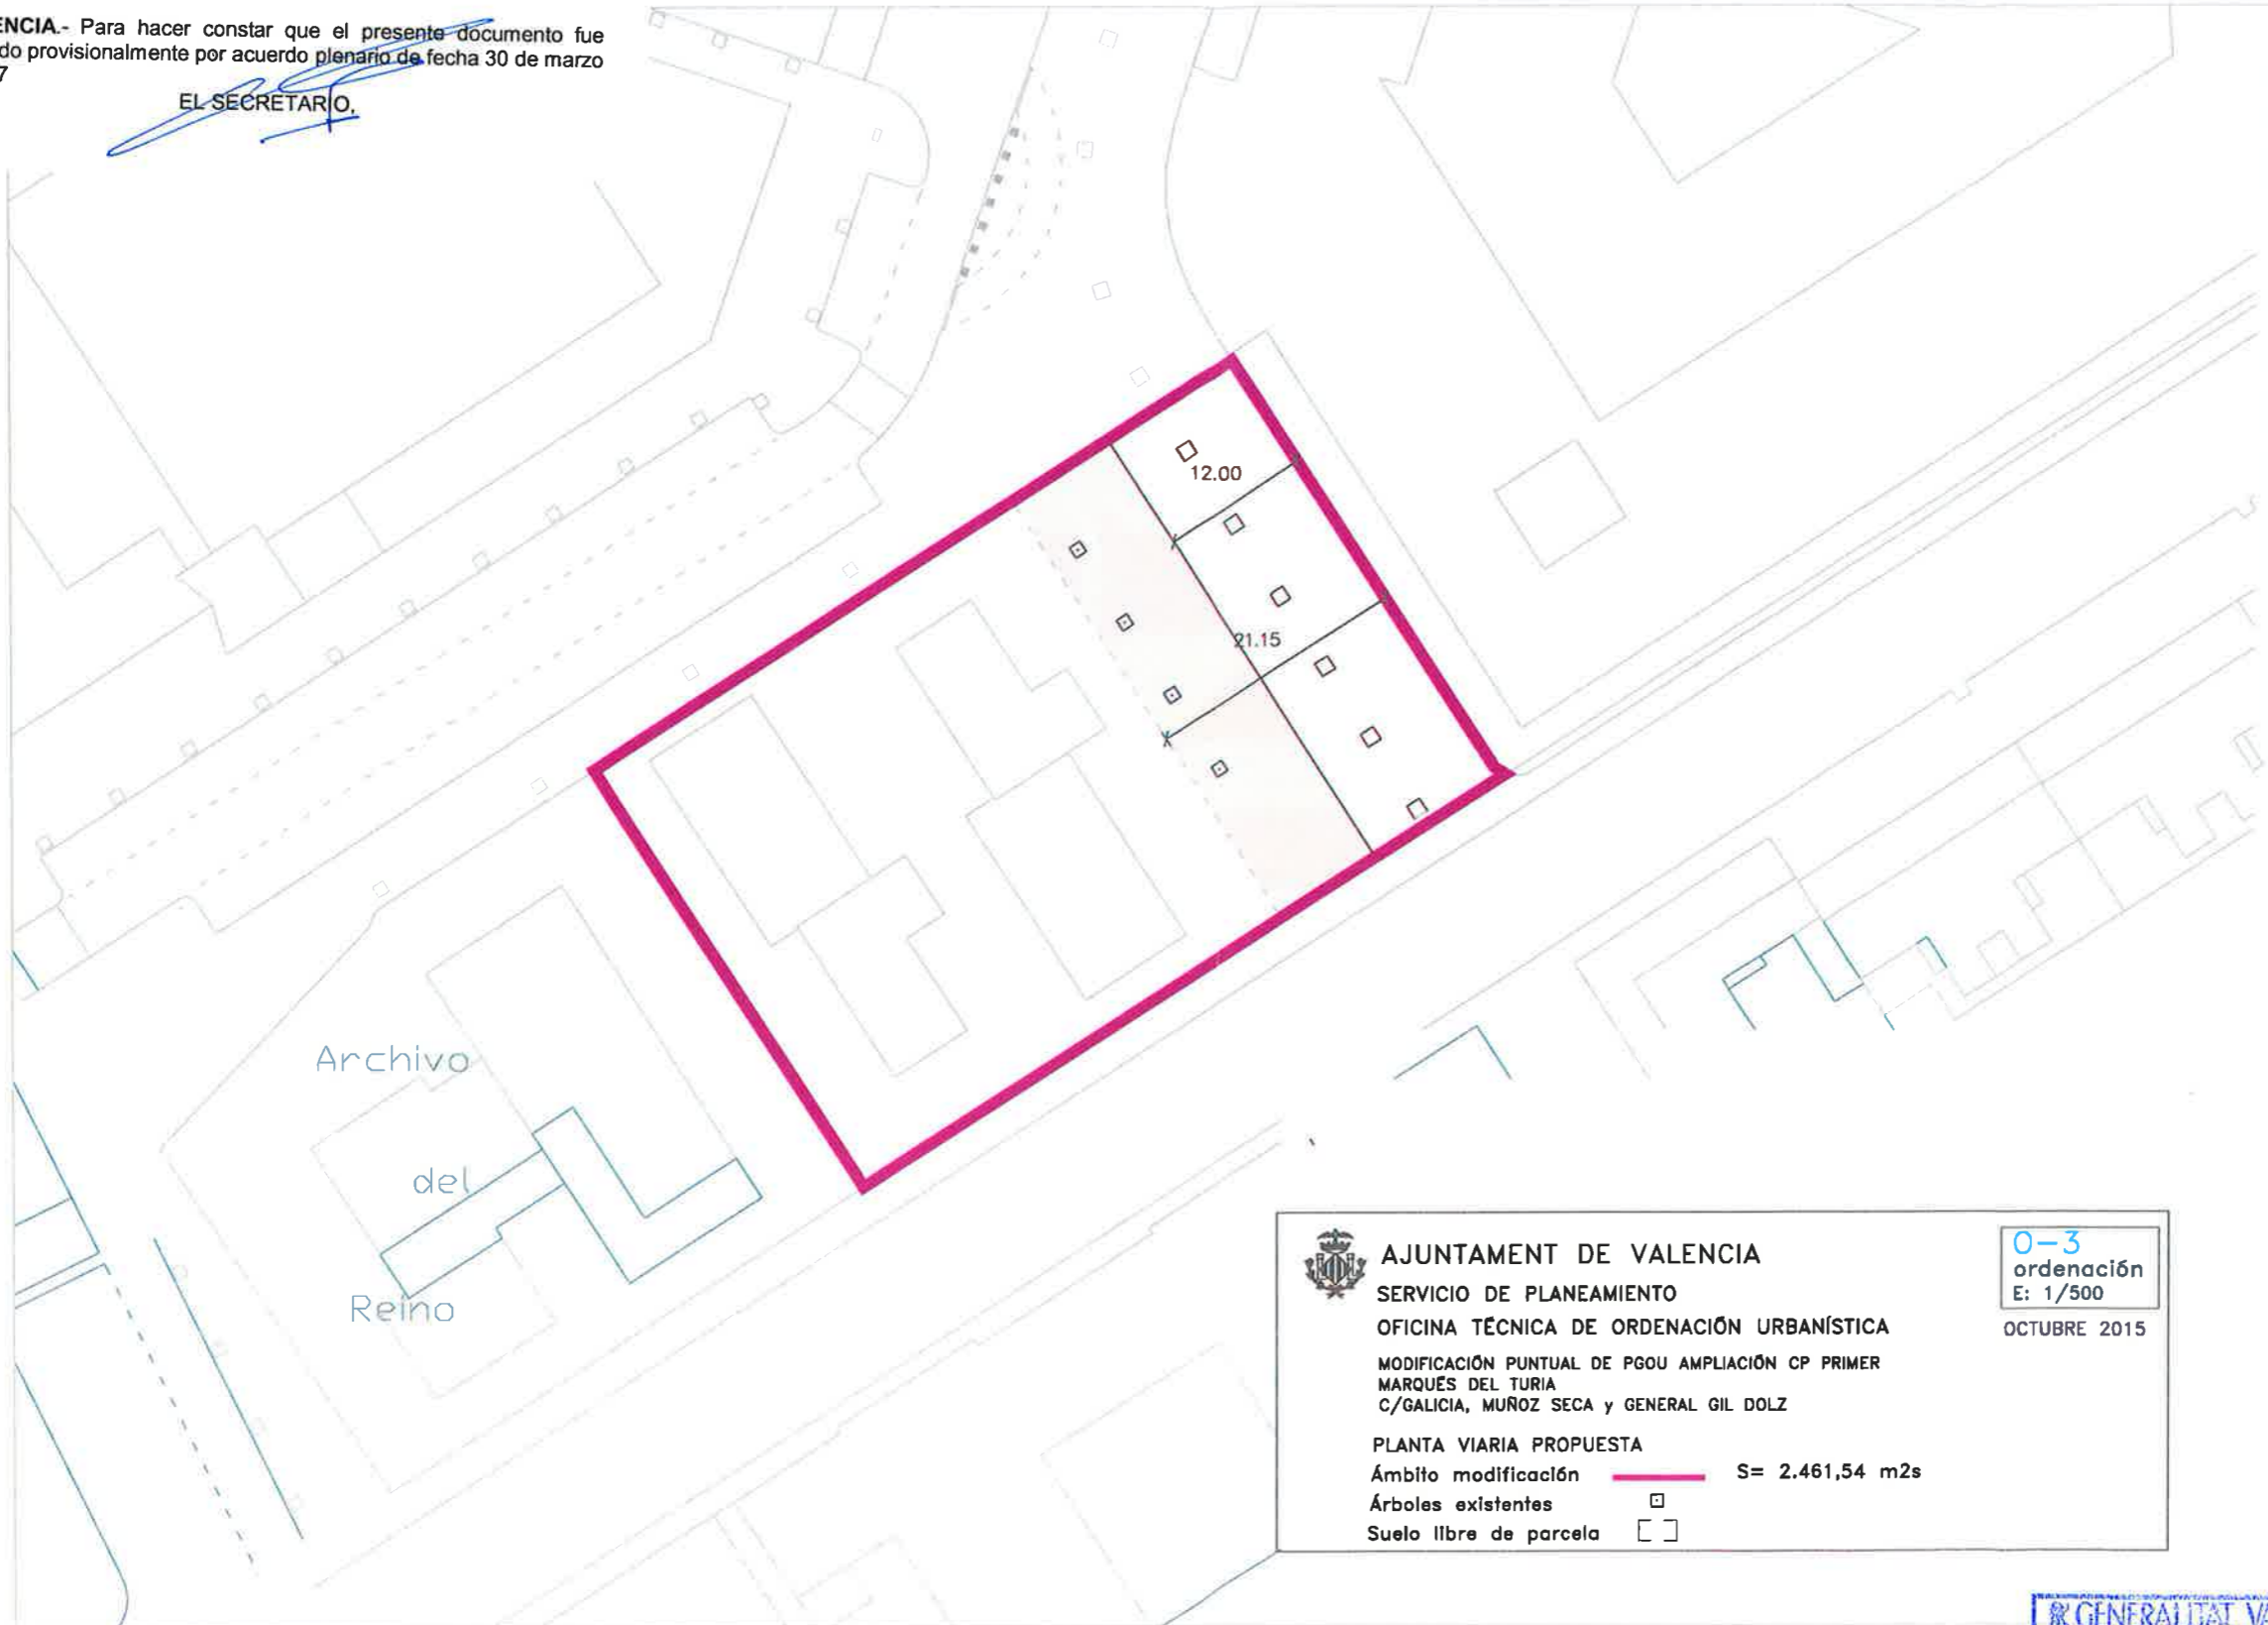

AJUNTAMENT DE VALENCIA
 SERVICIO DE PLANEAMIENTO
 OFICINA TÉCNICA DE ORDENACIÓN URBANÍSTICA
 MODIFICACIÓN PUNTUAL DE PGOU AMPLIACIÓN CP PRIMER MARQUES DEL TURIA C/GALICIA, MUÑOZ SECA y GENERAL GIL DOLZ
 PLANTA VIARIA PROPUESTA
 Área modificación — S= 2.461,54 m2s
 Árboles existentes □
 Suelo libre de parcela □ □

0-3
ordenación
E: 1/500
OCTUBRE 2015

GENERALITAT VALENCIANA
CONSULTORIA D'URBANISME, OBRAS PÚBLIQUES I VERIFICACIÓ DEL TERRITORI
APROBACIÓN DEFINITIVA EN SECCIÓN
31 MAYO 2017
 DE LA COMISIÓN TERRITORIAL DE URBANISMO

Antefirma	Nom	Data	Emissor cert	Núm. sèrie cert
	MARIA JOSE GASULL MARTINEZ	18/05/2016	ACCVCA-120	5989839850197920673
	CRISTINA BEGONA TOMAS MALLEN	18/05/2016	ACCVCA-120	7157325304917770784

Id. document: 2oNF 7w07 eh59 DH15 ITrI gItI 2HQ=
 CÒPIA INFORMATIVA (NO VERIFICABLE EN SEU ELECTRÒNICA)

