


IMPLANTACION URBANISTICA (PGOU) 1/10000



VISTA AEREA. SITUACION S/E

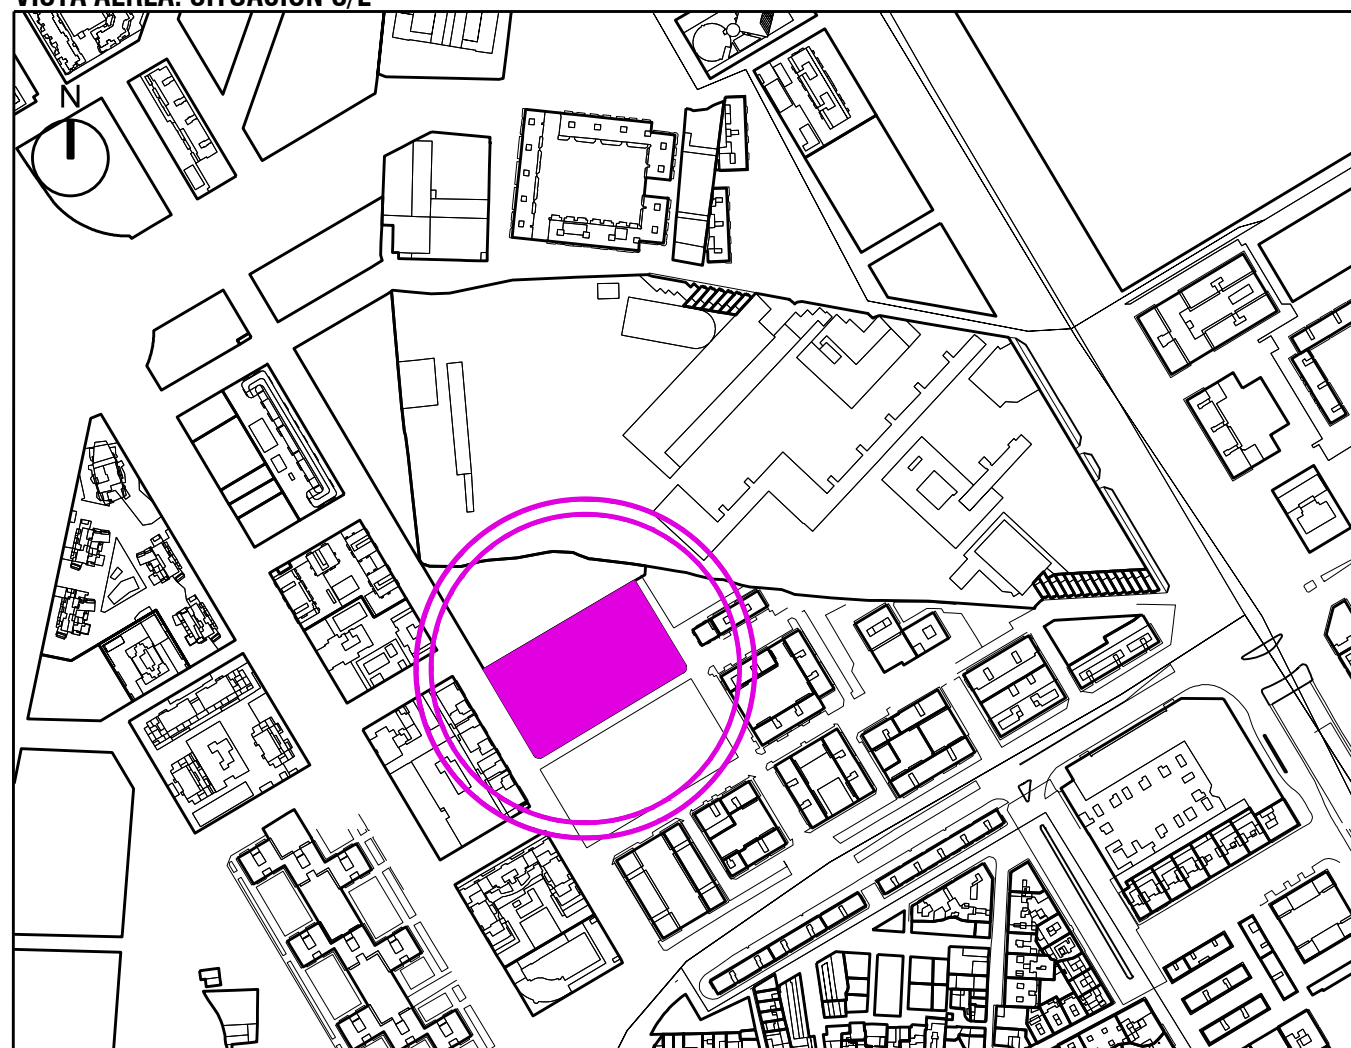

IMPLANTACION CATASTRAL 1/5000

PROMOTOR: REINA VIOLANTE DEVELOPMENT S.L.
 ARQUITECTO: RAFAEL SELVA ROS

ESTUDIO DE DETALLE

C/ REINA VIOLANTE 13 D - VALENCIA
 PLANO DE INFORMACIÓN
 SITUACIÓN Y EMPLAZAMIENTO

ESCALA: 1/10000 - 1/5000 FECHA: ABRIL 2018
 Nº PLANO: 1.01