





visado estatutario 26/06/12

09861 IBELA ARQUITECTURA, S.L.P.

AJUNTAMENT DE VALENCIA
DILIGENCIA

Es fa constar que el present document
fou aprovat DEFINITIVAMENT per
acord de l'Ajuntament Ple de
data **28 SEP 2012**

València,
EL SECRETARI

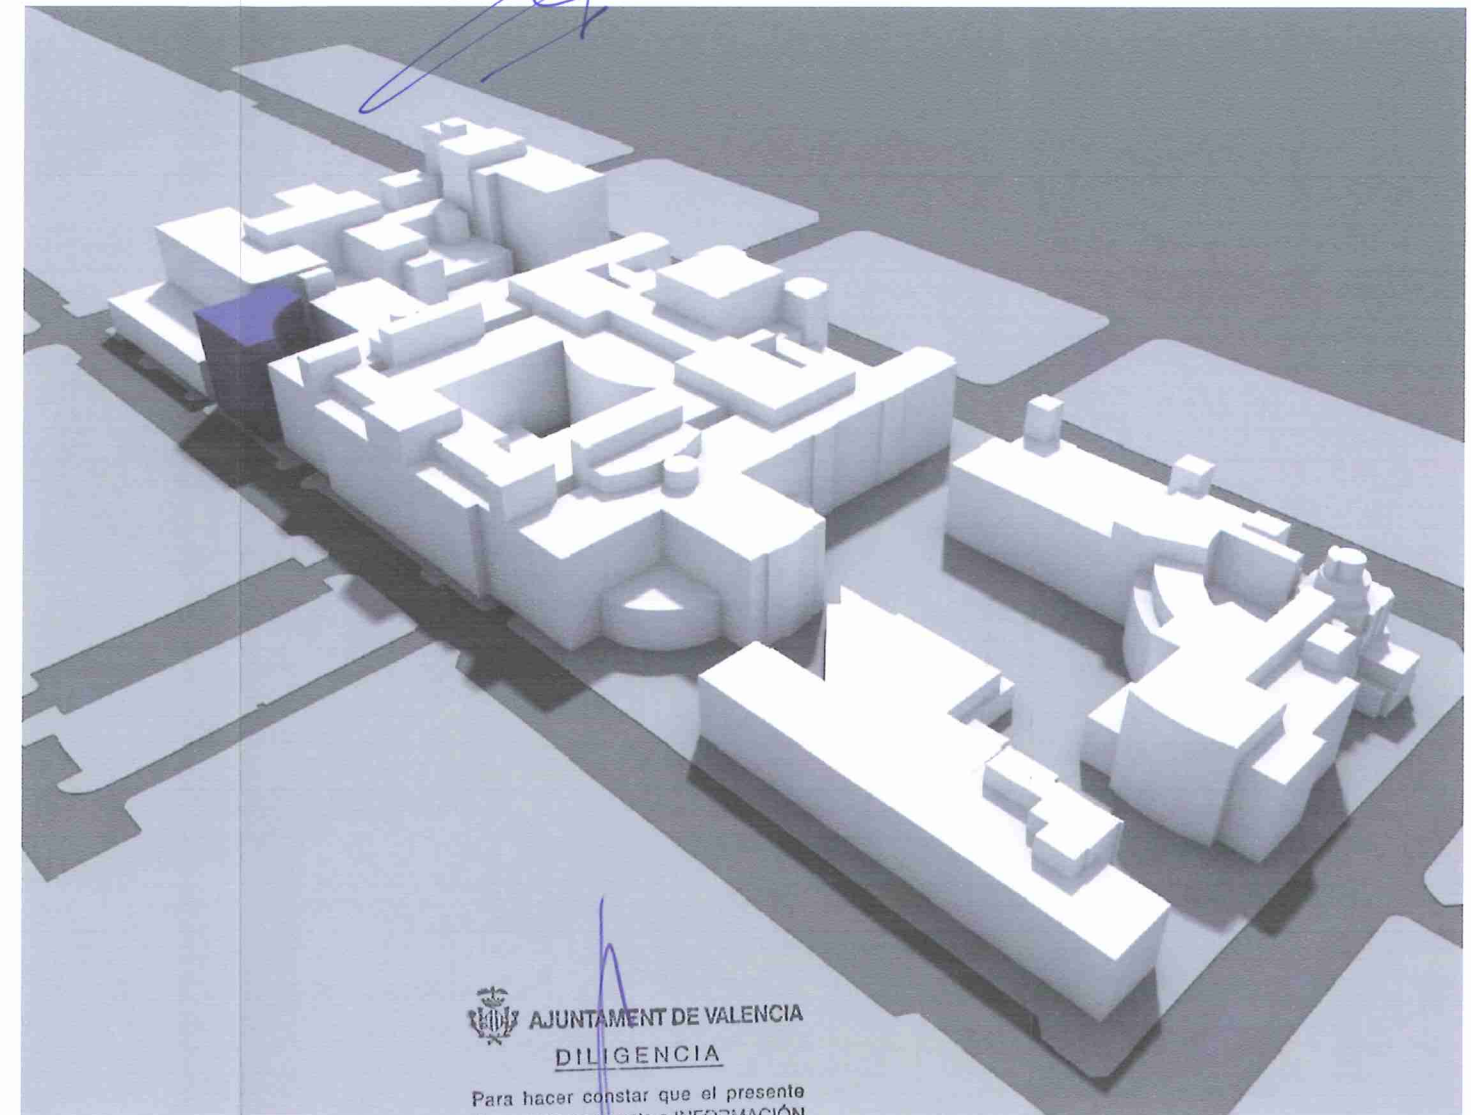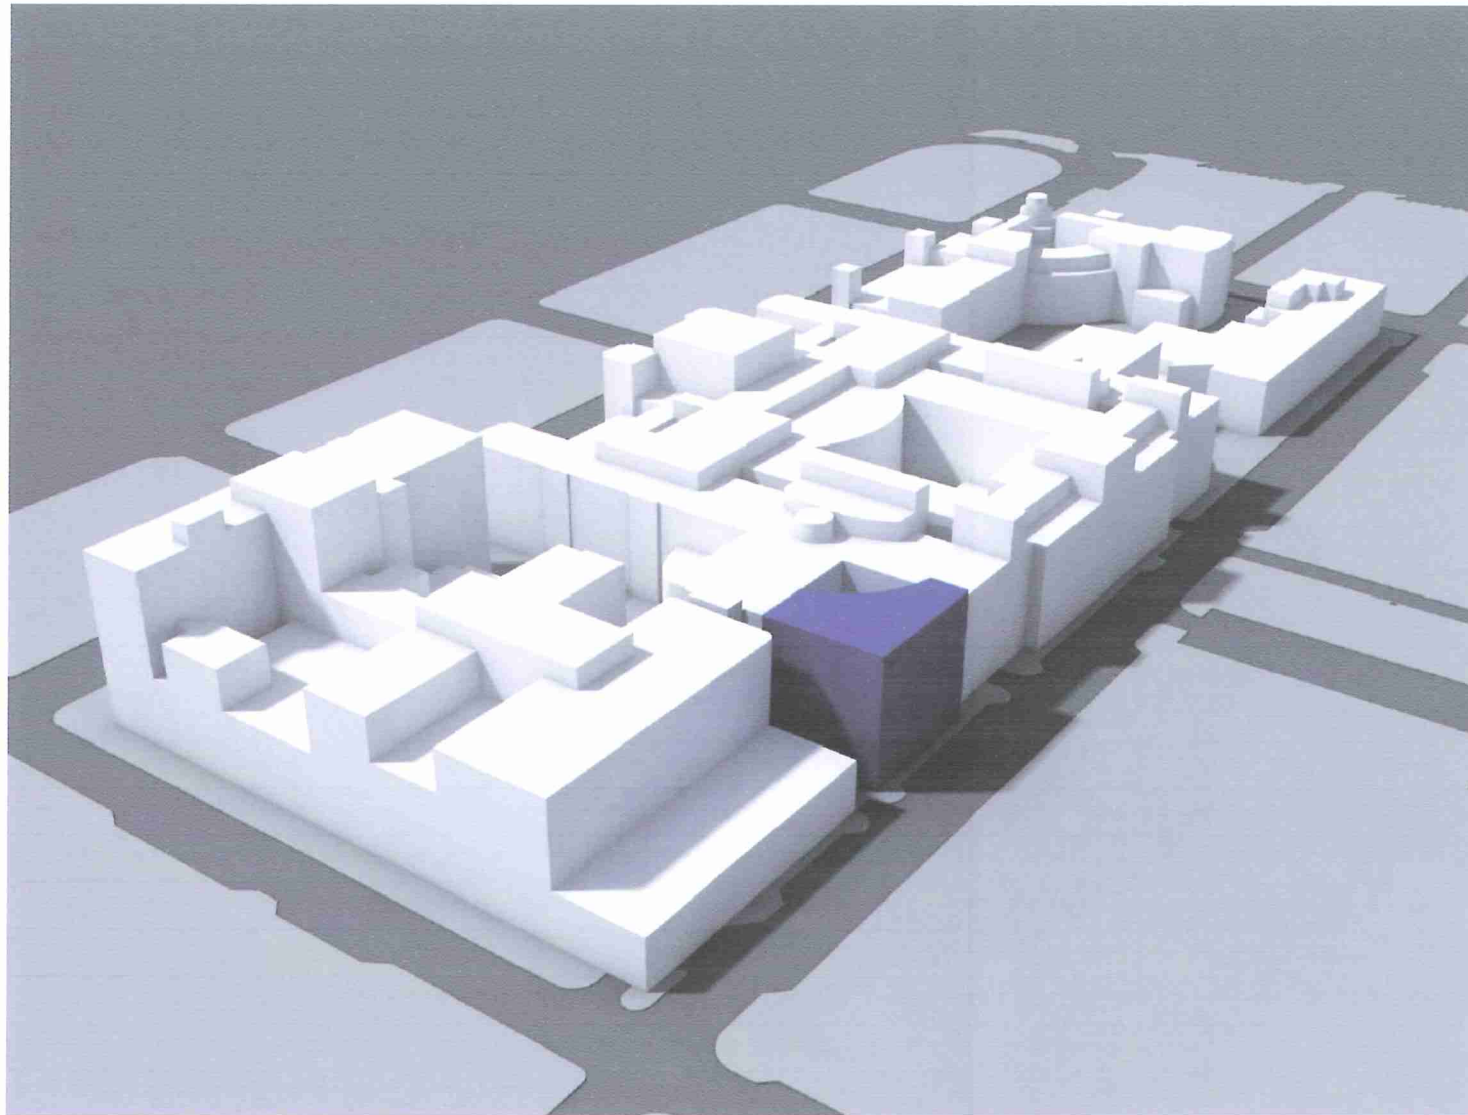

AJUNTAMENT DE VALENCIA
DILIGENCIA

Para hacer constar que el presente
documento se somete a INFORMACIÓN
PÚBLICA por acuerdo de la Junta de
Gobierno Local de fecha **27 JUL 2012**
València, **30 JUL 2012**

El Secretario

ESTUDIO DE DETALLE DE LA MANZANA Blásco Ibáñez, Gómez Ferrer, Menéndez Pelayo, Jaime Roig

PROMOTOR

FUNDACIÓN INVESTIGACIÓN HOSPITAL CLÍNICO
UNIVERSITARIO DE VALENCIA. INCLIVA

PLANO

E S/E

ORDENACIÓN

VOLUMETRÍA PROPUESTA

N 2.3

ibelaarquitectura s.l.p.

JUNIO 2012



ZONAS AFECTADAS POR EL ESTUDIO DE DETALLE