

DILIGENCIA.- Para hacer constar que el presente documento fue aprobado definitivamente por acuerdo de la Comisión Territorial de Urbanismo de la Conselleria de Vivienda, Obras Públicas y Vertebración del Territorio, de 27 de Marzo de 2017.


EL SECRETARIO,

DILIGENCIA.- Para hacer constar que el presente documento responde a los requerimientos efectuados en el acuerdo de la Comisión Territorial de Urbanismo de 16 de diciembre de 2016.

EL SECRETARIO,

Servei Territorial d'Urbanisme
VALÈNCIA

27 FEB. 2017

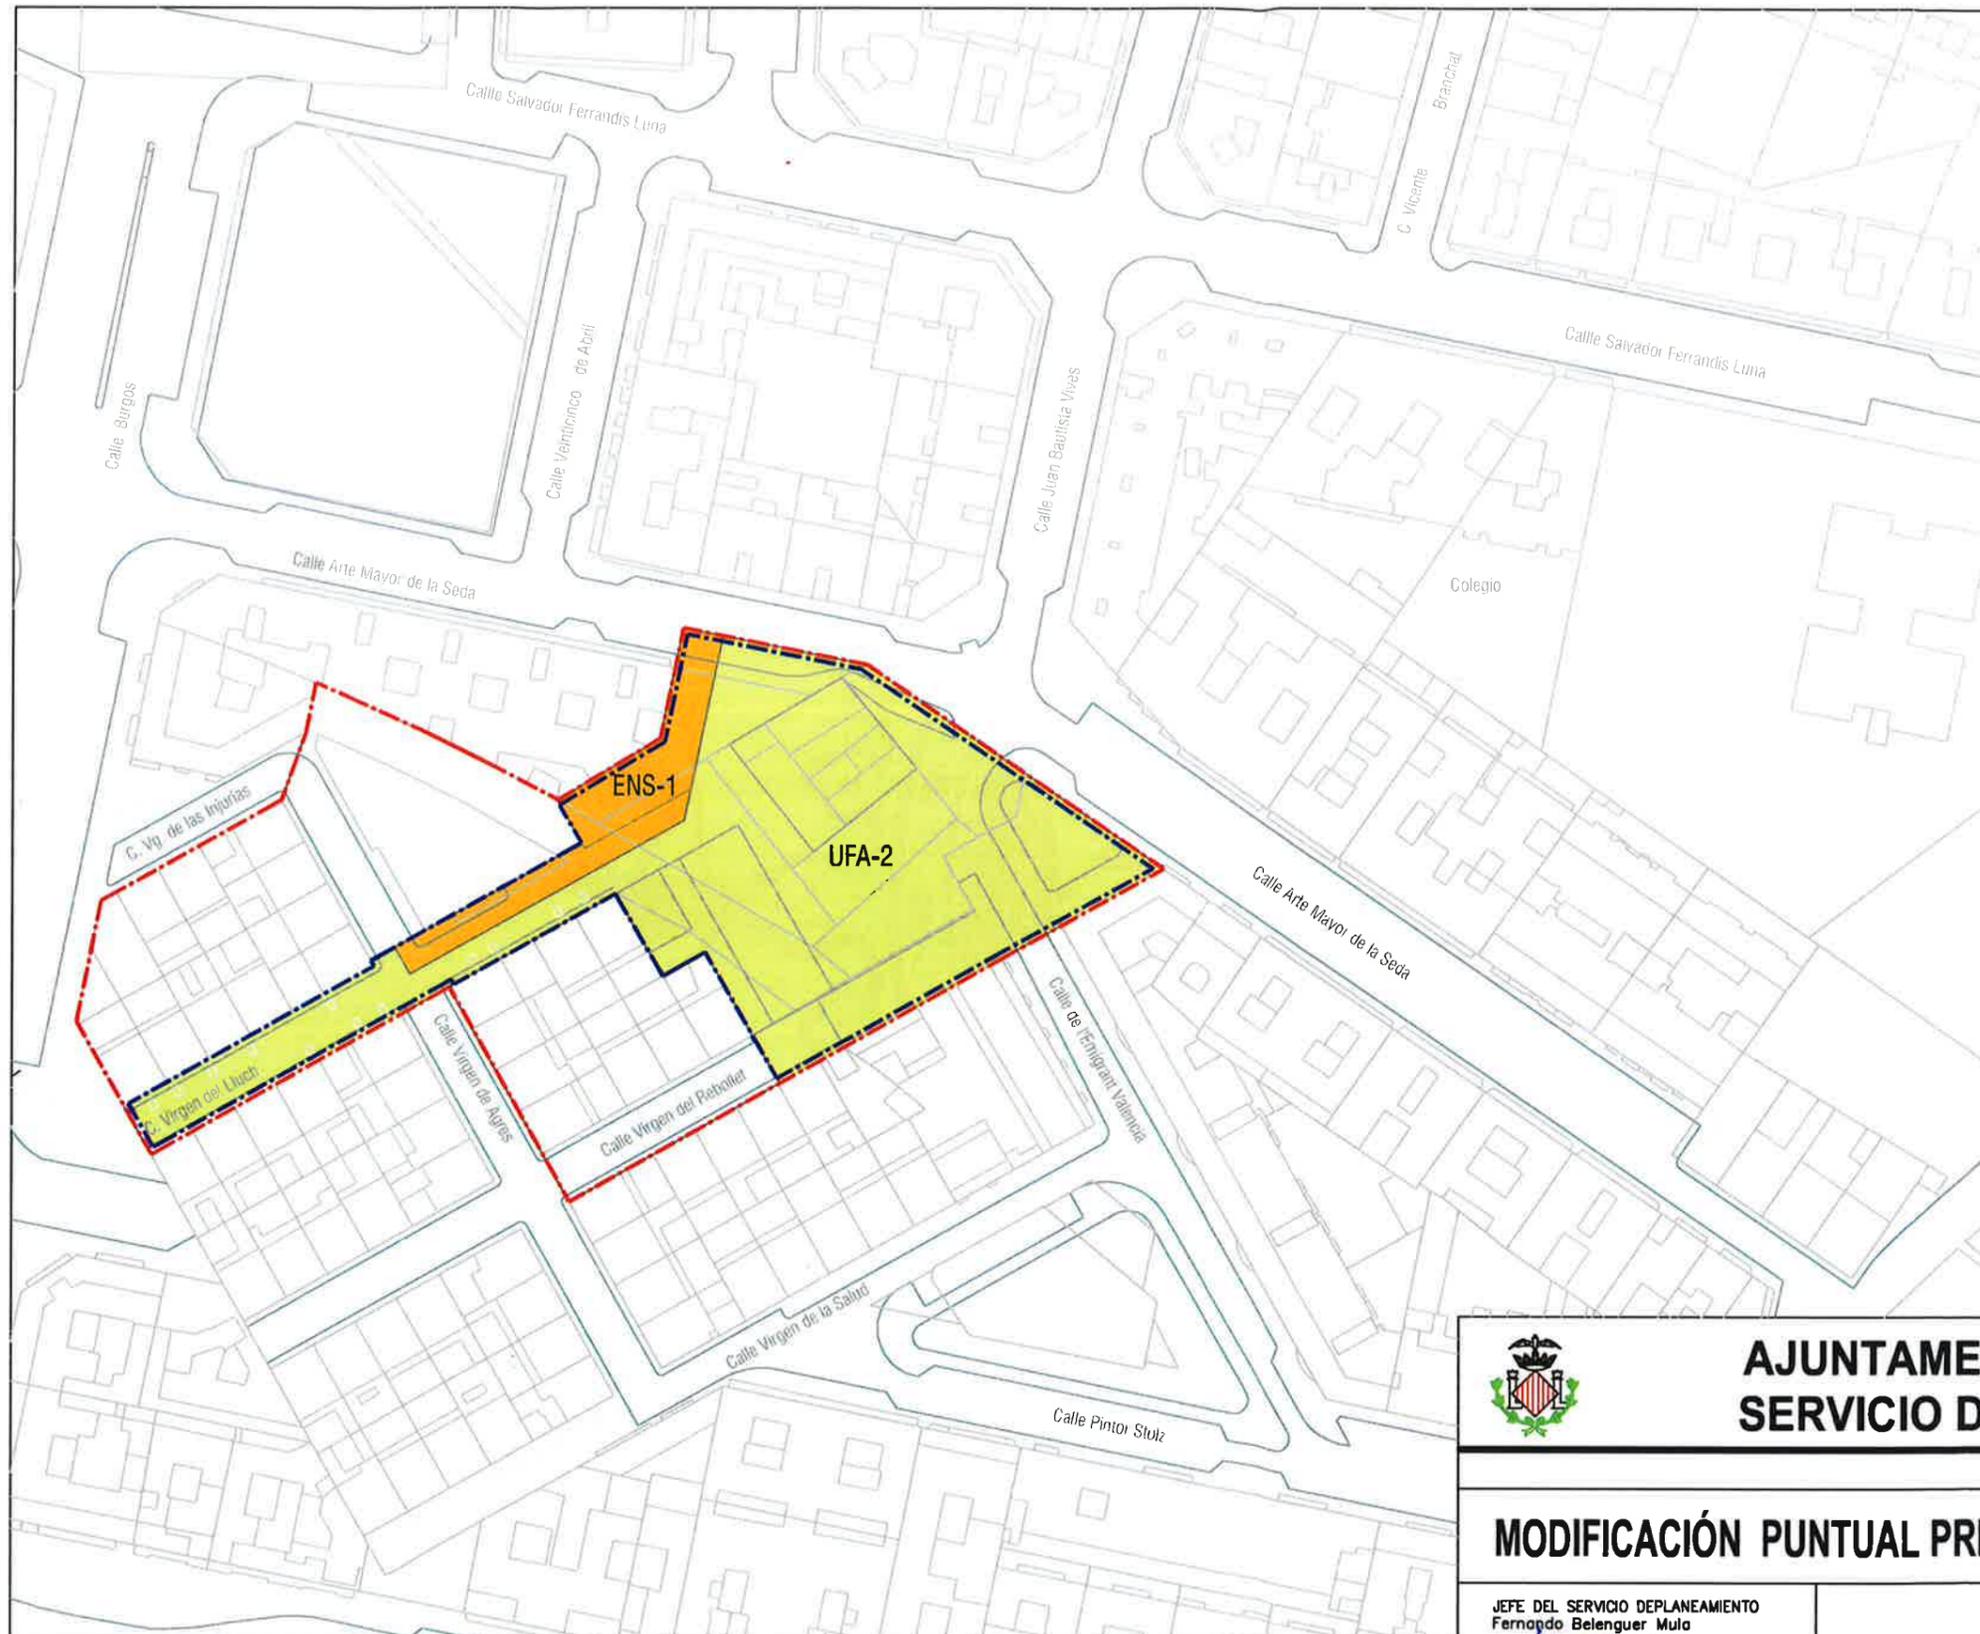

- ENS-1 ENS-1 ENSANCHE
- UFA-2 UFA-2 VIVIENDA UNIFAMILIAR EN HILERA
- ÁMBITO P R I
- - - ÁMBITO DE LA MODIFICACIÓN


*Nota: En los tramos coincidentes, manda la línea del P.R.I.



AJUNTAMENT DE VALENCIA

SERVICIO DE PLANEAMIENTO

MODIFICACIÓN PUNTUAL PRI "ALQUERIA PONSА-FUSTER"

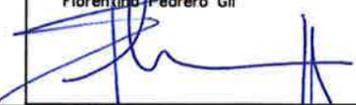JEFE DEL SERVICIO DE PLANEAMIENTO Fernando Belenguer Mula  DIRECTORA GENERAL DE ORDENACIÓN URBANÍSTICA Florentino Pedrero Gil 	PLANO DE ORDENACIÓN ORDENACIÓN ESTRUCTURAL <hr/> TITULO: CALIFICACIÓN DEL SUELO ZONAS PRIMARIAS DE ORDENACIÓN <hr/> <table style="width: 100%; border: none;"> <tr> <td style="border: none;">ESCALA: 1:1.000</td> <td style="border: none;">FECHA: MAYO 2016</td> <td style="border: none;">Nº PLANO: DETALLE HOJA B-5E O-1</td> </tr> </table>	ESCALA: 1:1.000	FECHA: MAYO 2016	Nº PLANO: DETALLE HOJA B-5E O-1
ESCALA: 1:1.000	FECHA: MAYO 2016	Nº PLANO: DETALLE HOJA B-5E O-1		