

DILIGENCIA.- Para hacer constar que el presente documento fue aprobado definitivamente por acuerdo de la Comisión Territorial de Urbanismo de la Conselleria de Vivienda, Obras Públicas y Vertebración del Territorio, de 27 de Marzo de 2017.


EL SECRETARIO,

DILIGENCIA.- Para hacer constar que el presente documento responde a los requerimientos efectuados en el acuerdo de la Comisión Territorial de Urbanismo de 16 de diciembre de 2016.

EL SECRETARIO,

Servei Territorial d'Urbanisme
VALÈNCIA
27 FEB. 2017

GENERALITAT VALENCIANA
CONSSELLERIA D'HABITATGE, OBRAS PÚBLIQUES I VERTEBRACIÓ DEL TERRITORI
APROBACIÓ DEFINITIVA EN SESIÓ
27 MAR. 2017
DE LA COMISSIÓ TERRITORIAL
DE URBANISME

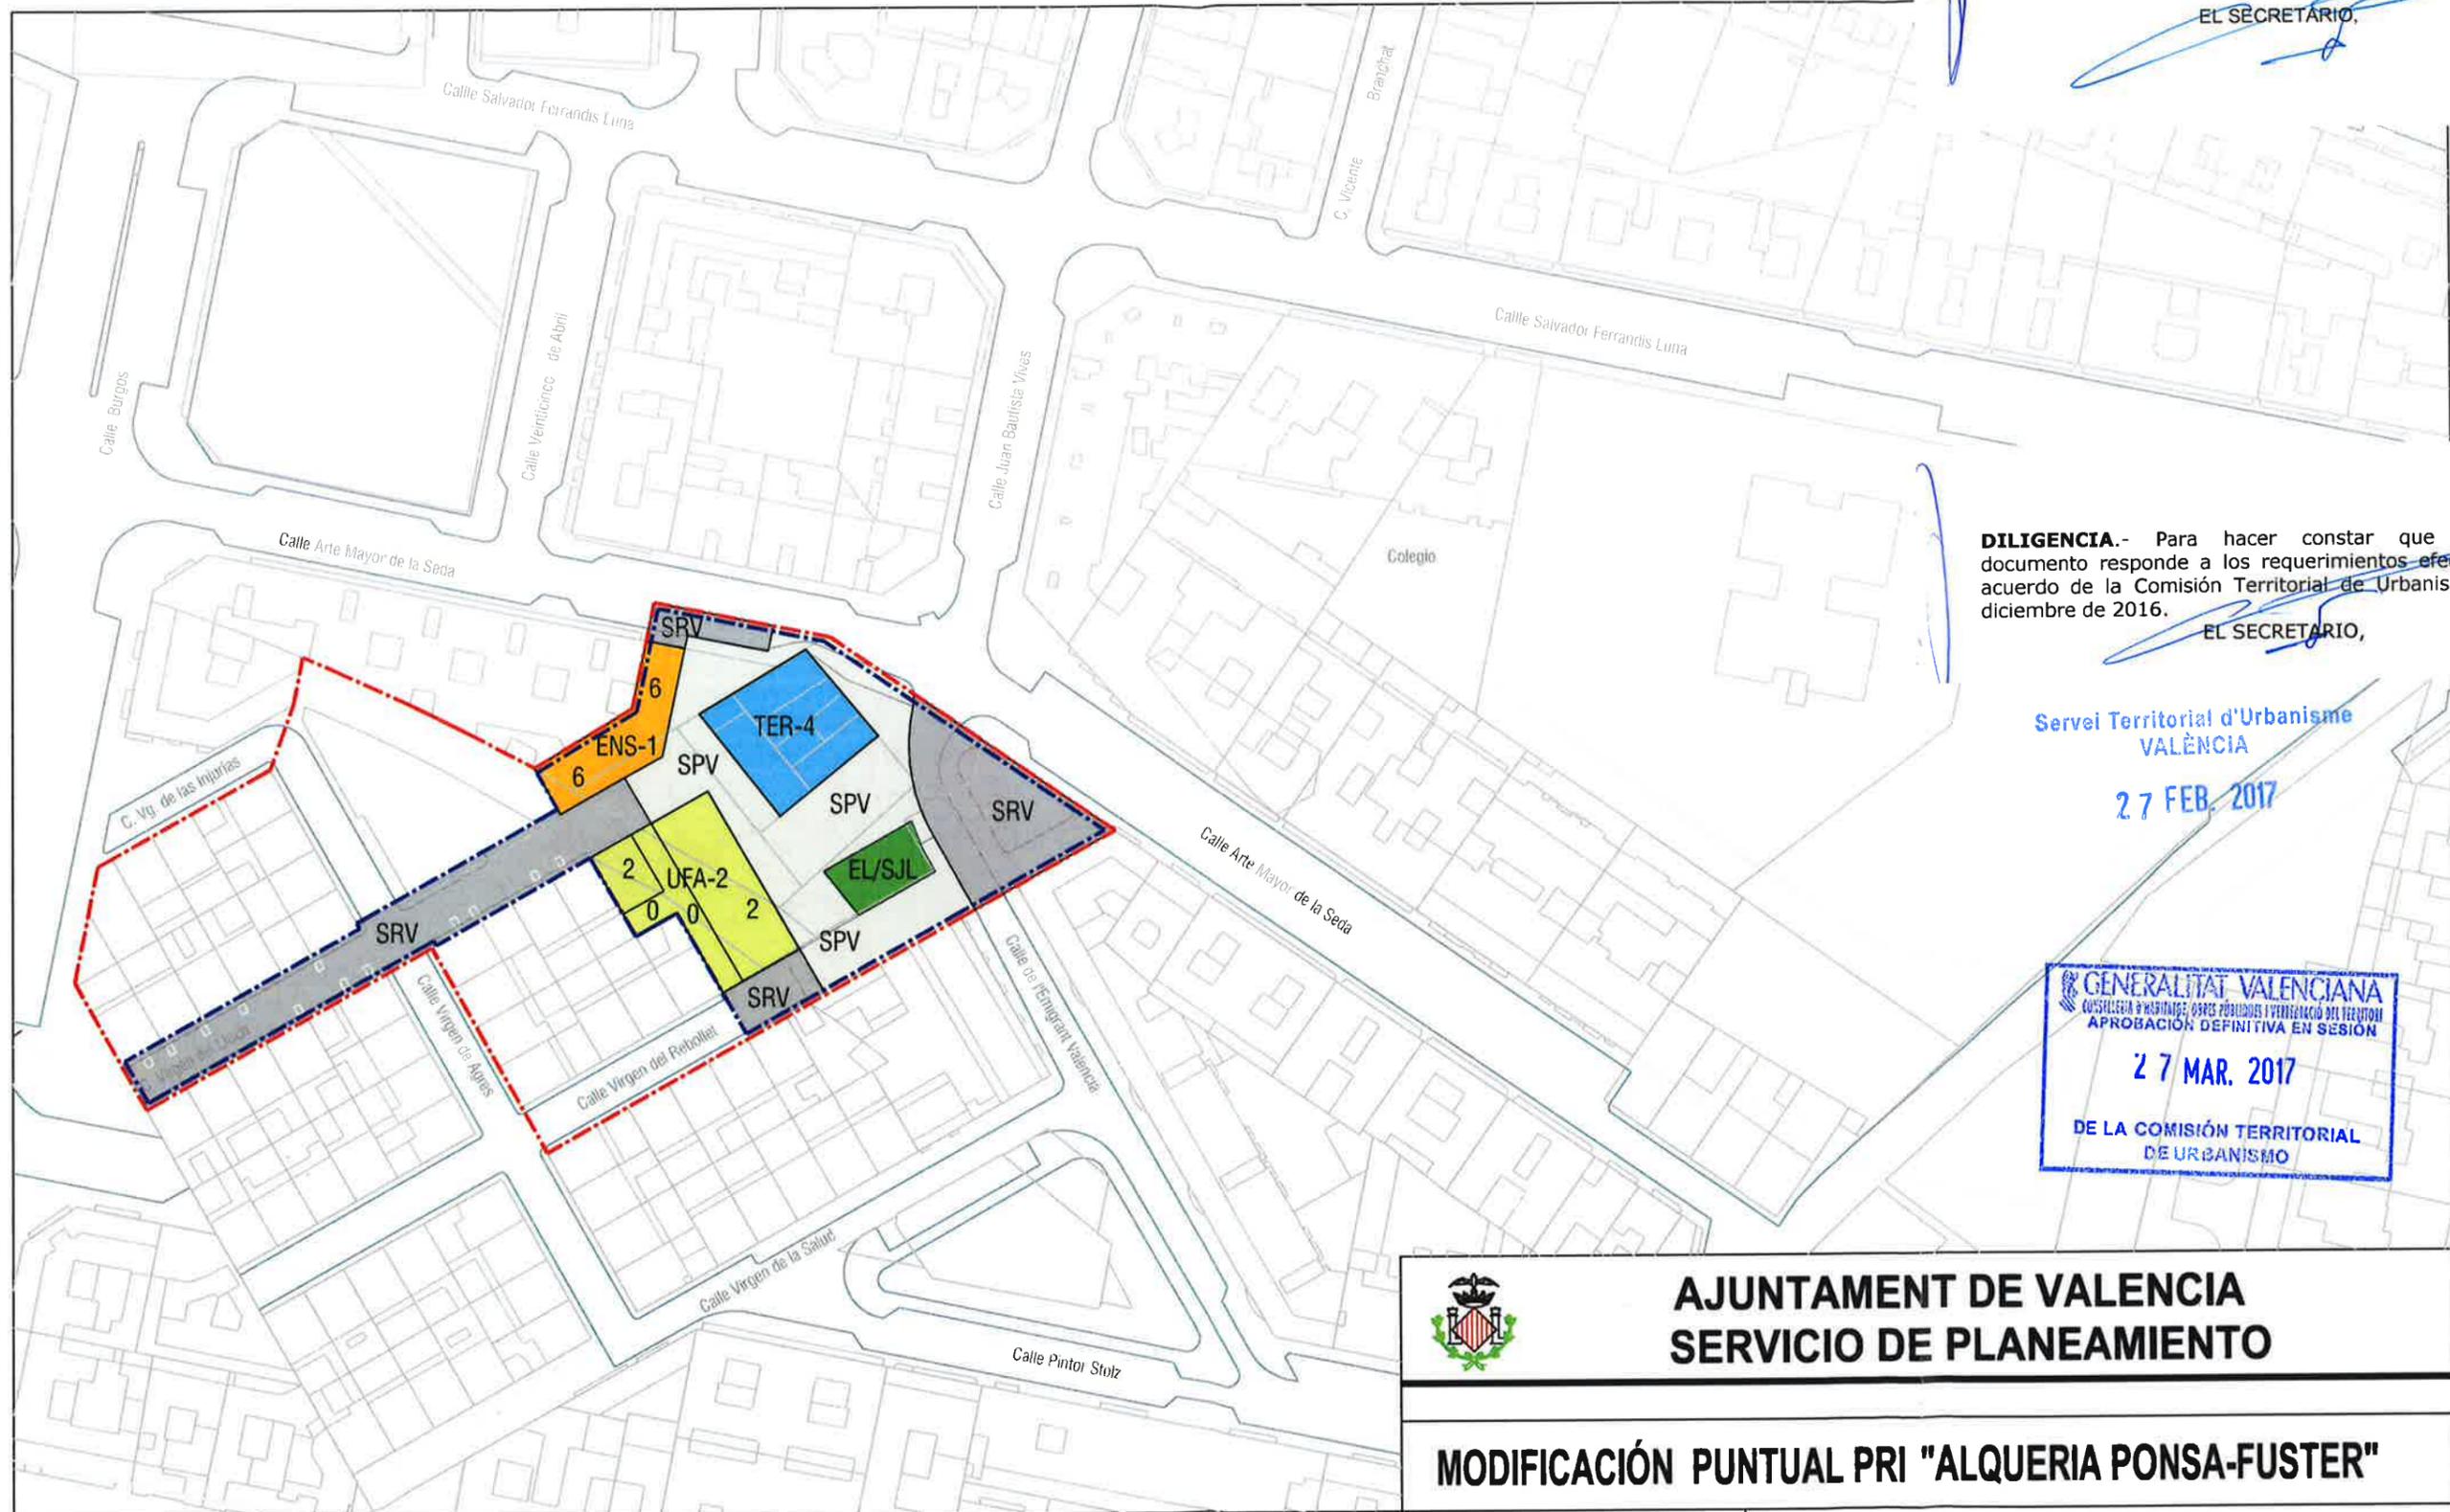

**AJUNTAMENT DE VALENCIA
SERVICIO DE PLANEAMIENTO**

MODIFICACIÓN PUNTUAL PRI "ALQUERIA PONSА-FUSTER"

JEFE DEL SERVICIO DE PLANEAMIENTO
Fernando Belenguier Mula

DIRECTORA GENERAL
DE ORDENACION URBANISTICA
Florencia Pedrero Gil

PLANO DE ORDENACIÓN
ORDENACIÓN PORMENORIZADA

TITULO: ESTRUCTURA URBANA
DESTINO DEL SUELO. PARÁMETROS DE LA EDIFICACIÓN
SISTEMAS LOCALES. ÁMBITOS DE PLANEAMIENTO.

ESCALA:
1:1.000

FECHA:
MAYO 2016

Nº PLANO:
DETALLE HOJA C-33 O-2

- EL/SJL RED SECUNDARIA/SISTEMA LOCAL ZONAS VERDES. JARDÍN
- SPV RED SECUNDARIA/SISTEMA LOCAL VIARIO. ÁREAS PEATONALES
- SRV RED SECUNDARIA/SISTEMA LOCAL VIARIO DE TRÁNSITO
- TER-4 TER-4 TERCIARIO DE BAJA DENSIDAD
- ENS-1 ENS-1 ENSANCHE
- UFA-2 UFA-2 VIVIENDA UNIFAMILIAR EN HILERA
- ÁMBITO P R I
- ÁMBITO DE LA MODIFICACIÓN

*Nota: En los tramos coincidentes, manda la línea del P.R.I.