


DILIGENCIA.- Para hacer constar que el presente documento fue aprobado definitivamente por acuerdo de la Comisión Territorial de Urbanismo de la Conselleria de Vivienda, Obras Públicas y Vertebración del Territorio, de 27 de Marzo de 2017.

EL SECRETARIO,

DILIGENCIA.- Para hacer constar que el presente documento responde a los requerimientos efectuados en el acuerdo de la Comisión Territorial de Urbanismo de 16 de diciembre de 2016.

EL SECRETARIO,

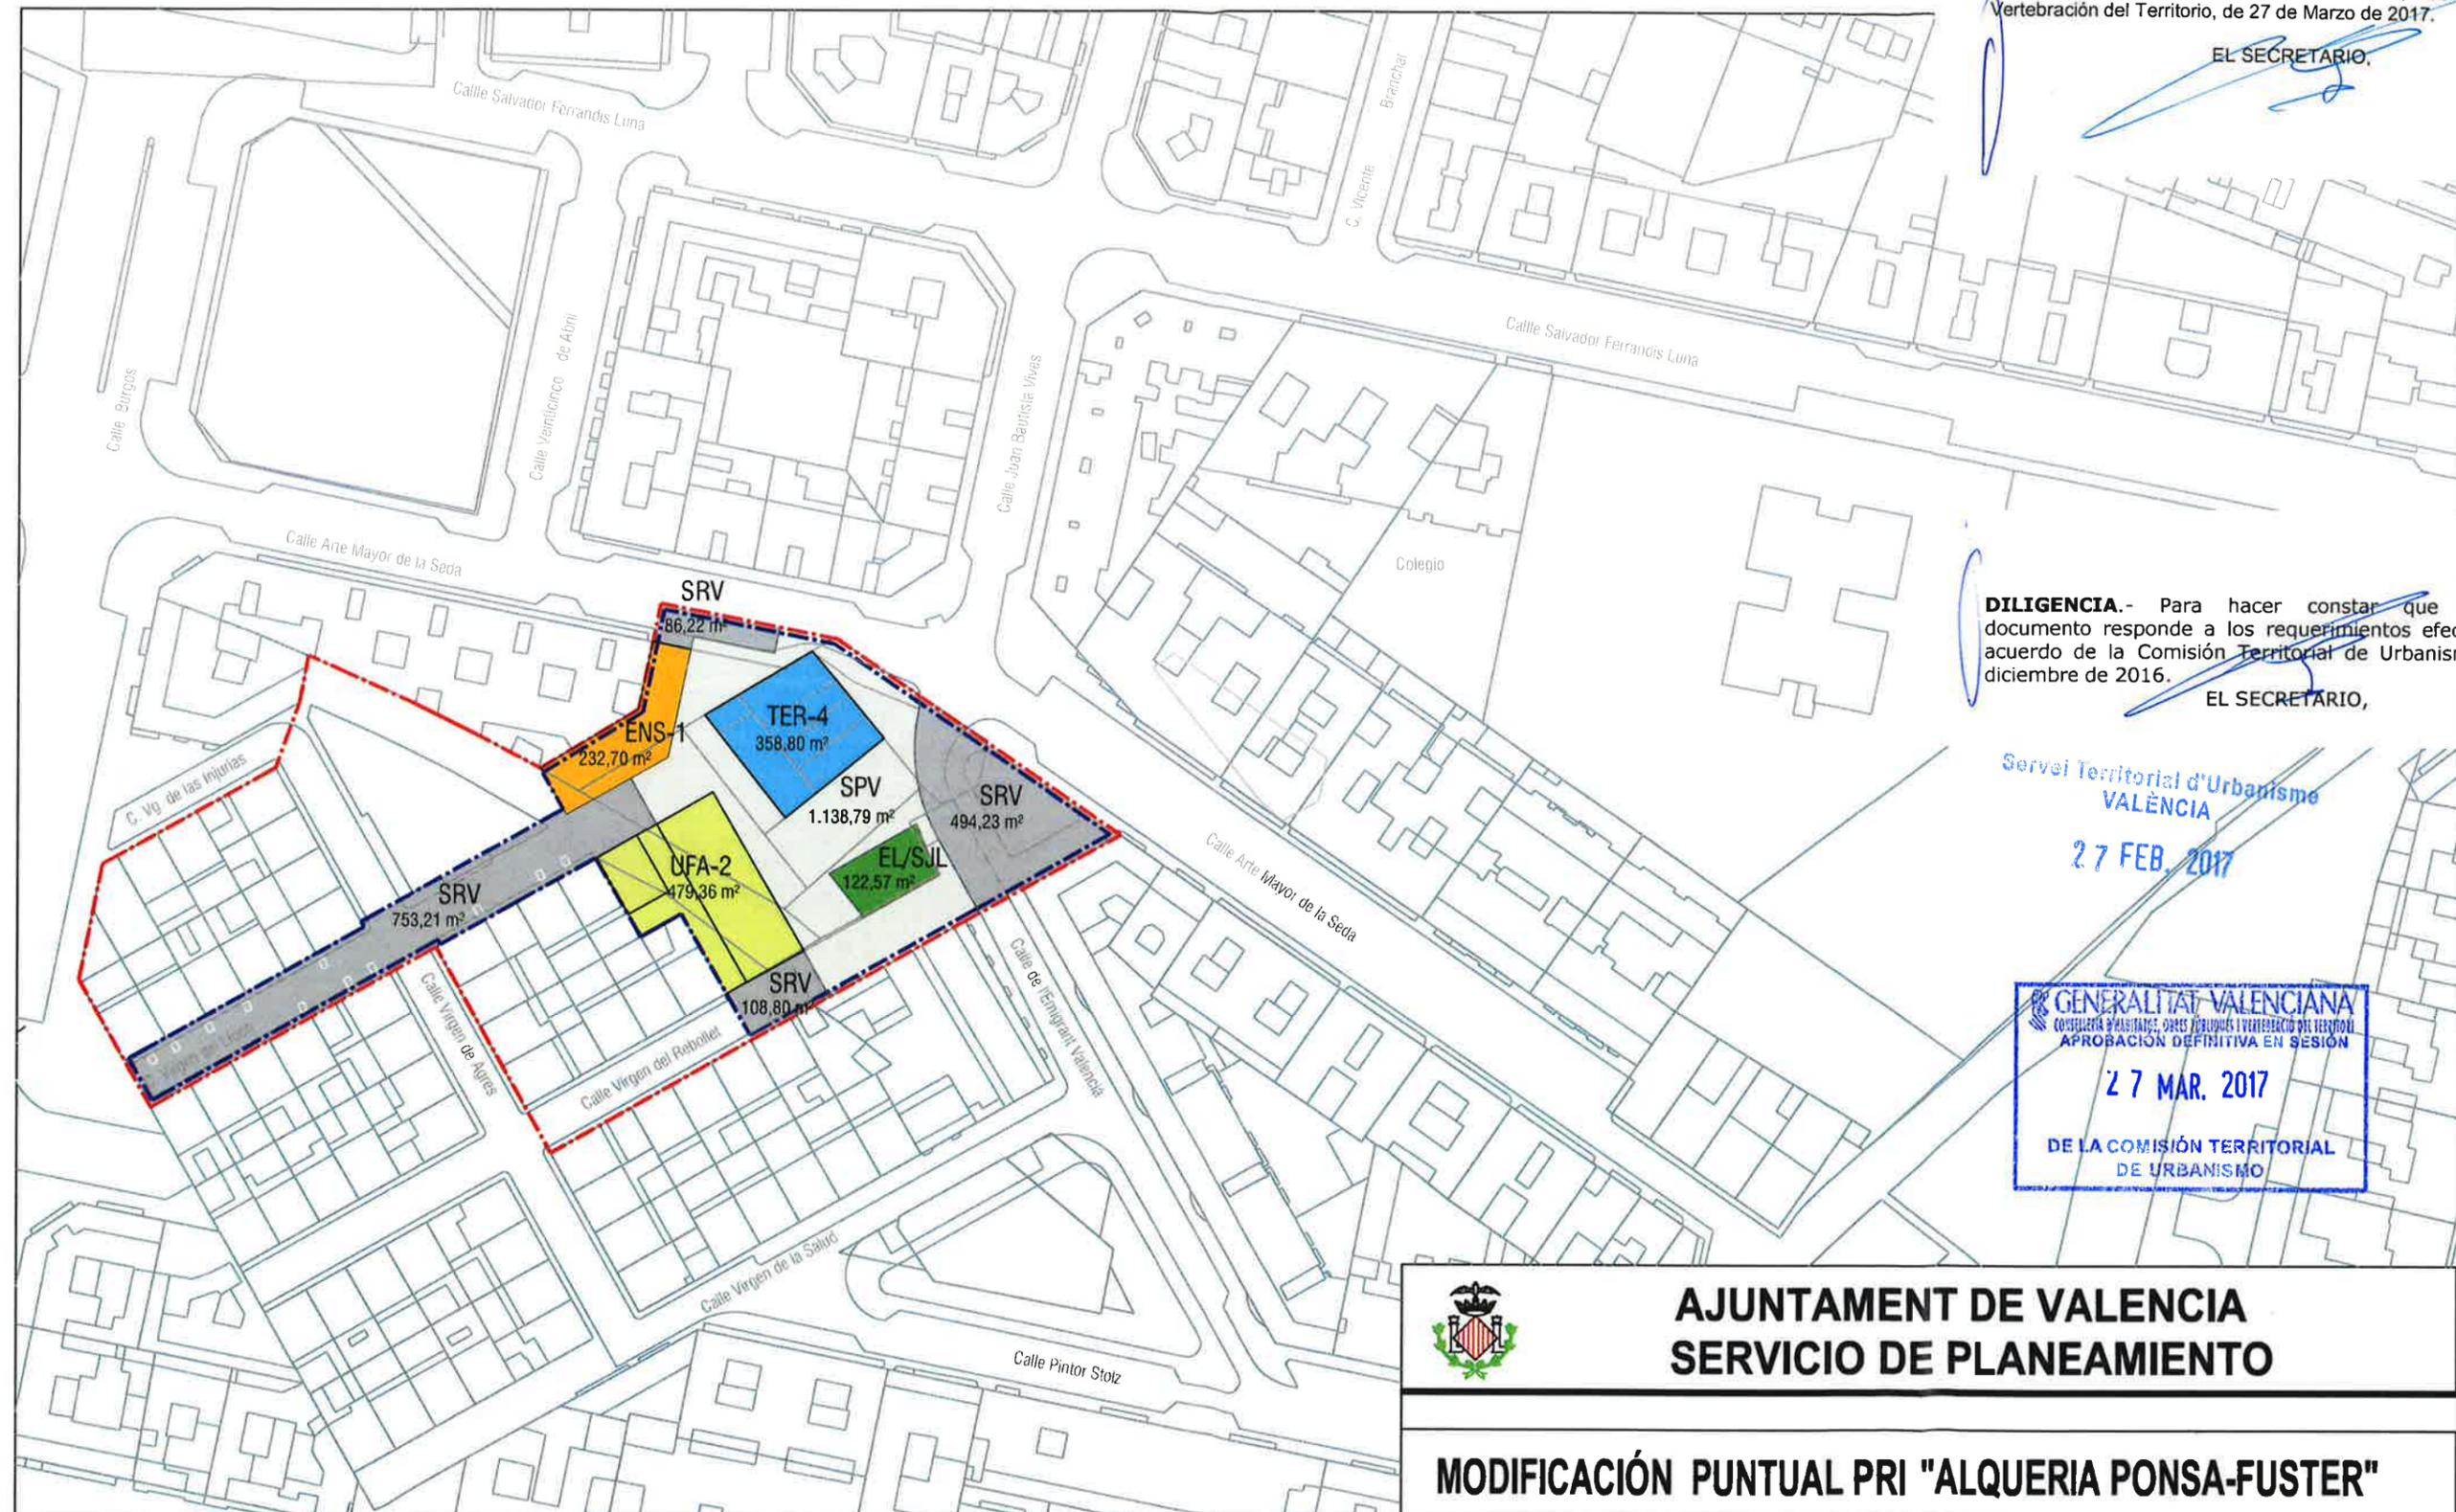

Servei Territorial d'Urbanisme
VALENCIA
27 FEB 2017

GENERALITAT VALENCIANA
CONSSELLERIA D'HABITATGE, OBRAS PÚBLIQUES I VERTEBRACIÓ DEL TERRITORI
APROBACIÓ DEFINITIVA EN SESIÓ
27 MAR. 2017
DE LA COMISSIÓ TERRITORIAL
DE URBANISME

AJUNTAMENT DE VALENCIA
SERVICIO DE PLANEAMIENTO

MODIFICACIÓN PUNTUAL PRI "ALQUERIA PONSА-FUSTER"

- EL/SJL RED SECUNDARIA/SISTEMA LOCAL ZONAS VERDES. JARDÍN
- SRV RED SECUNDARIA/SISTEMA LOCAL VIARIO DE TRÁNSITO
- SPV RED SECUNDARIA/SISTEMA LOCAL VIARIO. ÁREAS PEATONALES
- TER-4 TER-4 TERCIARIO DE BAJA DENSIDAD
- ENS-1 ENS-1 ENSANCHE
- UFA-2 UFA-2 VIVIENDA UNIFAMILIAR EN HILERA
- ÁMBITO P R I
- ÁMBITO DE LA MODIFICACIÓN

*Nota: en los tramos coincidentes, manda la línea del P.R.I.

JEFE DEL SERVICIO DE PLANEAMIENTO
Fernando Belenguer Mula

[Signature]

DIRECTORA GENERAL DE ORDENACION URBANISTICA
Florentino Pedrero Gil

[Signature]

PLANO DE ORDENACIÓN PLANO SIN EFICACIA NORMATIVA	
TITULO:	PLANO DE SUPERFICIES
ESCALA: 1:1.000	FECHA: MAYO 2016
Nº PLANO:	O-4