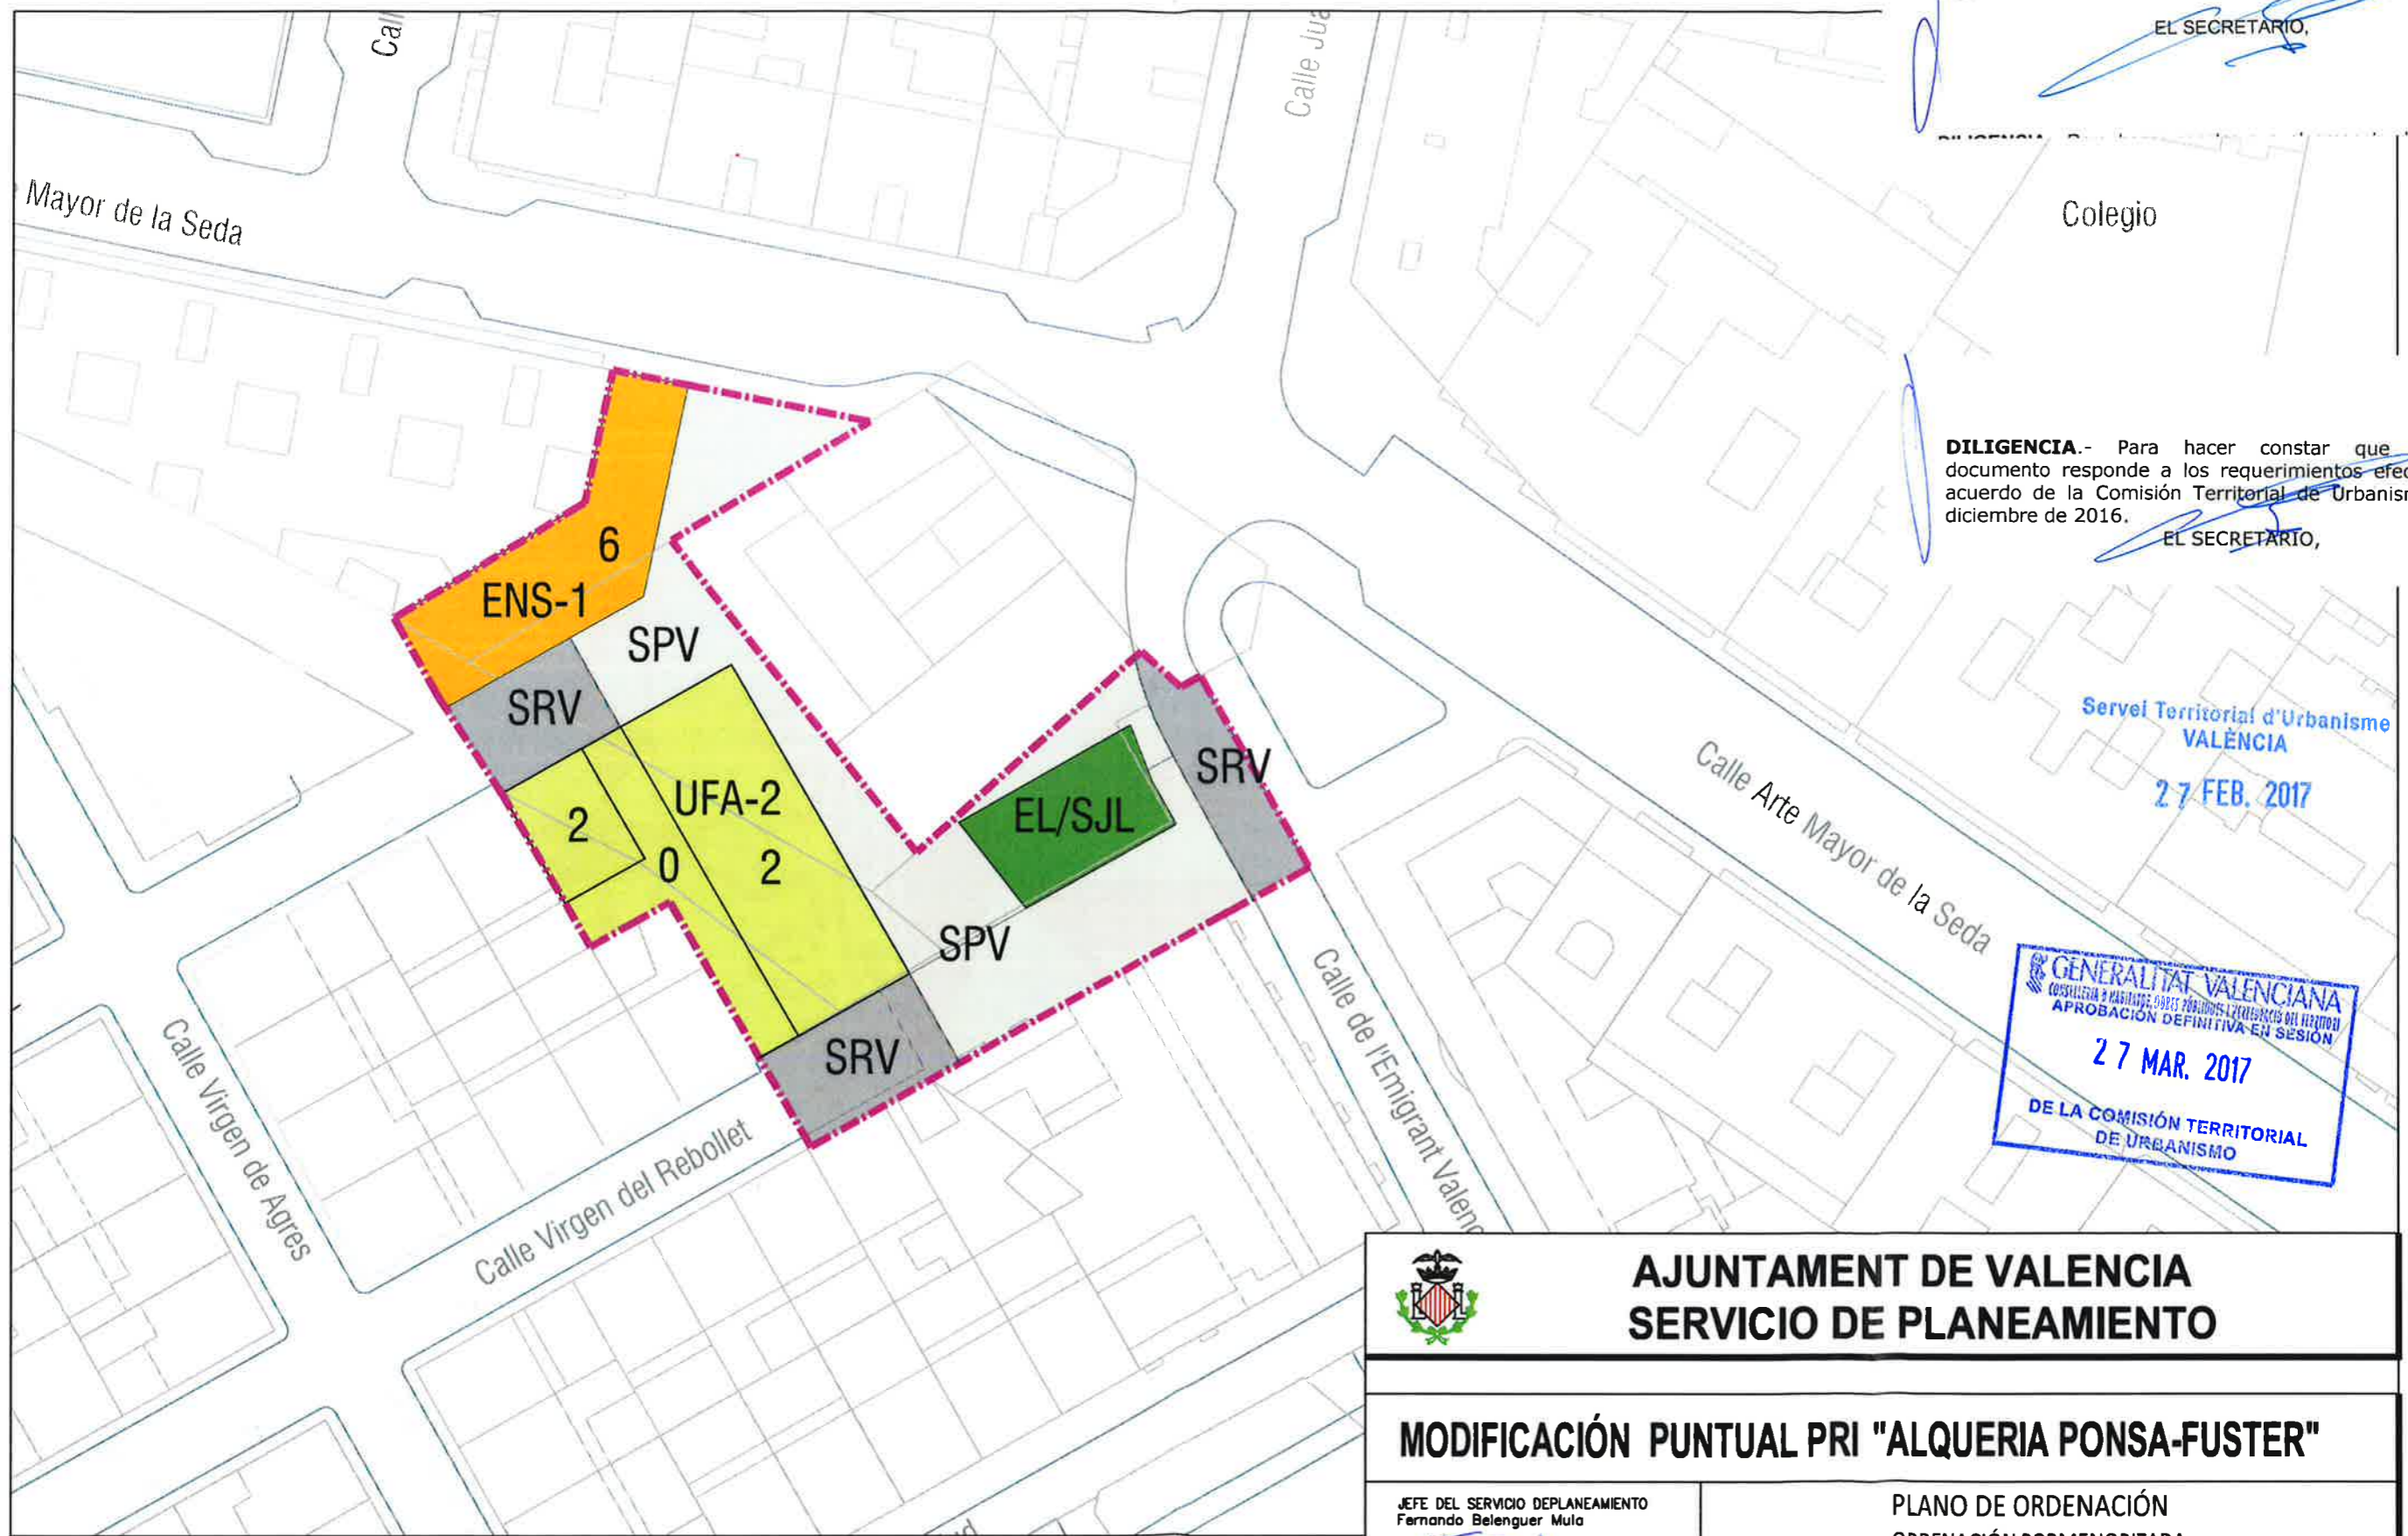


DILIGENCIA.- Para hacer constar que el presente documento fue aprobado definitivamente por acuerdo de la Comisión Territorial de Urbanismo de la Conselleria de Vivienda, Obras Públicas y Vertebración del Territorio, de 27 de Marzo de 2017.

EL SECRETARIO,

DILIGENCIA.- Para hacer constar que el presente documento responde a los requerimientos efectuados en el acuerdo de la Comisión Territorial de Urbanismo de 16 de diciembre de 2016.

EL SECRETARIO,

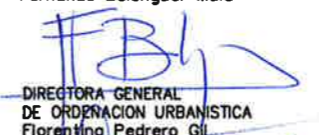
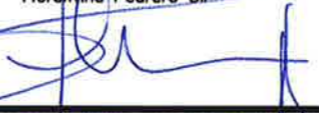


Servei Territorial d'Urbanisme  
VALENCIA  
27 FEB. 2017

GENERALITAT VALENCIANA  
CONSSELLERIA D'HABITATGE, OBRAS PÚBLIQUES I VERTEBRACIÓ DEL TERRITORI  
APROBACIÓ DEFINITIVA EN SESIÓ  
27 MAR. 2017  
DE LA COMISSIÓ TERRITORIAL  
DE URBANISME

**AJUNTAMENT DE VALENCIA**  
**SERVICIO DE PLANEAMIENTO**

**MODIFICACIÓN PUNTUAL PRI "ALQUERIA PONSА-FUSTER"**

JEFE DEL SERVICIO DE PLANEAMIENTO Fernando Belenguer Mula   DIRECTORA GENERAL DE ORDENACION URBANISTICA Fiorentina Pedrero Gil  		PLANO DE ORDENACIÓN ORDENACIÓN PORMENORIZADA	
TITULO: DETALLE U.E. ESTRUCTURA URBANA DESTINO DEL SUELO. PARÁMETROS DE LA EDIFICACIÓN SISTEMAS LOCALES. ÁMBITOS DE PLANEAMIENTO		ESCALA: 1:500	FECHA: MAYO 2016
		N° PLANO: O-5	

- EL/SJL RED SECUNDARIA/SISTEMA LOCAL ZONAS VERDES. JARDÍN
- SRV RED SECUNDARIA/SISTEMA LOCAL VIARIO DE TRÁNSITO
- SPV RED SECUNDARIA/SISTEMA LOCAL VIARIO. ÁREAS PEATONALES
- ENS-1 ENS-1 ENSANCHE
- UFA-2 UFA-2 VIVIENDA UNIFAMILIAR EN HILERA
- ÁMBITO DE LA UNIDAD DE EJECUCIÓN (UE)