


DILIGENCIA.- Para hacer constar que el presente documento fue aprobado definitivamente por acuerdo de la Comisión Territorial de Urbanismo de la Conselleria de Vivienda, Obras Públicas y Vertebración del Territorio, de 27 de Marzo de 2017.

EL SECRETARIO,



DILIGENCIA.- Para hacer constar que el presente documento responde a los requerimientos efectuados en el acuerdo de la Comisión Territorial de Urbanismo de 16 de diciembre de 2016.

EL SECRETARIO,

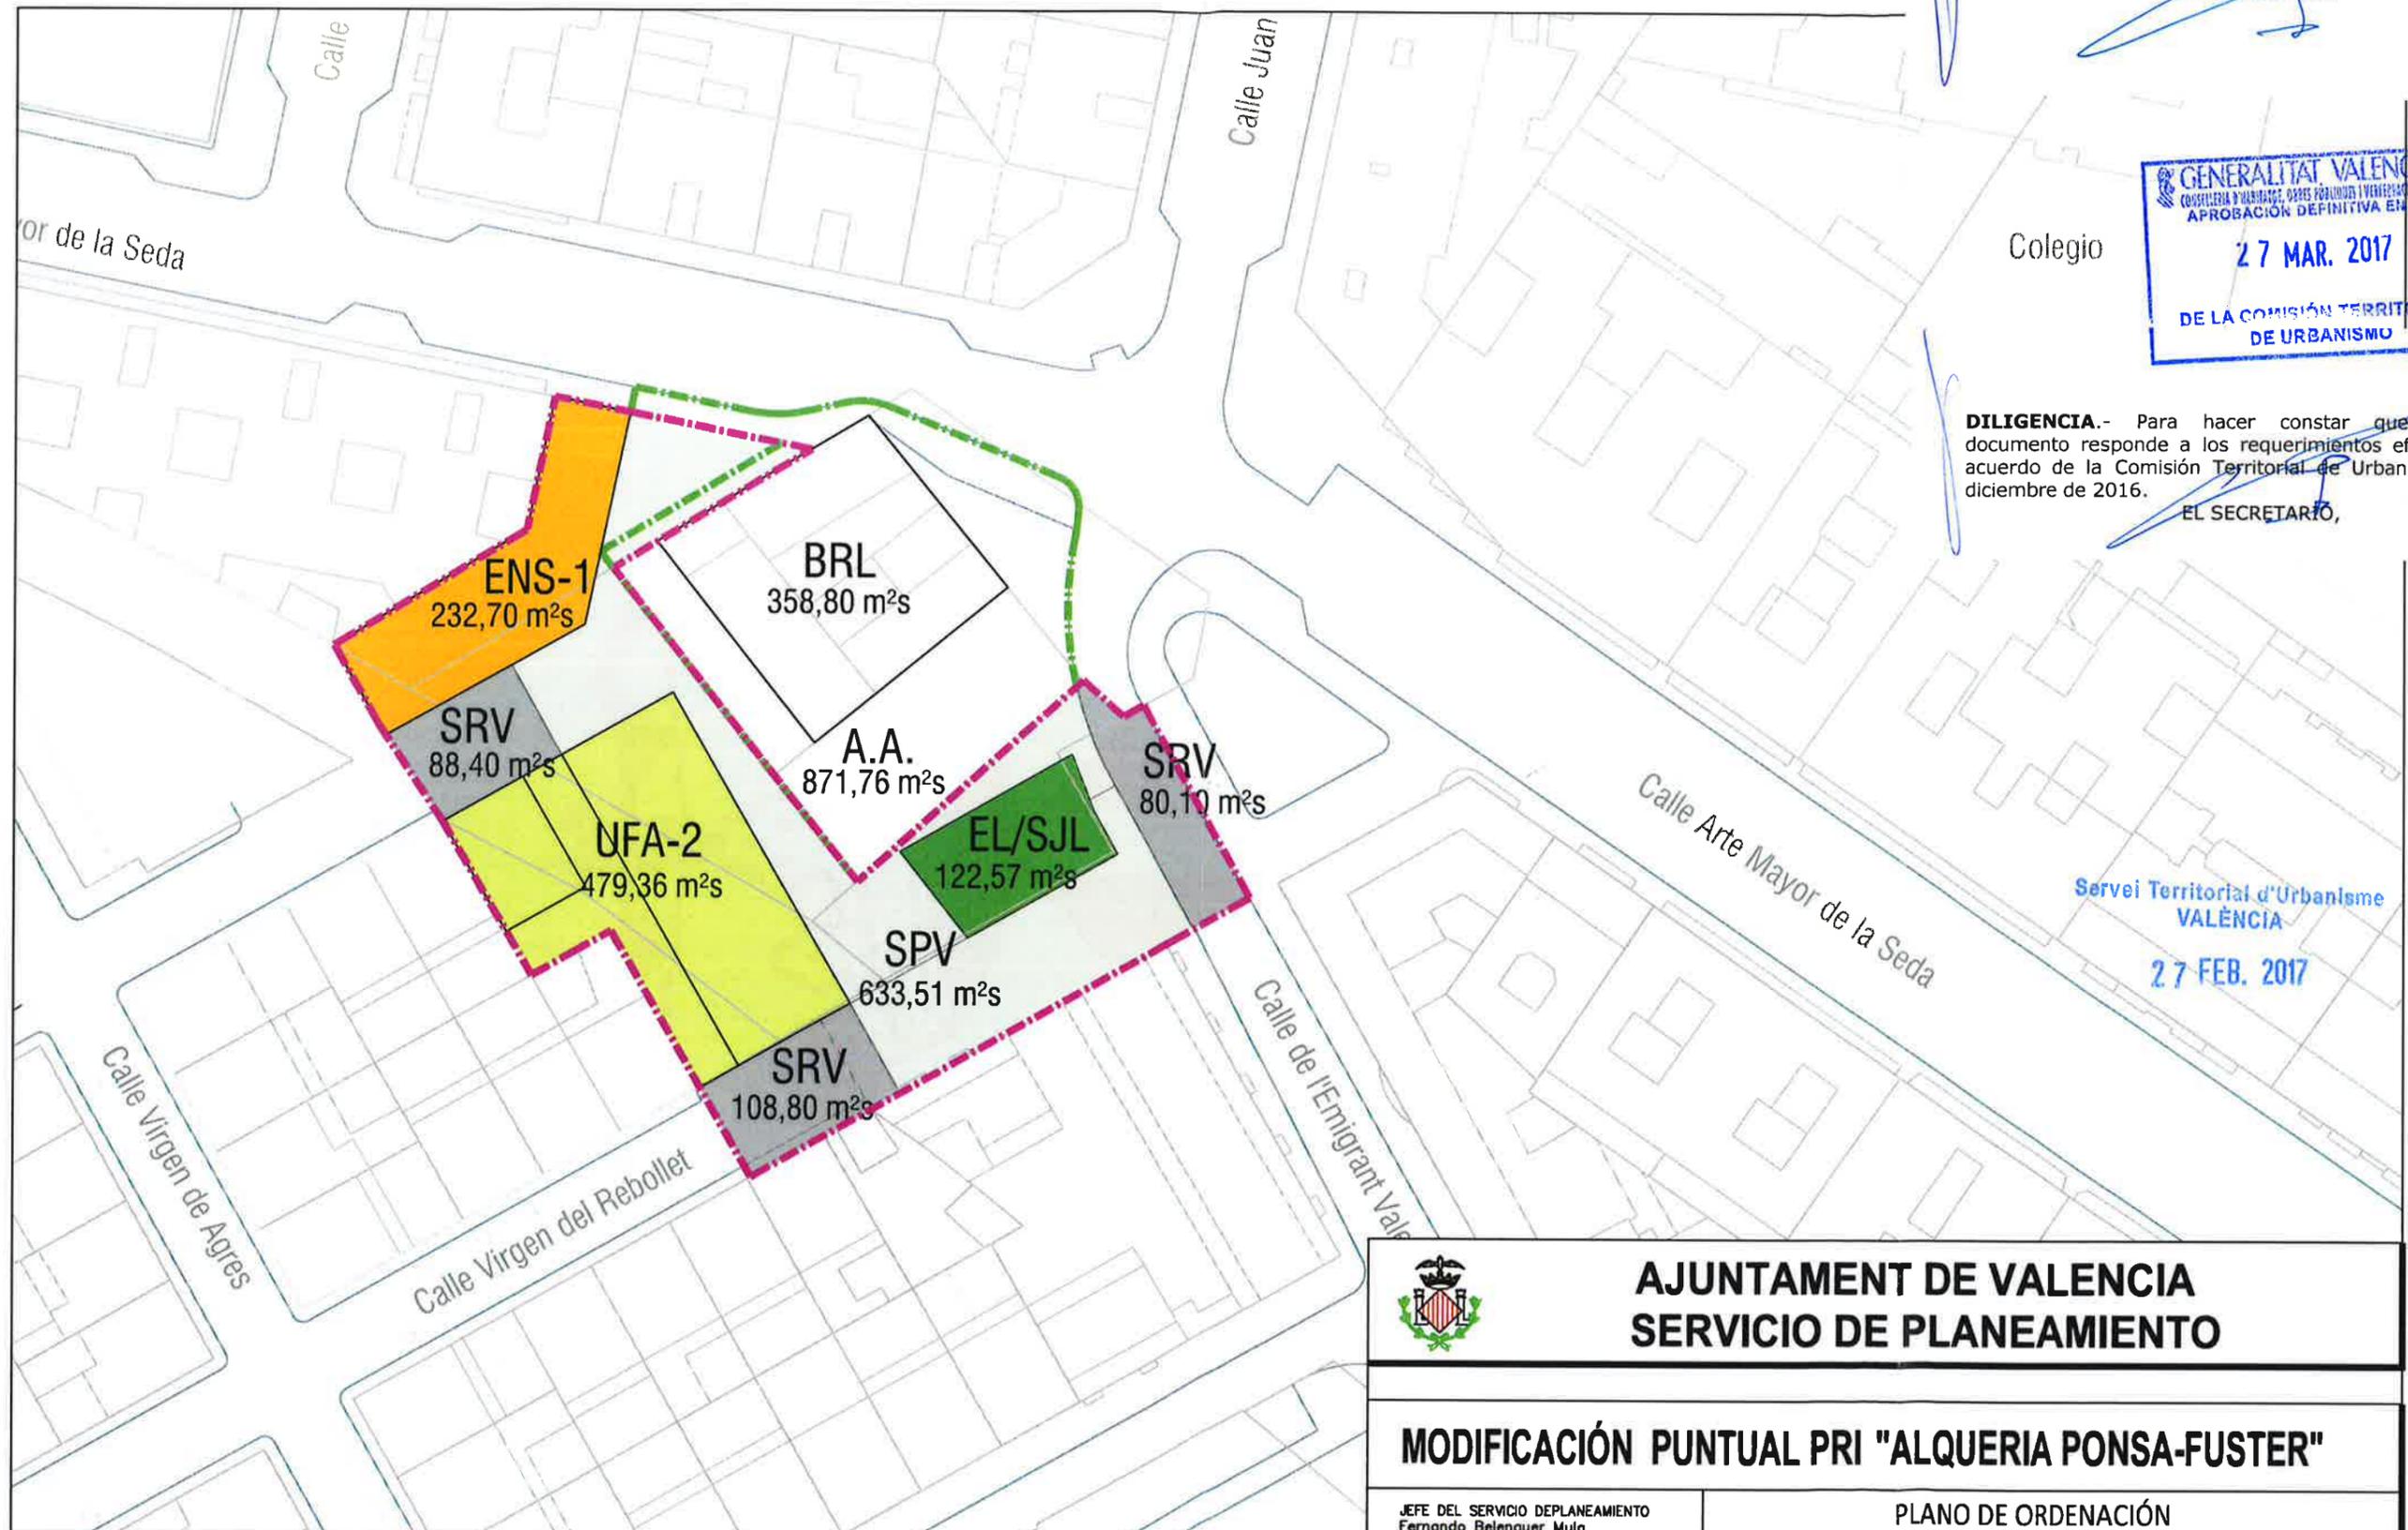

<b>EL/SJL</b>	RED SECUNDARIA/SISTEMA LOCAL ZONAS VERDES. JARDÍN	<b>ENS-1</b>	ENS-1 ENSANCHE
<b>SRV</b>	RED SECUNDARIA/SISTEMA LOCAL VIARIO DE TRÁNSITO	<b>UFA-2</b>	UFA-2 VIVIENDA UNIFAMILIAR EN HILERA
<b>SPV</b>	RED SECUNDARIA/SISTEMA LOCAL VIARIO. ÁREAS PEATONALES	---	ÁMBITO URBANIZACIÓN ACTUACIÓN AISLADA
<b>BRL</b>	BIEN DE RELEVANCIA LOCAL	- - - -	ÁMBITO UNIDAD DE EJECUCIÓN



## AJUNTAMENT DE VALENCIA SERVICIO DE PLANEAMIENTO

---

### MODIFICACIÓN PUNTUAL PRI "ALQUERIA PONSА-FUSTER"

JEFE DEL SERVICIO DE PLANEAMIENTO Fernando Belenguer Mula  DIRECTORA GENERAL DE ORDENACIÓN URBANÍSTICA Florentino Pedrero Gil 	PLANO DE ORDENACIÓN ORDENACIÓN PORMENORIZADA TITULO: UNIDAD DE EJECUCIÓN (UE) - SUPERFICIES ACTUACIÓN AISLADA (A.A.) - ÁMBITO DE URBANIZACIÓN ESCALA: 1:500      FECHA: MAYO 2016      N° PLANO: O-6
---	--

Servei Territorial d'Urbanisme  
VALÈNCIA  
27 FEB. 2017