


DILIGENCIA.—El presente plano fue aprobado \_\_\_\_\_  
 por el Excmo. Ayuntamiento Pleno, en sesión de \_\_\_\_\_ de \_\_\_\_\_ de 19\_\_\_\_  
 Valencia,  
 El Secretario General,



DILIGENCIA.—El presente plano fue aprobado *inicialmente*  
 por el Excmo. Ayuntamiento Pleno, en sesión de *20 de Diciembre*  
 Valencia, **9 ENE. 1992**  
 El Secretario General,

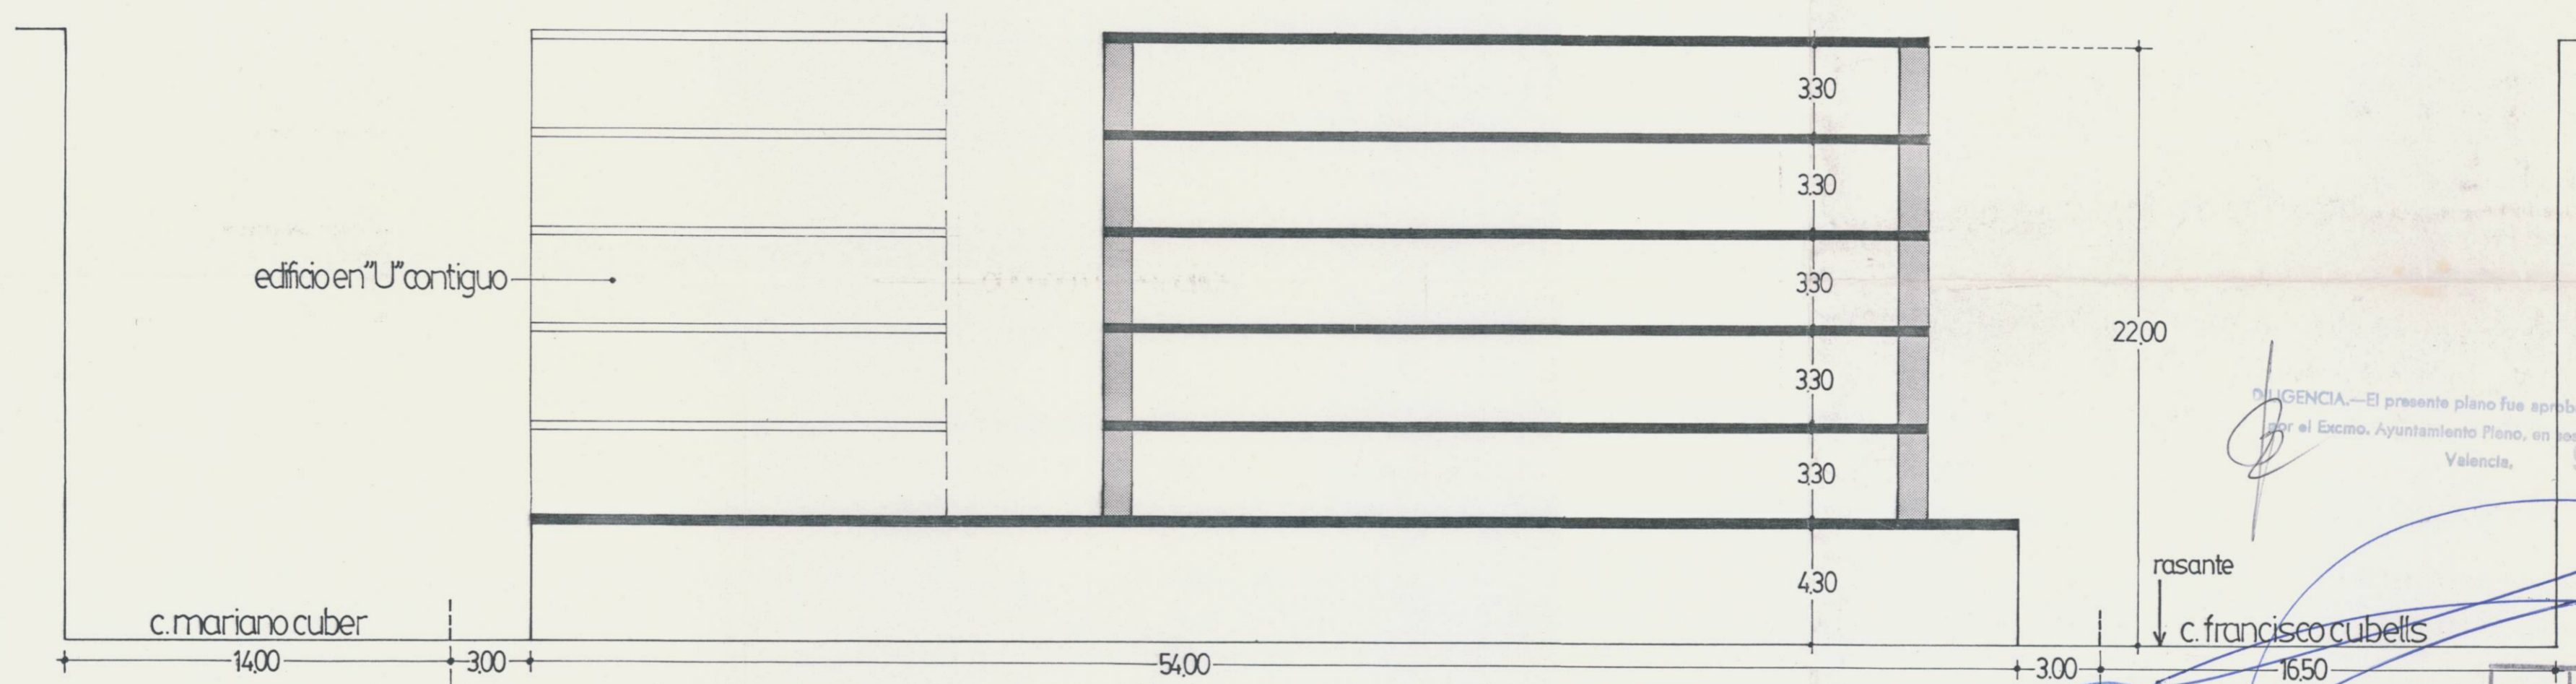

DILIGENCIA.—El presente plano fue aprobado *definitivamente*  
 por el Excmo. Ayuntamiento Pleno en sesión de *1 de Marzo* de 19*92*  
 Valencia, **24 MAR. 1992**  
 El Secretario General,  
 P.D.

zona susceptible ocupacion sin  
 aumento superficie edificable.

plano	sección.
e.1:200	

estudio de detalle en valencia, c.consuelo, (hoja 6G del PGOU), promovido  
 por "cinco calles, s.l."

rafael tomás carrascosa y miguel ángel lópez soler, arquitectos.

c. pelayo, 53. 46007 valencia. T.3411033.  
 c. conde salvatierra, 21. 46004 valencia. T.3523623  
 ref. 100791. 19.10.91