


6F-7

VALENCIA



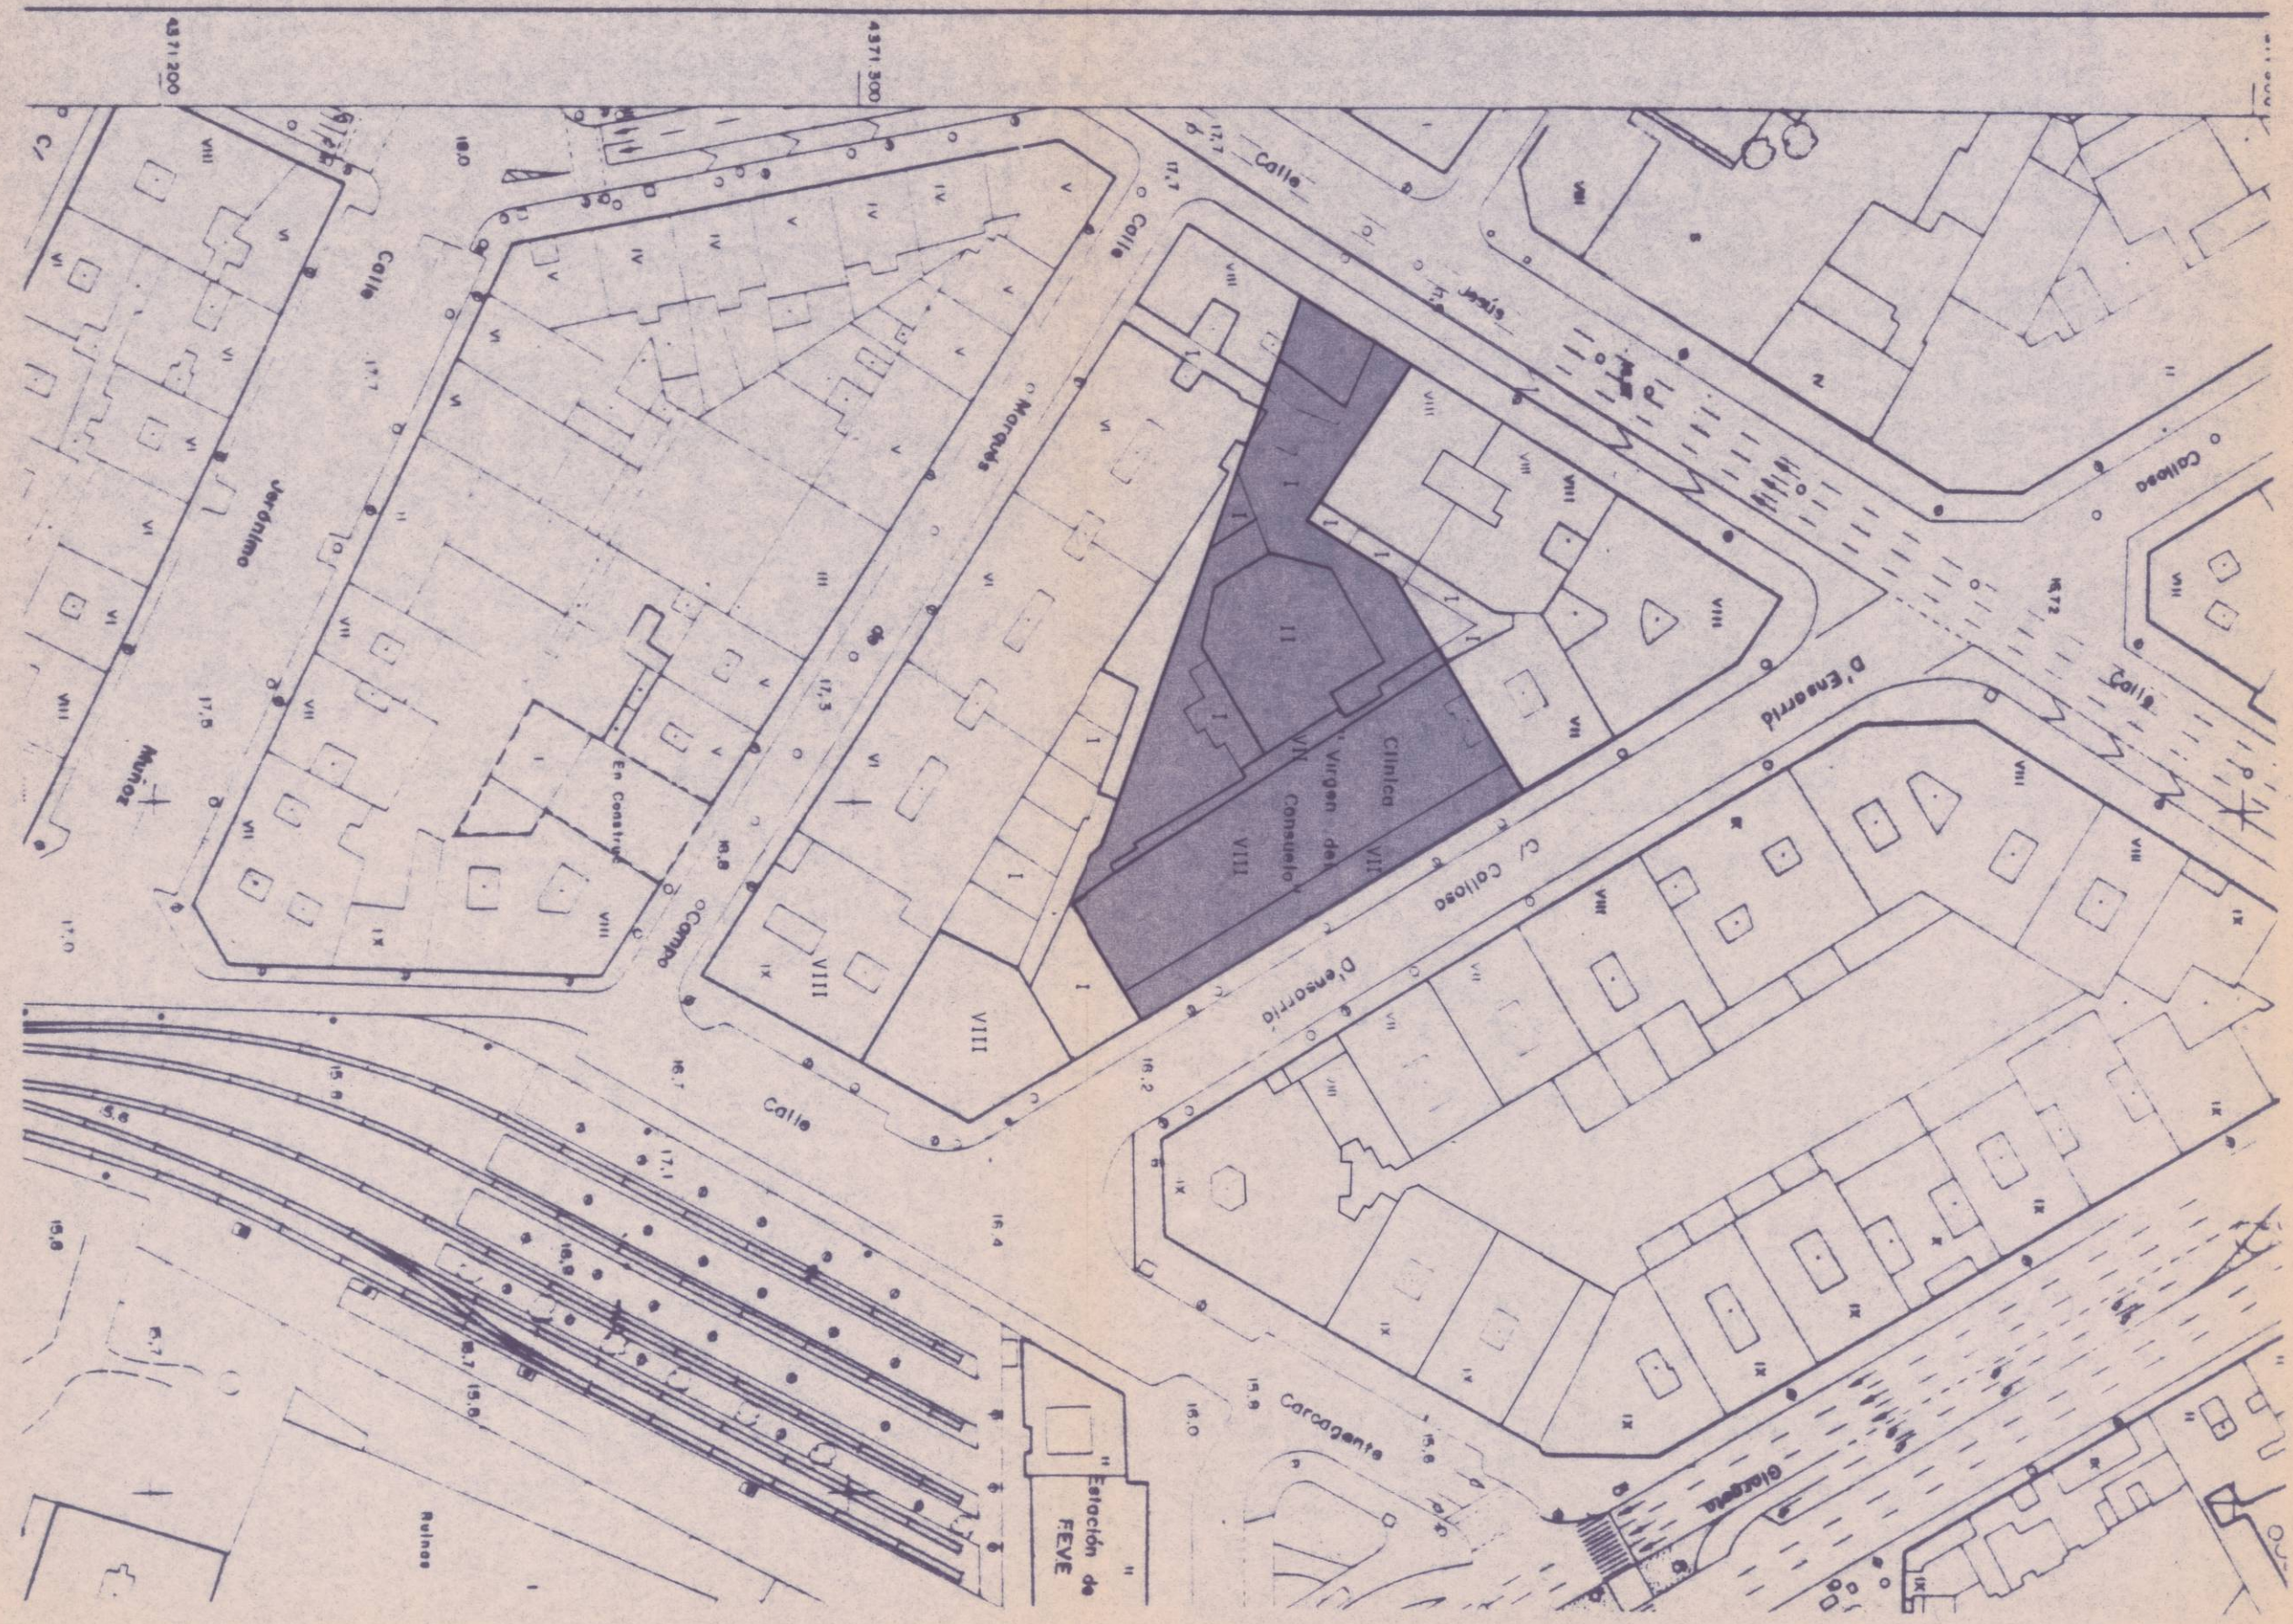


VALENCIA.—El presente plano fue aprobado inicialmente
 por el Excmo. Ayuntamiento Pleno, en sesión de 11 de diciembre de 1990
 Valencia, **11 ENE. 1991**
 El Secretario General,

DELIMITACION DE LA PROPIEDAD
 AMBITO DEL ESTUDIO DE DETALLE



VALENCIA.—El presente plano fue aprobado definitivamente
 por el Excmo. Ayuntamiento Pleno, en sesión de 4 de febrero de 1993.
 Valencia, **4 MAR. 1993**
 El Secretario General,

PROYECTO		MANUEL PASCUAL VENTURA JORGE CATALAN VAZQUEZ ARQUITECTOS
ESTUDIO DE DETALLE		
PROMOTOR		 JORGE CATALAN VAZQUEZ
CLINICA VIRGEN DEL CONSUELO, S.A.		
SITUACION		 MANUEL PASCUAL VENTURA
Calle Jesús y Calle Callosa de Ensarriá VALENCIA		
PLANO		 MANUEL PASCUAL VENTURA
FOTOGRAMETRICO ACTUALIZADO		
Nº	ESCALA 1: 1000	FECHA JUNIO DE 1990