


SECCION B


El presente plano fue aprobado *inicialmente* por el Excmo. Ayuntamiento Pleno, en sesión de *13 de diciembre* de 1991, Valencia, **11 ENE. 1991**  
El Secretario General, P.O.

COLEGIO OFICIAL DE ARQUITECTOS DE LA COMUNIDAD VALENCIANA  
- 2 JUL. 1990 -  
DELEGACION DE VALENCIA  
**VISADO**  
A LOS EFECTOS ESTATUTARIOS

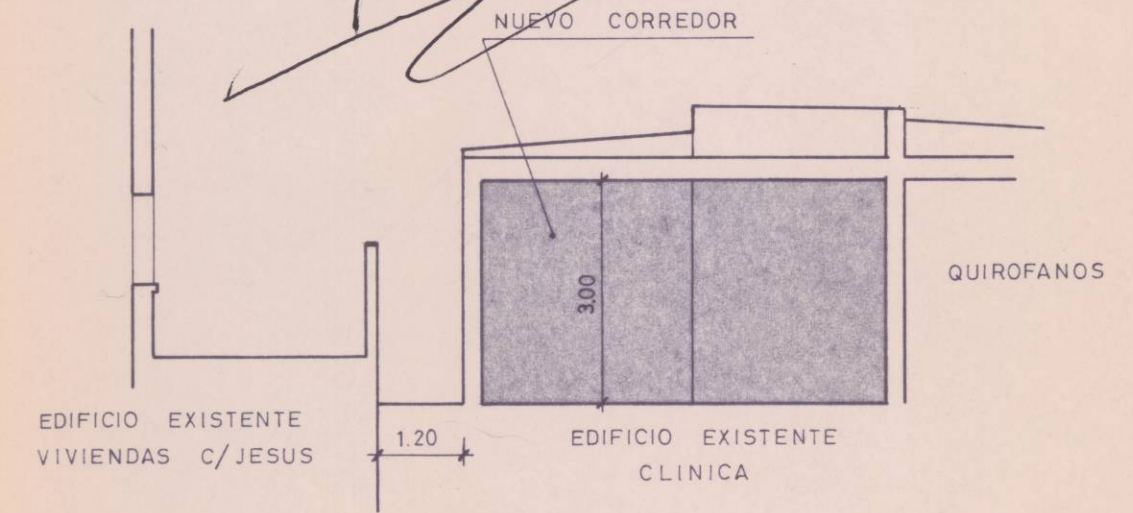

SECCION A

El presente plano fue aprobado *definitivamente* por el Excmo. Ayuntamiento Pleno, en sesión de *19 de febrero* de 1993, Valencia, **4 MAR. 1993**  
El Secretario General,

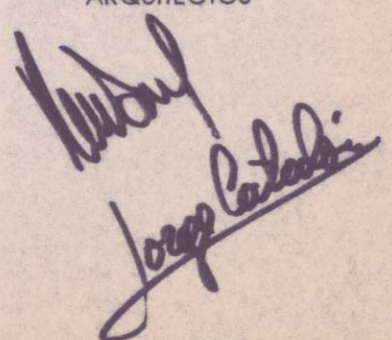PROYECTO		
ESTUDIO DE DETALLE		
PROMOTOR		MANUEL PASCUAL VENTURA JOREGE CATALAN VAZQUEZ ARQUITECTOS 
CLINICA VIRGEN DEL CONSUELO, S. A.		
SITUACION		
Calle Jesús Y Calle Callosa de Ensarriá		Nº ESCALA 1:500 y 1:100 FECHA MARZO DE 1.990
VALENCIA		
PLANO		
SECCIONES CORREDOR		