


COLEGIO OFICIAL DE ARQUITECTOS DE LA COMUNIDAD DE VALENCIA
COLEGIO TERRITORIAL DE VALENCIA
-VISADO-
A LOS EFECTOS ESTATUTARIOS

El presente plano fue aprobado de nuevo
 por el Excmo. Ayuntamiento Pleno, en sesión de 29 de Abril de 1999
 Valencia, 10 Mayo - 99
 El Secretario General,
 Pd.

promotor

INMOBILIARIA ZABALBURU S.A.

CALLE CISCAR N° 1 - 1ª

ESTUDIO DE DETALLE

C/ CALAMOCHA C/ CORAZON DE JESUS Y AVDA. TRES FORQUES (VALENCIA)


exp. 1856/98
 ref. ZB9801ED
 fecha FEB-99
 escala **1:4000**
 dibujado A.U.J.
 reformado

numero
00

plano
EMPLAZAMIENTO

roig/nebot

arquitectos & asociados

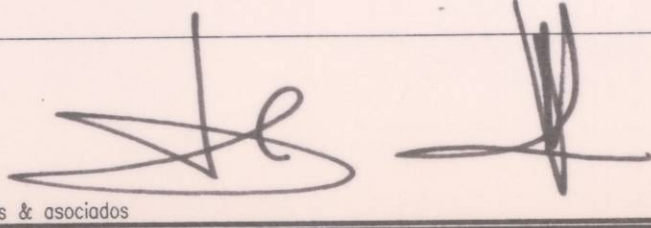

e. roig almos / f. nebot miralles