


CLASES DE SUELO

- SU Suelo Urbano
 - SUP Suelo Urbanizable Programado
 - SUNP Suelo Urbanizable No Programado
 - SNU Suelo No Urbanizable
- ZONAS DE CALIFICACION URBANISTICA**
- Limites de clases de suelo
 - Limites de Zona de Calificacion urbanistica
 - Limites de Zona en Suelo No Urbanizable

- Es Suelo Urbano:**
- CHP CONJUNTO HISTORICO PROTEGIDO
 - CHP-1 Ciudad Vella
 - CHP-2 Grau-Casnyal
 - CHP-3 Pobla
 - ENS ENRANCORRE
 - ENS-1 Esmaceta Privada
 - ENS-2 Esmaceta Privada
 - EOA EDIFICACION ABIERTA
 - UFA VIVIENDA UNIFAMILIAR
 - UFA-1 "Casas de Poble"
 - UFA-2 En llera
 - UFA-3 Albuja
- TERCARIO**
- TER-1 Pazo Municipal Intersocial
 - TER-2a Pazo municipal
 - TER-2b Termino de media densidad
 - TER-3 Edificios terciarios (1)
 - TER-4 Termino de baja densidad
 - TER-5 Edificios terciarios plurivalentes (1)
- INDUSTRIAS Y ALMACENES**
- IND-1 Areas y edificios industriales (1)
 - IND-2 Poligonos industriales

- Es Suelo Urbanizable Programado:**
- PRB PROGRAMADO DE USO DOMINANTE RESIDENCIAL
 - PRT PROGRAMADO DE USO DOMINANTE TERCARIO
 - PRI PROGRAMADO DE USO DOMINANTE INDUSTRIAL
- Es Suelo Urbanizable No Programado:**
- NPR NO PROGRAMADO DE USO DOMINANTE RESIDENCIAL
 - NPT NO PROGRAMADO DE USO DOMINANTE TERCARIO
 - NPI NO PROGRAMADO DE USO DOMINANTE INDUSTRIAL
- Limites entre sectores de SUP o entre areas de SUNP

- Es Suelo No Urbanizable:**
- PA PROTECCION AGRICOLA
 - PA-1 Areas Suelo
 - PA-2 Suelo
 - PI PROTECCION DE INFRAESTRUCTURAS
 - PM PROTECCION ECOLOGICA Y MEDIOAMBIENTAL
- Limites norte del Parque Natural de la Albuja

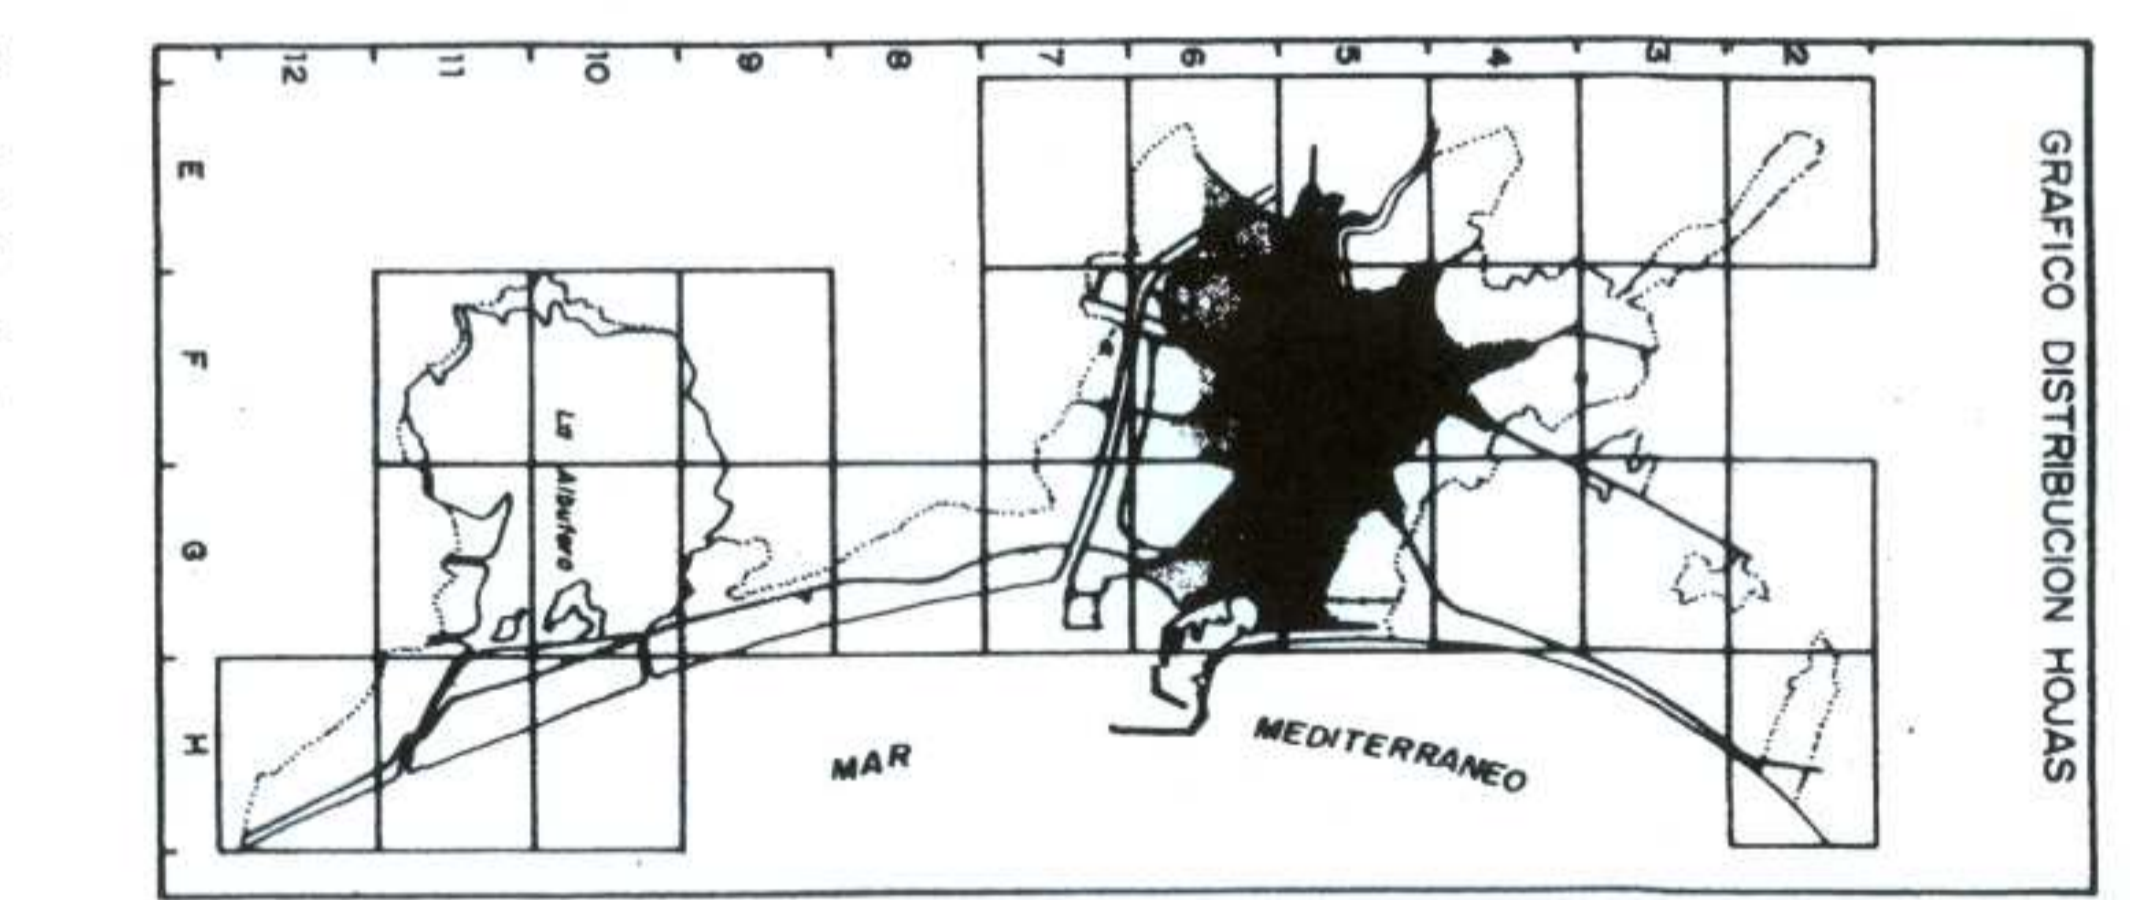

- Es cualquier clase de suelo:**
- RED VIARIA (3)
 - GRV-1 Via Interurbana
 - GRV-2 Via Metropolitana
 - GRV-3 Via Interdual
 - TRANSPORTE
 - OTR-1 Transporte publico urbano
 - OTR-2 Ferrocarril
 - OTR-3 Area portuaria
 - OTR-4 Transporte Interurbano
 - ESPACIOS LIBRES
 - GEL-1 Parque Metropolitano
 - GEL-2 Parque Urbano
 - GEL-3 Parque Forestal
 - GEL-4 Espacio Libre de uso Deportivo
 - GEL-5 Jardin Historico
 - EDUCATIVO-CULTURAL (4)
 - GEC Universitario
 - SERVICIOS PUBLICOS
 - GSP-1 Deportivo
 - GSP-2 Socio-cultural
 - GSP-3 Sanitario Asistencial
 - GSP-4 Administrativo/Institucional
 - GSP-6 Religioso
 - SERVICIOS URBANOS
 - GSR-1 Bombas
 - GSR-2 Camerino
 - INFRAESTRUCTURAS BASICAS Y DE SERVICIOS (3)
 - GIS-1 Abastecimiento de agua
 - GIS-2 Suministro de energia electrica
 - GIS-3 Depuracion de aguas residuales
 - GIS-4 Alcantarillado
 - GIS-5 Alcantarillado de evacuacion industrial de productos energéticos
 - GIS-7 Alcantarillado de evacuacion industrial de productos energéticos
 - GIS-8 Dominio publico hidraulico
 - DEFENSA Y FUERZAS DE SEGURIDAD
 - DPS Defensa y Fuerzas de seguridad
 - AREA LITORAL
 - OLT Area litoral

- NOTAS**
- (1) Algunos Edificios, por su reducido tamaño, se enlazan tan solo en el Plano C
 - (2) Las dotaciones previstas se enlazan verticalmente, salvo en el Plano A
 - (3) También se enlaza con este Plano los Suelos Esclavos Escritos en SNU
 - (4) El Suelo No Urbanizable

AUTAJUNTAMENT DE VALENCIA
GERENCIA MUNICIPAL DE URBANISMO/OFFICINA MUNICIPAL DEL PLAN CALIFICACION DEL SUELO

PLAN GENERAL DE ORDENACION URBANA

ESCALA 1/5,000

FOR EL EQUIPO REDACTOR

ALEJANDRO ESCRIBANO-ARQUITECTO DIRECTOR

SERIE B NOIA

FECHA OCTUBRE 1988

NUMERO 6E

HOMOLOGACION DE UN NUEVO SECTOR EN EL POLIGONO INDUSTRIAL "VARA DE CUART" (VALENCIA/XIRIVELLA)

PLAN CALIFICACION DEL SUELO DEL PGOU DE VALENCIA

PROYECTOR FCO. ROS CASARES VALENCIA, S.L.

ESCALA 0,25 50 - 100 - 150 m

1/5,000

FECHA 28 de Noviembre de 2002

NUMERO A

15 SEP 2002

15 MAYO 2003

IBILE, SR. CONSELLER DE TERRITORI I HABITATGE