
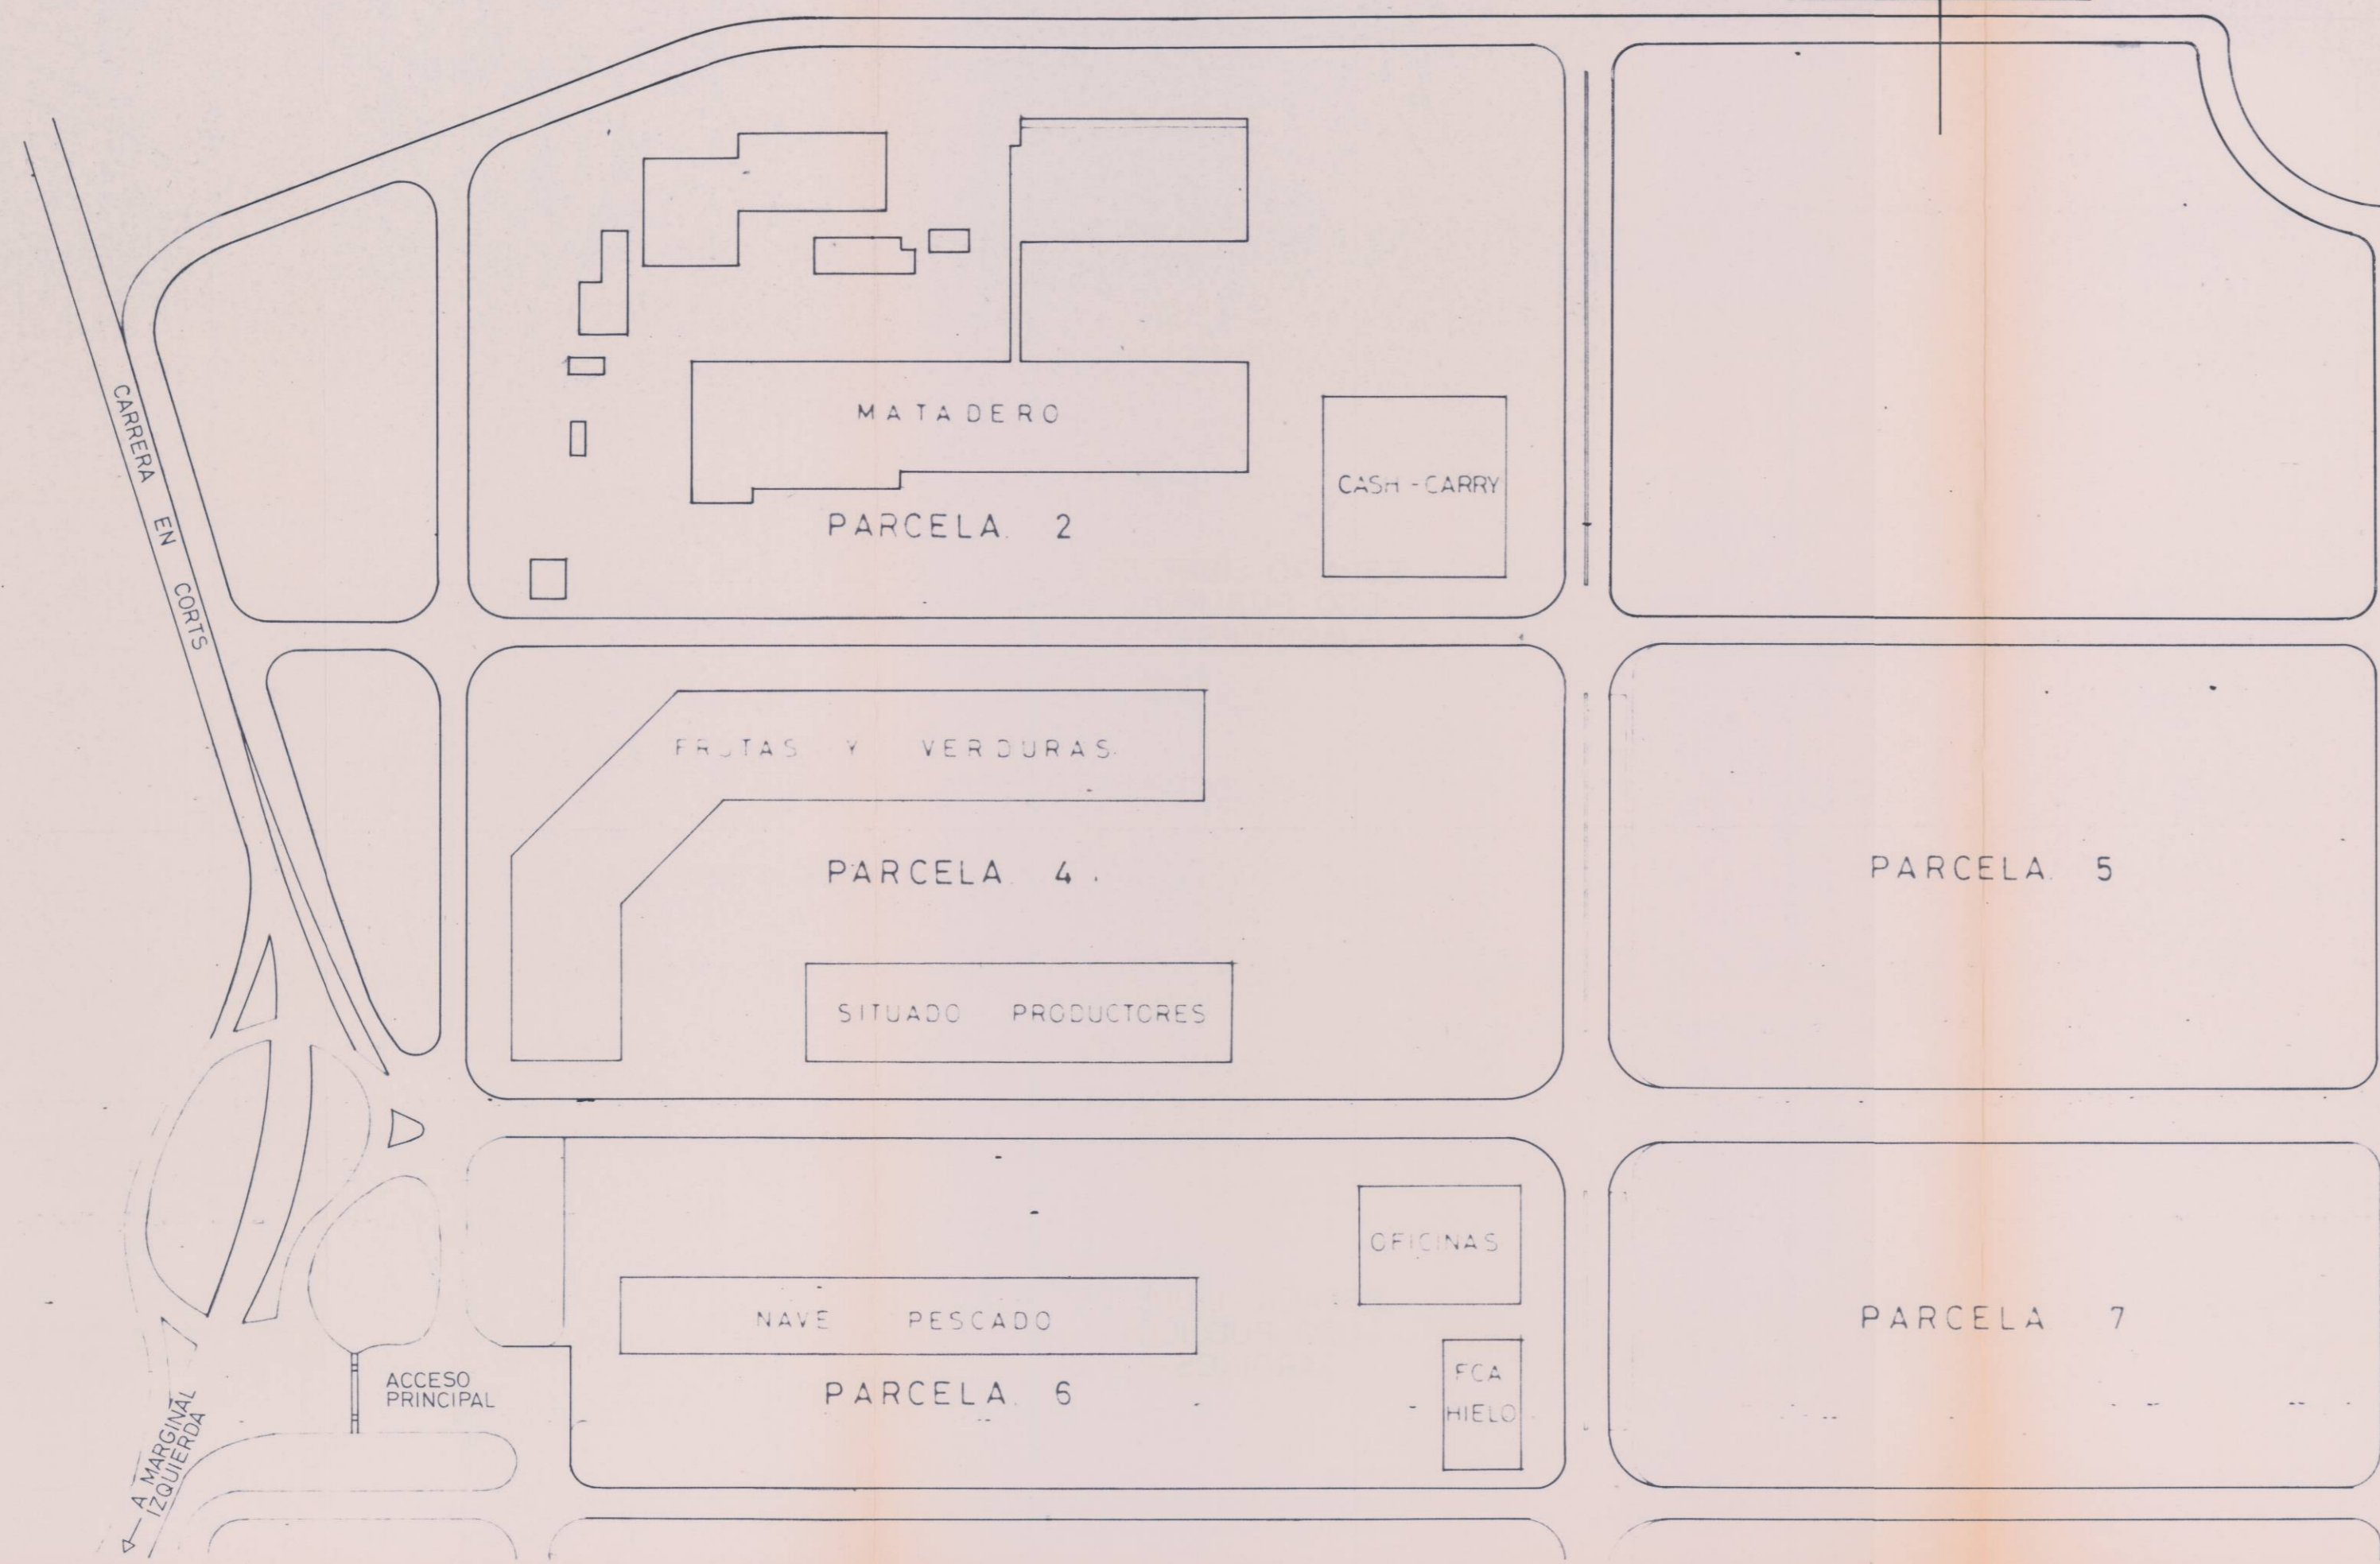


PARCELA 3  
OBJETO DE ESTUDIO  
DE DETALLE

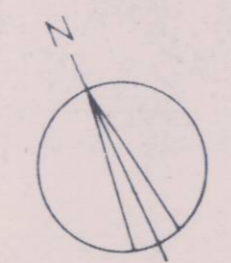

ESPACIO LIBRE DE  
USO PUBLICO  
-JARDINES-

ESPACIO LIBRE DE  
USO PUBLICO  
-JARDINES-

DILIGENCIA.—El presente plano fue aprobado inicialmente  
por el Excmo. Ayuntamiento Pleno, en sesión de 27 de Marzo  
Valencia, 2 ABR. 1992  
El Secretario General,  
P.D.

AYUNTAMIENTO DE VALENCIA  
SERVICIO DE PLANEAMIENTO

COLEGIO OFICIAL DE  
ARQUITECTOS DE LA  
MUNICIPALIDAD VALENCIANA  
- 5 MAR. 1992  
VISADO  
A LOS EFECTOS ESTATUTARIOS

DILIGENCIA.—El presente plano fue aprobado definitivamente  
por el Excmo. Ayuntamiento Pleno, en sesión de 9 de Junio de 1992  
Valencia, 6 JUL. 1992  
El Secretario General,  
P.D.

REFORMADO FEBRERO 1.992

PROYECTO **ESTUDIO DE DETALLE - PARCELA 3-MERCAVALENCIA**

SITUACION **CARRERA EN CORTS s/nº - VALENCIA**

PROMOTOR **MERCAVALENCIA**

PLANO **UBICACION DE LA PARCELA  
OBJETO DEL ESTUDIO DE DETALLE**

ESCALA 1/2.000

VALENCIA ENERO 1.989

ARQUITECTO: ANTONIO ESCARIO MARTINEZ

I-2