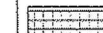
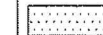

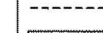

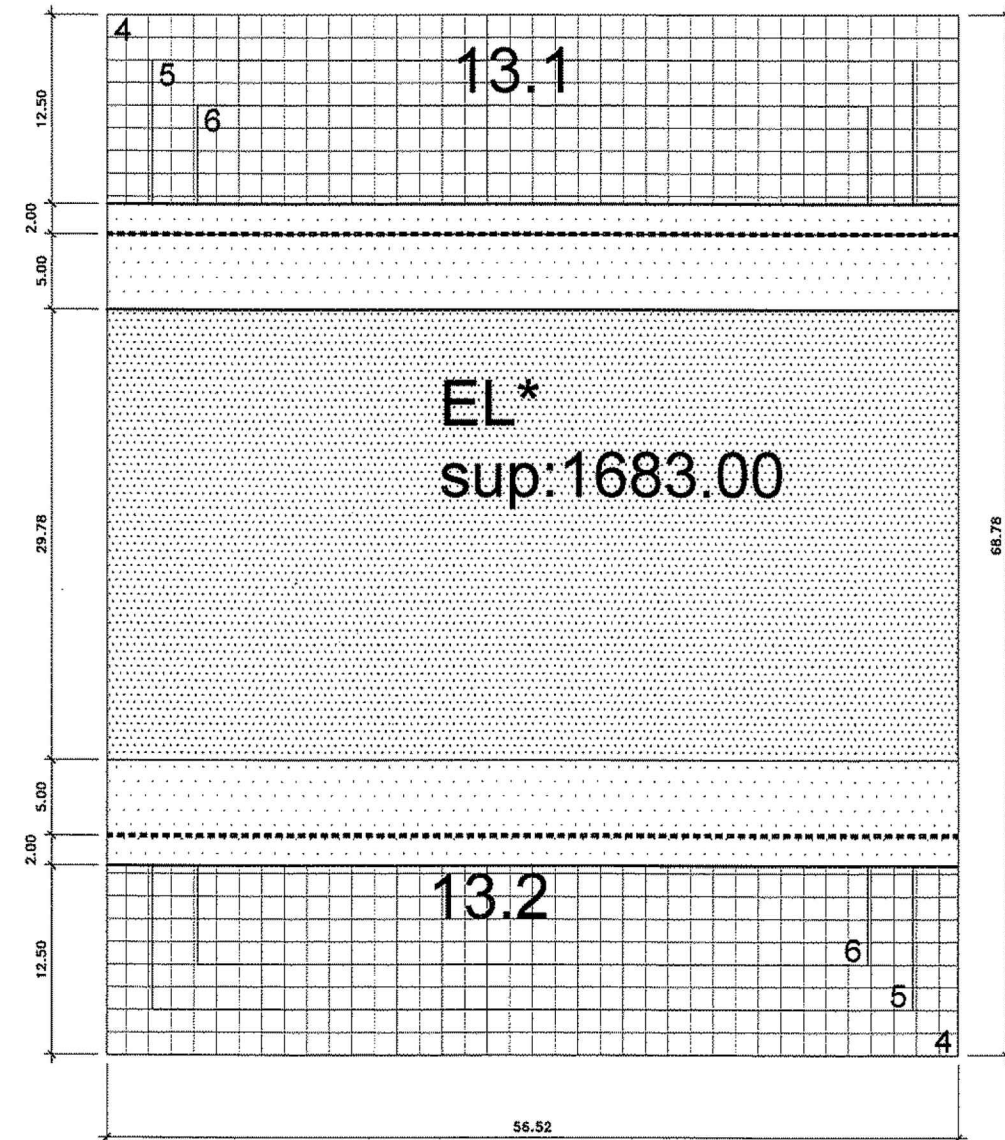
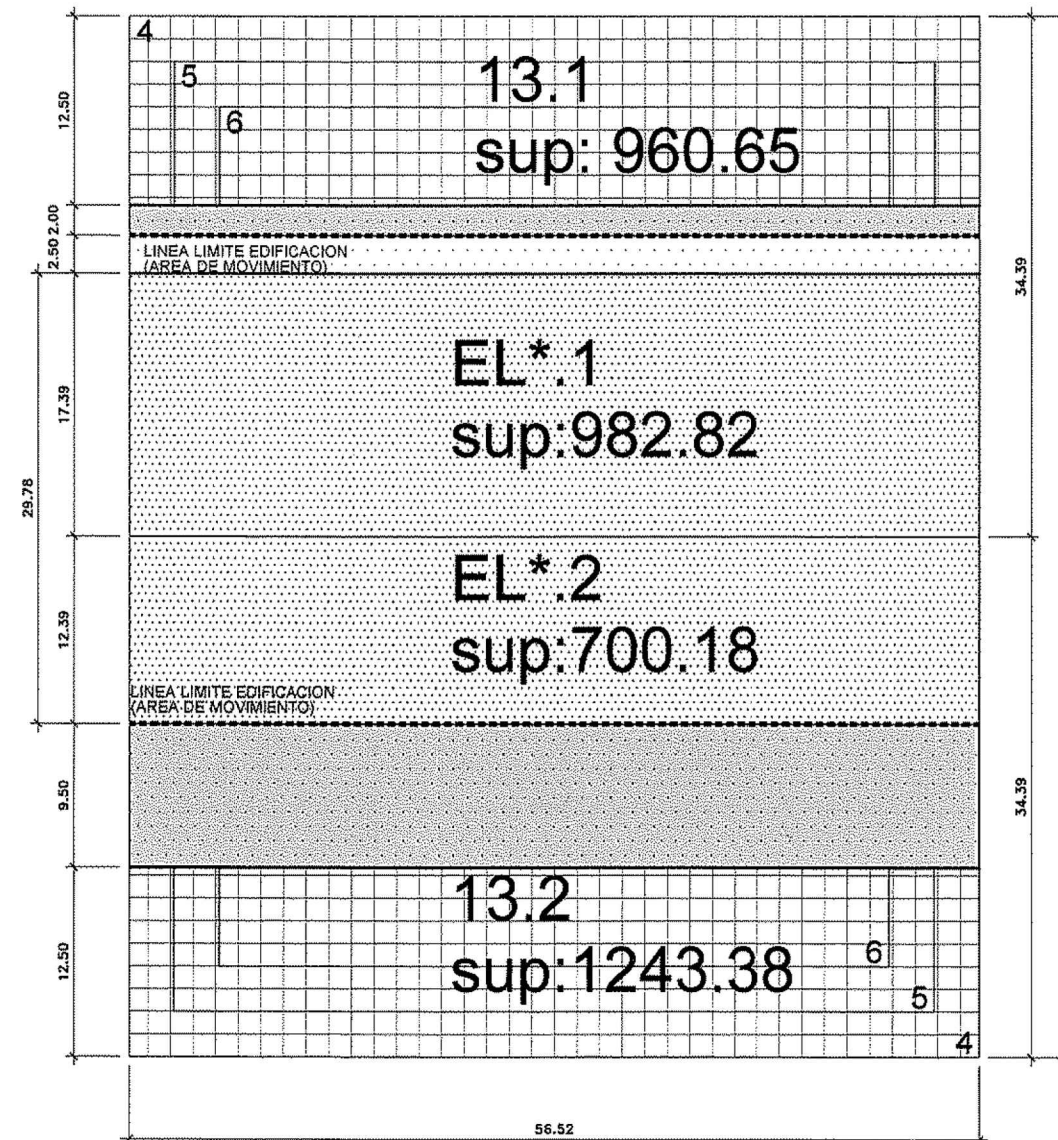


CALIFICACION:EDA-B. EDIFICACION ABIERTA-SUBZONA B

-  AREA EDIFICIO. EDA.B
-  ESPACIO LIBRE PRIVADOS
-  JARDINES PRIVADOS
-  LIMITE DEL AREA DE MOVIMIENTO DE LA EDIFICACION
-  AREA DE MOVIMIENTO



PLANEAMIENTO ACTUAL



PLANEAMIENTO PROPUESTO



ESTUDIO DE DETALLE DE ORDENACION DE VOLUMENES
MANZANA RESIDENCIAL M13. PLAN PARCIAL. BENICALAP NORTE. NPR-1

ED0505C
(VALENCIA)

PROMOTOR
CONSTRUCCIONES LIDON S.A.

PLANO
P-1 PLANO PROYECTO
CALIFICACION DE SUELO Y ESTRUCTURA URBANA
ARQUITECTOS

data 00/00/00 revisión N° 00



Avda. de la Plata n°19,18*. Valencia 46013 - Tf. 963343556 - Fax 963739630


TOMÁS CARRASCO ROCA
ESCALA
1/500


M. ANGELES SANCHO BURGOS

TCH arquitectura
Octubre de 2005

MODIFICACIÓN PUNTUAL DEL PLAN PARCIAL "BENICALAP NORTE": MANZANA 13 (VALENCIA).

PLANO ORDENACIÓN DE VOLÚMENES DEL ESTUDIO DE DETALLE DE LA MANZANA 13		CÓDIGO EXPTE: MPP-1/17
PROMOTOR VILATA DARDER HOLDING, S.L.		SERIE A
ESCALA 1/500	FECHA Octubre de 2017	NÚMERO 5
 ALEJANDRO ESCRIBANO, S.L.P. planeamiento y gestión urbanística. C/ Arquitecto Mora, 5 - 46010 - Valencia Teléfono: 963.935.446 Fax: 963.623.577 e-mail: correo@planurbea.com		 ALEJANDRO ESCRIBANO - Arquitecto Director

El presente documento es copia de su original, del que es autor el arquitecto D. Alejandro Escribano Beltrán. Su utilización total o parcial, así como cualquier reproducción o cesión a terceros, requerirá la previa autorización expresa de su autor, quedando en todo caso prohibida cualquier modificación unilateral del mismo.