
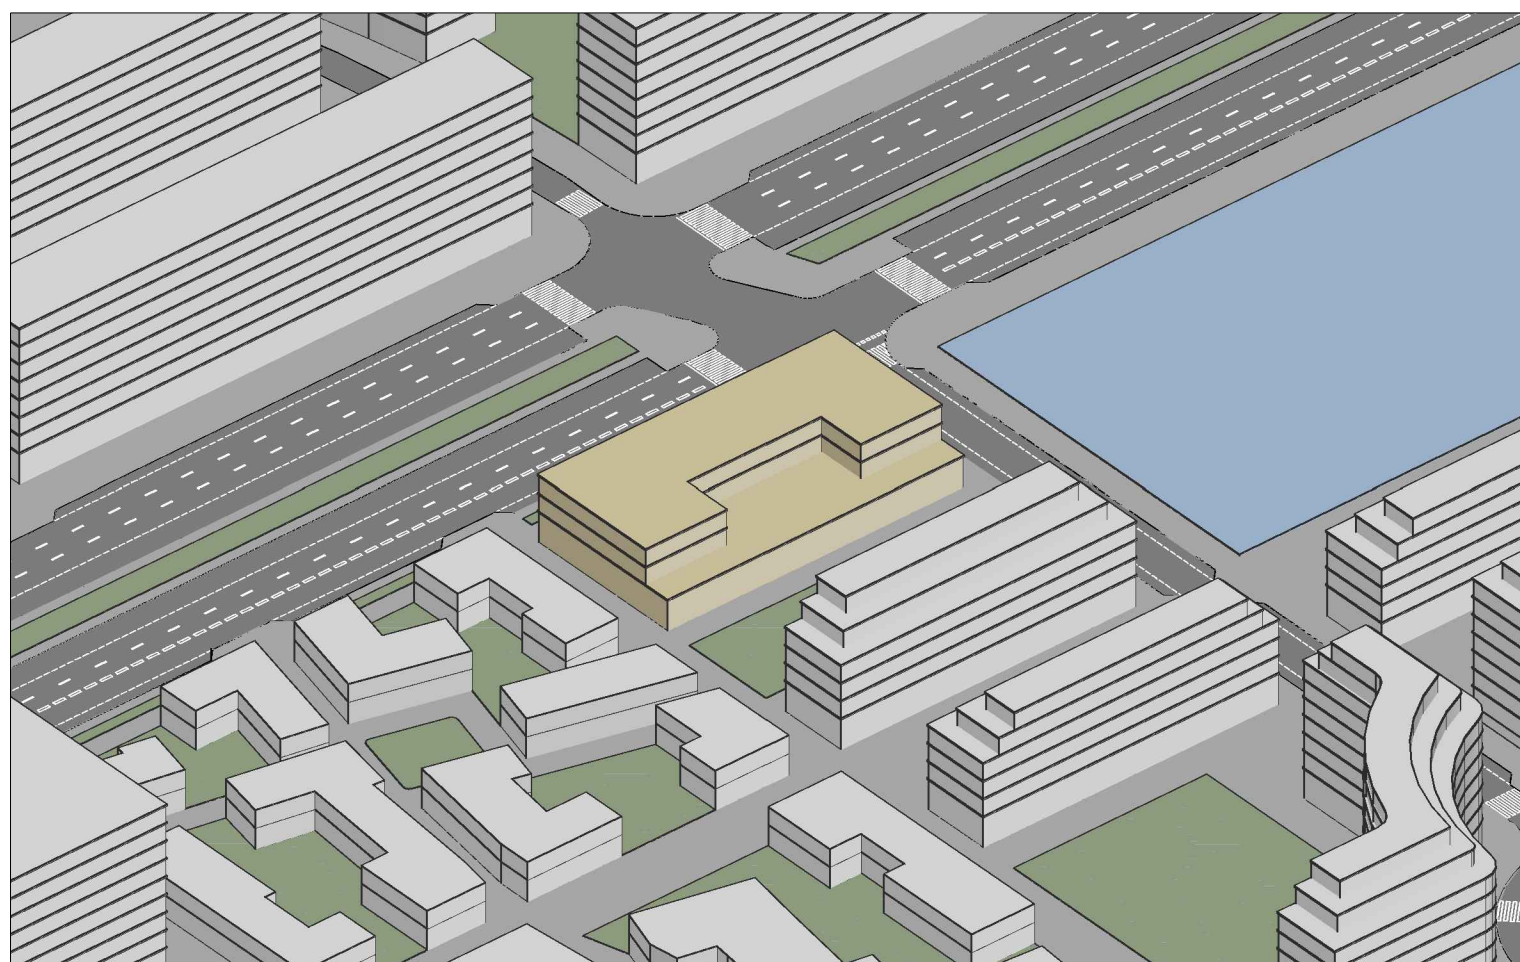


ORDENACIÓN VIGENTE

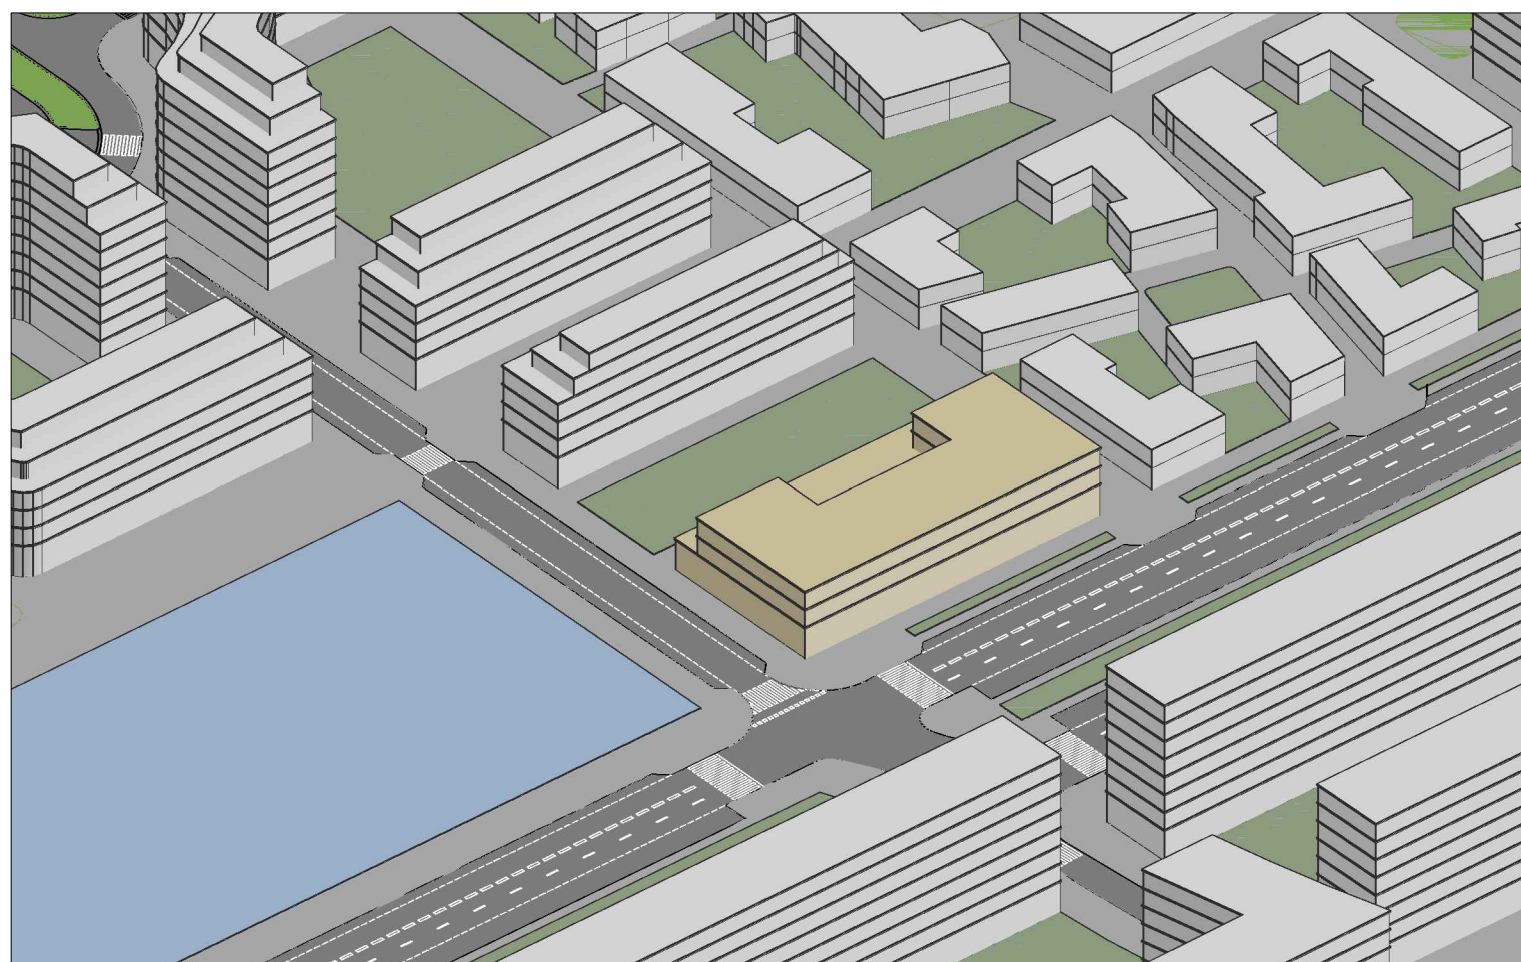

ORDENACIÓN MODIFICADA

**MODIFICACIÓN PUNTUAL DEL PLAN PARCIAL
"BENICALAP NORTE": MANZANA 13 (VALENCIA).**

PLANO	ANÁLISIS VOLUMÉTRICO DE LA MANZANA 13	
PROMOTOR	VILATA DARDER HOLDING, S.L.	CÓDIGO EXPTE: MPP-1/17
ESCALA	-	SERIE B
	FECHA Octubre de 2017	NÚMERO 3
 <p>ALEJANDRO ESCRIBANO, S.L.P. planeamiento y gestión urbanística.</p> <p><small>C/ Arquitecto Mora, 5 - 46010 - Valencia Teléfono: 963.935.446 Fax: 963.623.577 e-mail: correo@planurbea.com</small></p>		 ALEJANDRO ESCRIBANO - Arquitecto Director

El presente documento es copia de su original, del que es autor el arquitecto D. Alejandro Escribano Beltrán. Su utilización total o parcial, así como cualquier reproducción o cesión a terceros, requerirá la previa autorización expresa de su autor, quedando en todo caso prohibida cualquier modificación unilateral del mismo.