


Diligencia.- Para hacer constar que el presente plano, sellado y diligenciado de aprobación provisional, coincide con el original aprobado definitivamente por Resolución del Conseller de Obras Públicas, Urbanismo y Transportes de fecha 7 de agosto de 2000.

EL SECRETARIO GENERAL, P.D.

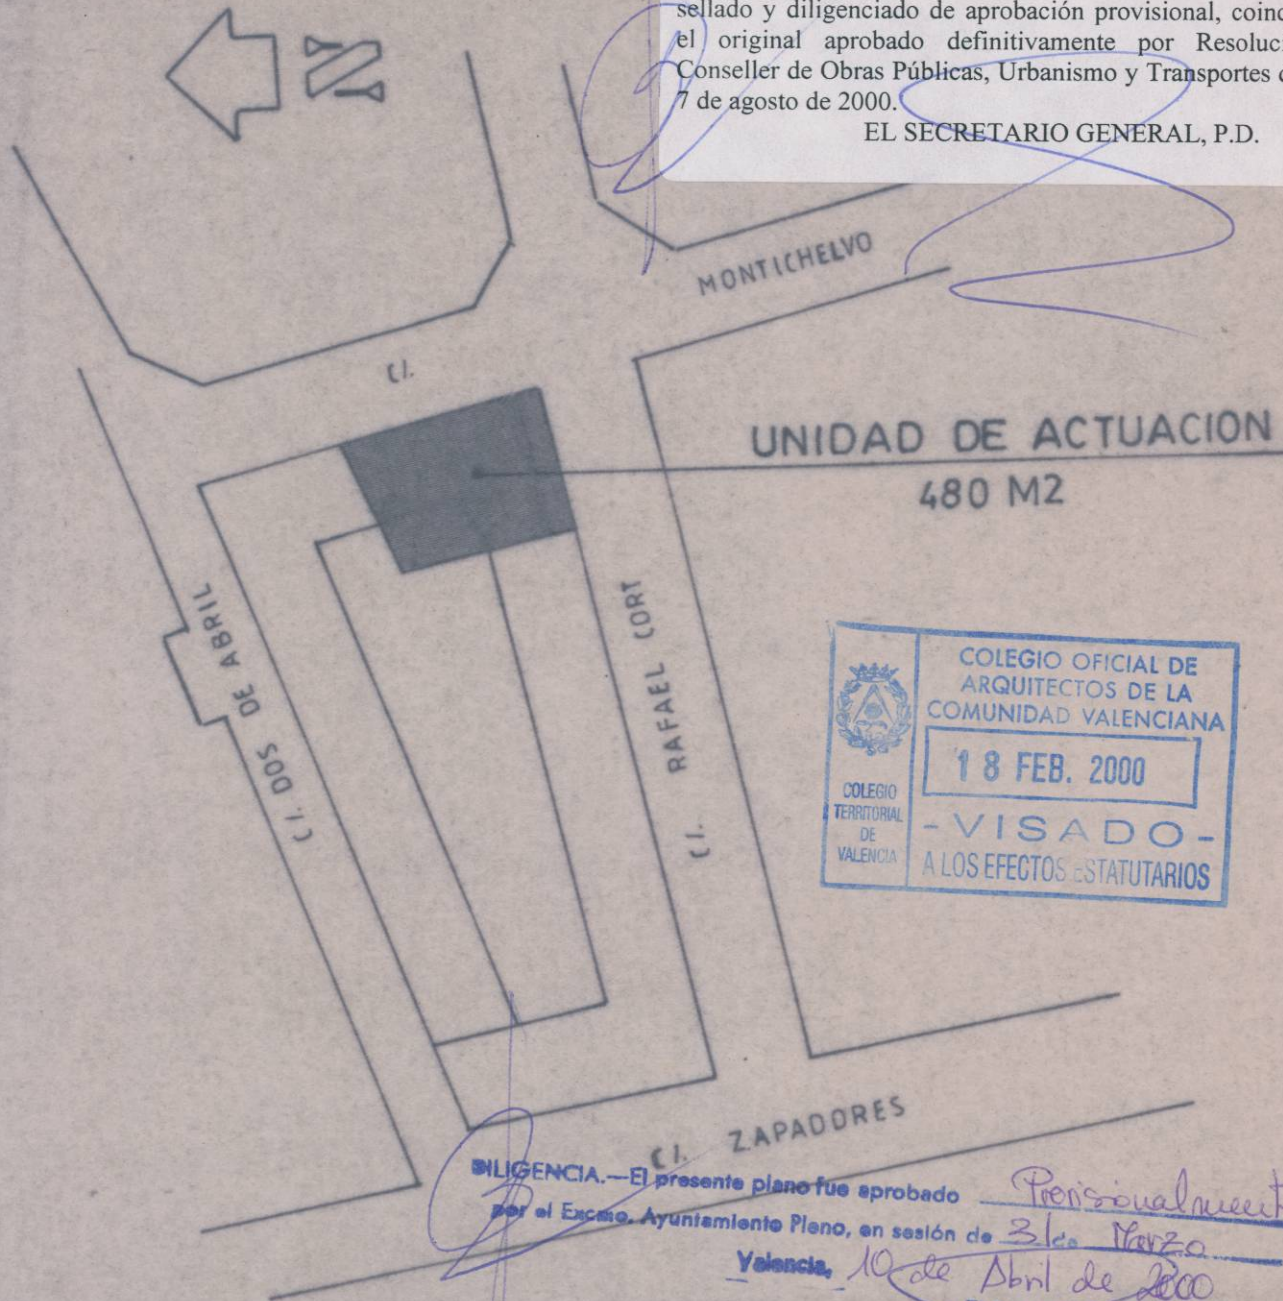

DARÍO FERNÁNDEZ FLORES ARQUITECTO <i>Darío Flores</i> ESTUDIO DE ARQUITECTURA Y URBANISMO.	MODIFICACION PUNTUAL DEL PLAN GENERAL DE VALENCIA	
	PROMOTOR: PARROQUIA EPIFANIA DEL SEÑOR	
FECHA: ABRIL.1999	PLANO DE: MANZANA	ESCALA: 1/1000
	SITUACION: CALLES RAFAEL CORT Y MONTICHELVO	Nº PLANO: 2