
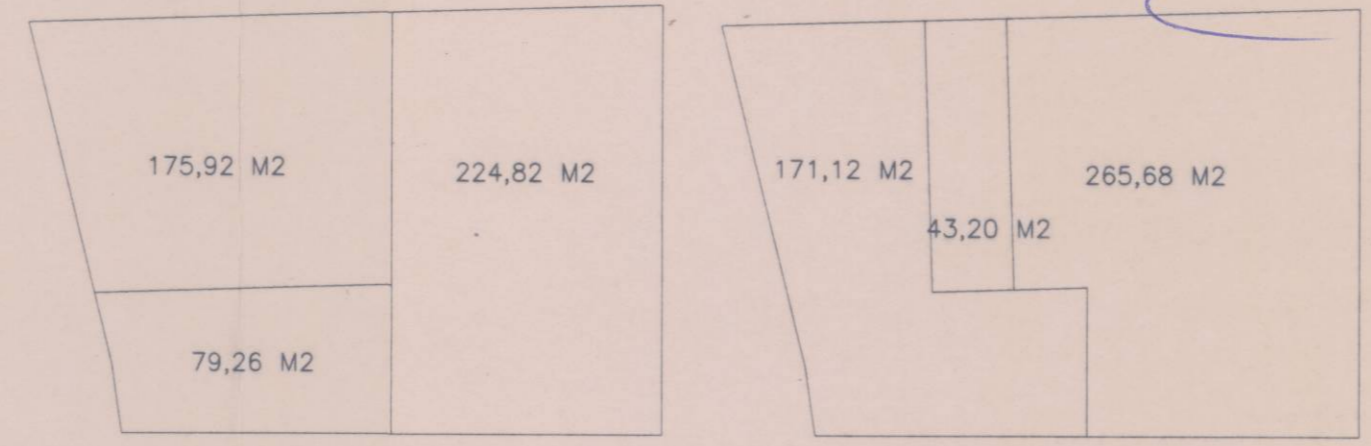
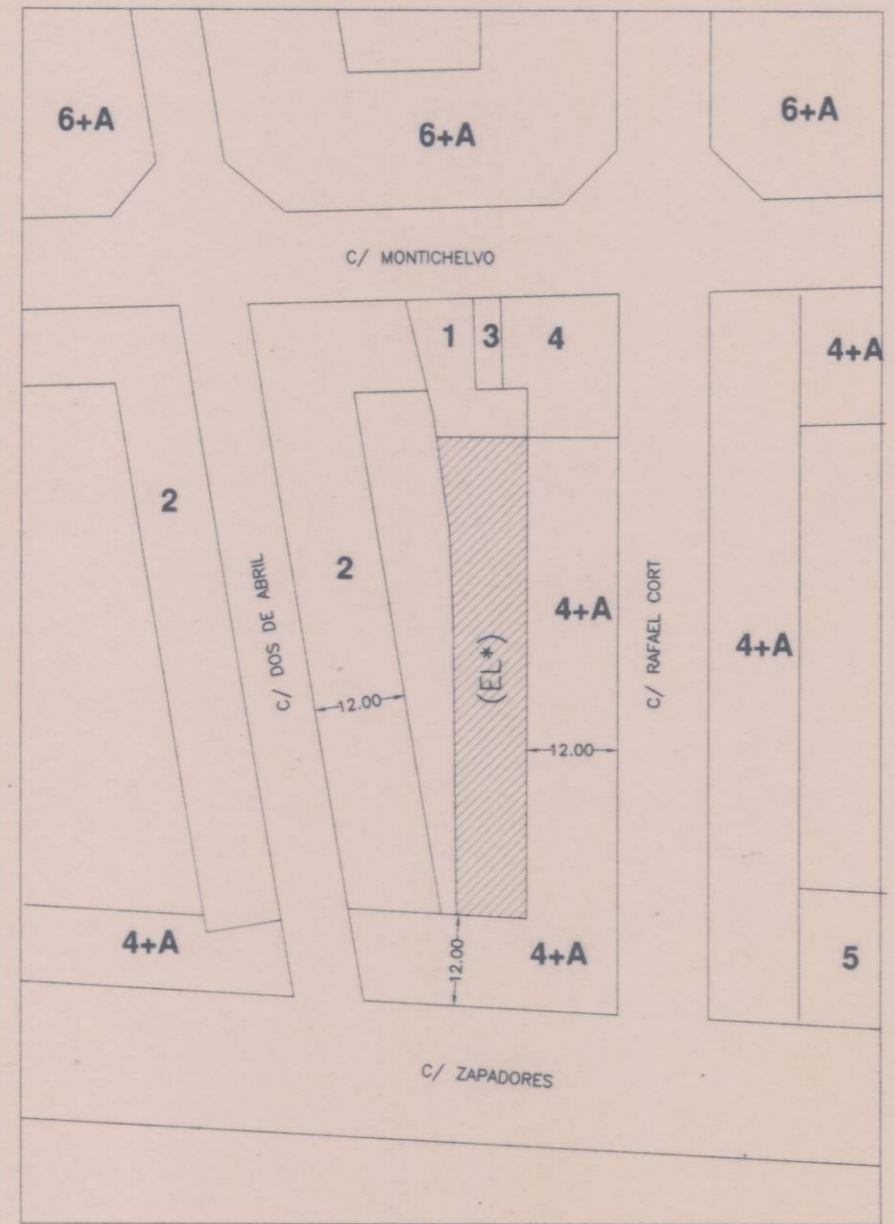


DILIGENCIA. El presente plano fue aprobado por el Excmo. Ayuntamiento Pleno, en sesión de 31 de Marzo de 2000 de Valencia, 10 de Abril de 2000
 El Secretario General.

DETALLE DEL SOLAR PARA EDIFICIO PARROQUIAL
 Superficie total= 480 M2

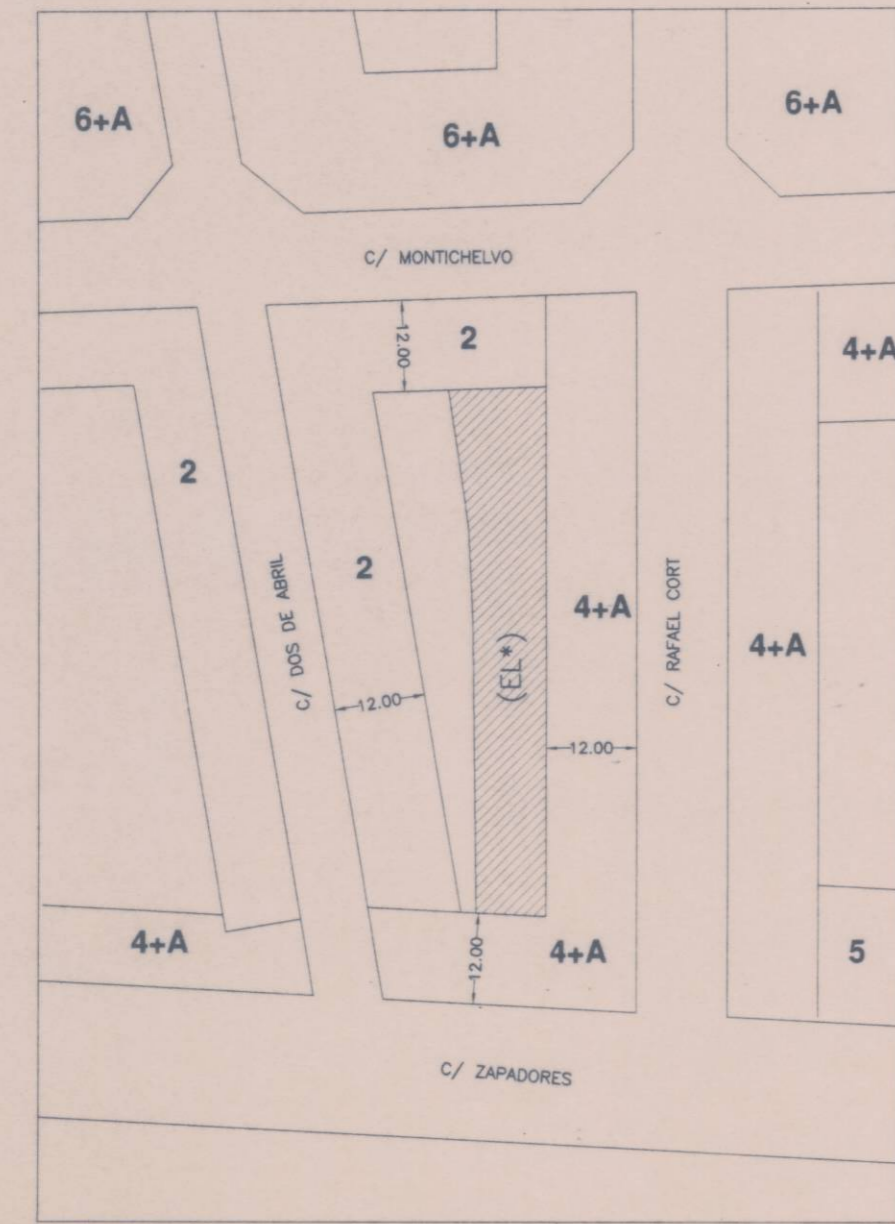

ORDENACION VIGENTE
 Superficies en Planta

ORDENACION PROPUESTA
 Superficies en Planta

Diligencia.- Para hacer constar que el presente plano, sellado y diligenciado de aprobación provisional, coincide con el original aprobado definitivamente por Resolución del Conseller de Obras Públicas, Urbanismo y Transportes de fecha 7 de agosto de 2000.
 EL SECRETARIO GENERAL, P.D.



DARIO FERNANDEZ FLORES ARQUITECTO	MODIFICACION PUNTUAL DEL PLAN GENERAL DE VALENCIA	
	PROMOTOR: PARROQUIA EPIFANIA DEL SEÑOR	
ESTUDIO DE ARQUITECTURA Y URBANISMO.	PLANO DE:	ESCALA: 1/1000
	ORDENACION VIGENTE Y ORDENACION PROPUESTA	
FECHA: ABRIL.1999	SITUACION: CALLES RAFAEL CORT Y MONTICHELVO	Nº PLANO 3