


PERSPECTIVA AXONOMETRICA



PLANTA

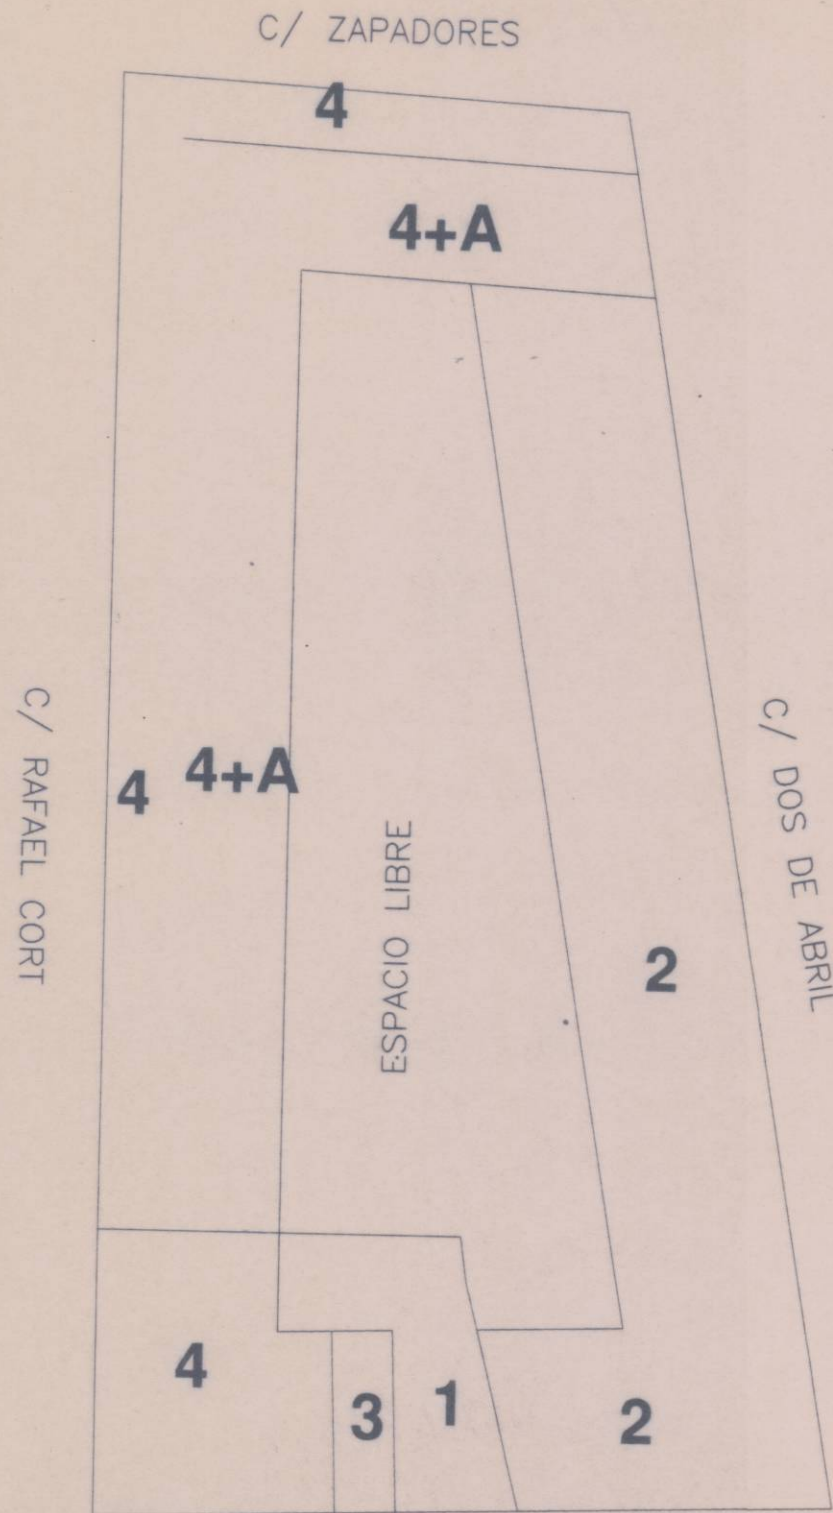

USO	ALTURA DE CORNISA		
	IGLESIA EDIFICIO PARROQUIAL	BLOQUES	CASAS DE POBLE
CAMPANARIO	3,20 S/ CORNISA DE ATICO		
VIVIENDA	PTA.3ª= 2,90	PTA.3ª= 2,90	
SALONES	PTA.2ª= 3,00	PTA.2ª= 2,90	
ESTRUC-FORJADO	PTA.1ª= 2,80	PTA.1ª= 2,90	PTA.1ª= 3,00
TEMPLO	PTA.BAJA=4,80	PTA.BAJA=4,80	PTA.BAJA=4,00
TOTAL	TOTAL=13,50 MTS.	TOTAL=13,50 MTS.	TOTAL= 7,00 MTS.

Diligencia.- El presente plano fue aprobado Previamente  
 por el Excmo. Ayuntamiento Pleno, en sesión de 31 de Marzo de 2000  
 Valencia, 10 de Abril de 2000  
 El Secretario General,

Diligencia.- Para hacer constar que el presente plano,  
 sellado y diligenciado de aprobación provisional, coincide con  
 el original aprobado definitivamente por Resolución del  
 Conseller de Obras Públicas, Urbanismo y Transportes de fecha  
 7 de agosto de 2000.  
 EL SECRETARIO GENERAL, P.D.

DARÍO FERNÁNDEZ FLORES ARQUITECTO	MODIFICACION PUNTUAL DEL PLAN GENERAL DE VALENCIA	
	PROMOTOR: PARROQUIA EPIFANIA DEL SEÑOR	
ESTUDIO DE ARQUITECTURA Y URBANISMO.	PLANO DE:	ESCALA: 1/500
	PERSPECTIVA AXONOMETRICA	
FECHA: ABRIL.1999	SITUACION: CALLES RAFAEL CORT Y MONTICHELVO	Nº PLANO <b>4</b>