




ALZADO C/ MONTICHELVO

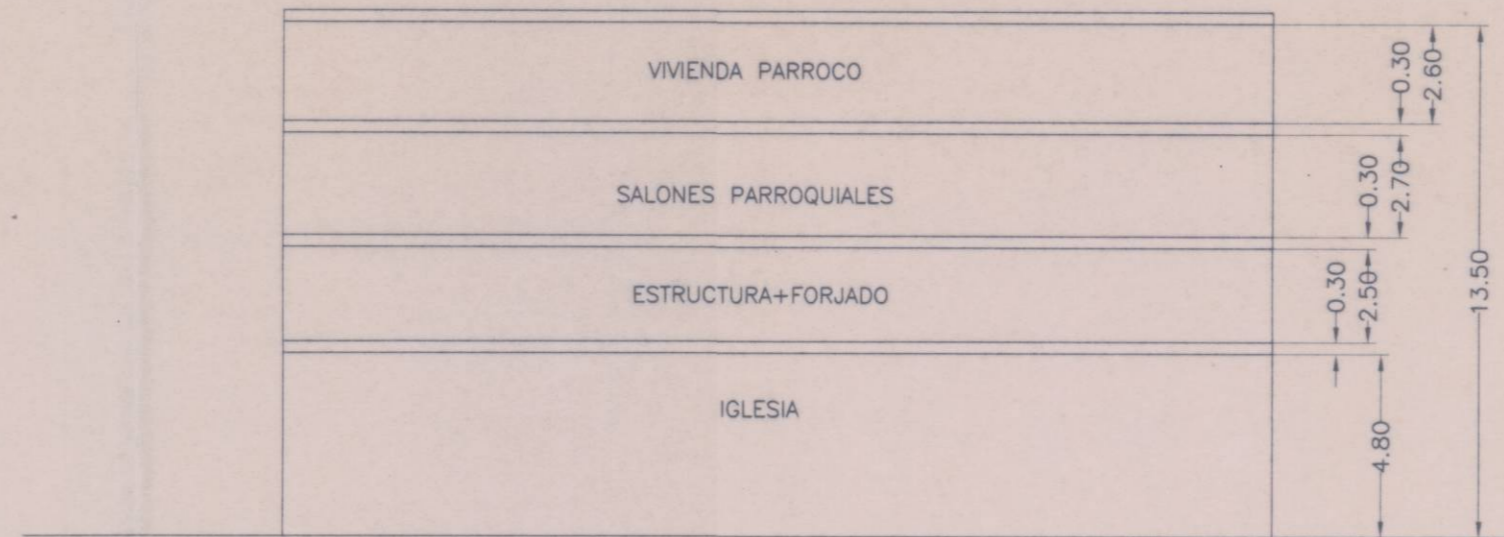

ALZADO C/ RAFAEL CORT

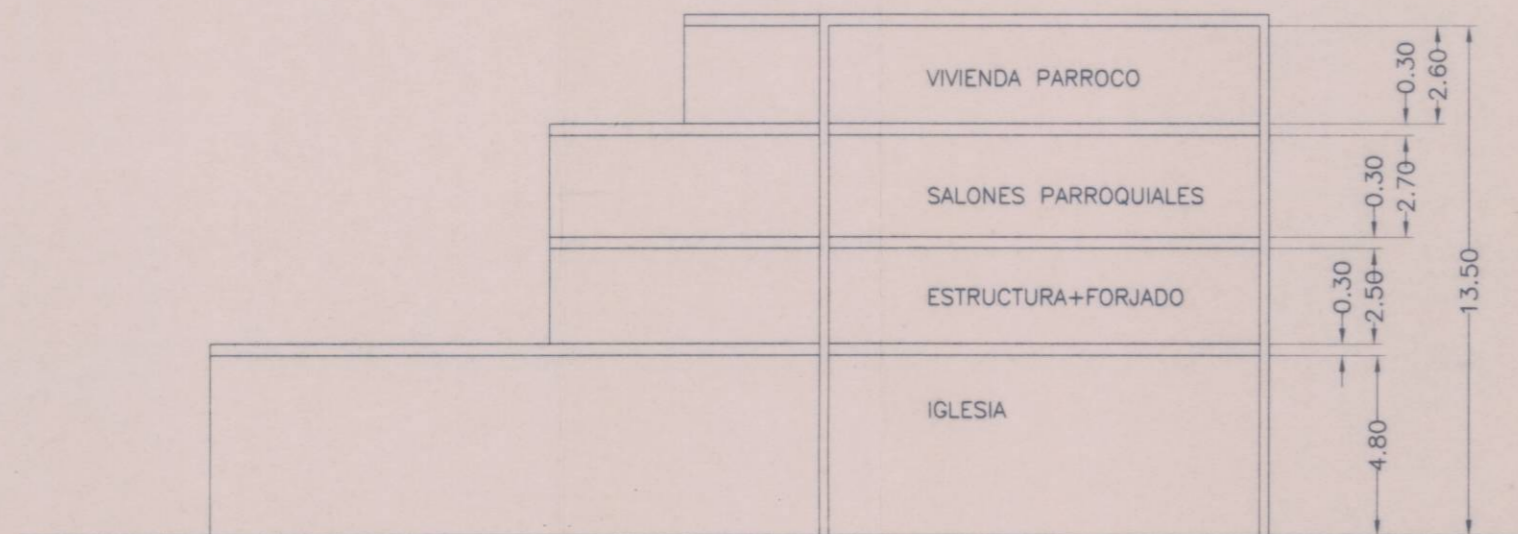


FACHADA ESPACIO LIBRE Y SECCION 1

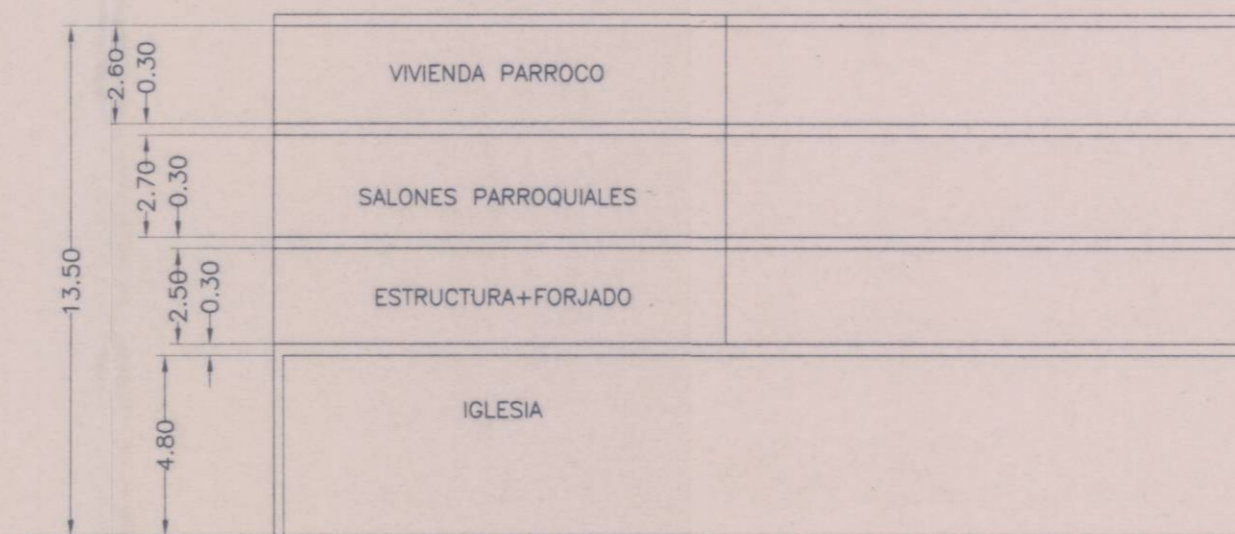

FACHADA ESPACIO LIBRE Y SECCION 2

ALZADOS PROPUESTOS, CON ALTURAS MAXIMAS DE CORNISA

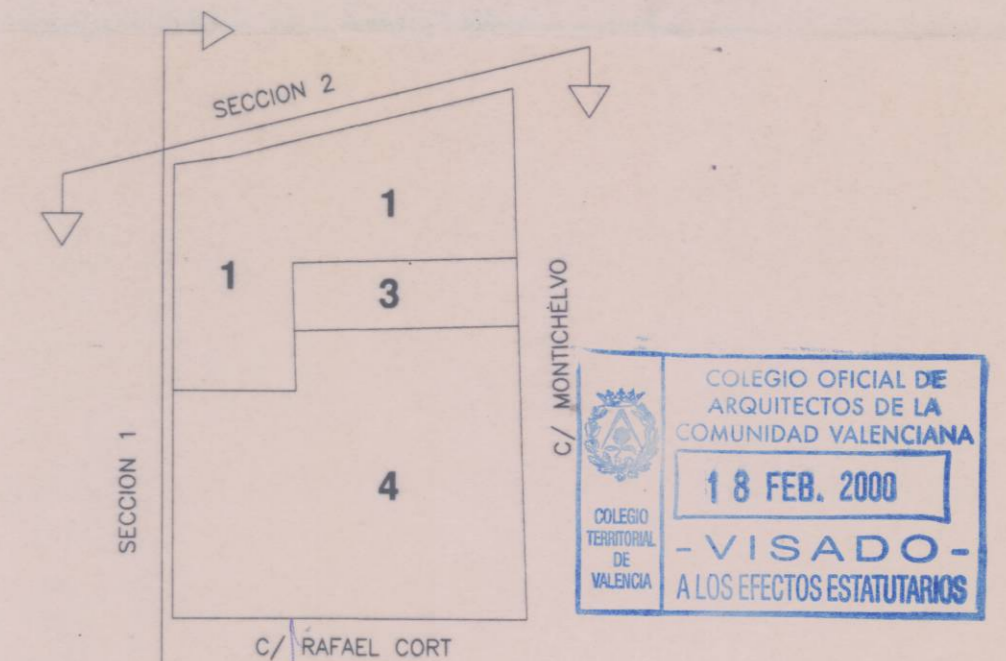

Diligencia.- Para hacer constar que el presente plano, sellado y diligenciado de aprobación provisional, coincide con el original aprobado definitivamente por Resolución del Conseller de Obras Públicas, Urbanismo y Transportes de fecha 7 de agosto de 2000.  
 EL SECRETARIO GENERAL, P.D.

NOTA ACLARATORIA:

LA PLANTA 1ª (DOBLE ALTURA) ES UN ESPACIO PARA SITUAR LAS VIGAS TIPO CELISIA QUE SOPORTEN EL TECHO DE LA IGLESIA, ASI COMO LAS PLANTAS ALTAS. EL USO DE ESTA PLANTA SERA EL QUE PERMITAN LOS HUECOS DE PASO, LA ALTURA LIBRE QUE RESULTE Y LAS ORDENANZAS DEL P.G.O.U.

DILIGENCIA.- El presente plano fue aprobado Provisionalmente por el Excmo. Ayuntamiento Pleno, en sesión de 31 de Marzo de 2000 Valencia, 10 de Abril de 2000  
 El Secretario General,

DARIÓ FERNÁNDEZ FLORES ARQUITECTO  ESTUDIO DE ARQUITECTURA Y URBANISMO.	<b>MODIFICACION PUNTUAL DEL PLAN GENERAL DE VALENCIA</b>	
	PROMOTOR: PARROQUIA EPIFANIA DEL SEÑOR	
FECHA: ABRIL.1999	PLANO DE: ALZADOS PROPUESTOS (ALTURAS DE CORNISA)	ESCALA: 1/200
	SITUACION: CALLES RAFAEL CORT Y MONTICHELVO	
		Nº PLANO <b>7</b>