

PROGRAMA DE ACTUACIÓN INTEGRADA DE LA U.E. 4 "EXARCHS" EN EL BARRIO DE VELLUTERS - VALENCIA

- DELIMITACION SECTOR PLAN REFORMA INTERIOR DE MEJORA (TR 2010)
- LÍMITE DE PARCELAS
- ESPACIO LIBRE PÚBLICO (PLAZAS)
- PROPUESTA DE OBRAS DE URBANIZACIÓN EXTERNAS AL SECTOR



AJUNTAMENT DE VALENCIA
SERVI GESTIÓ DEL CENTRE HISTÒRIC

28 JUNY 2012

REGISTRE D'ENTRADA Nº



AJUNTAMENT DE VALENCIA
SERVI GESTIÓ DEL CENTRE HISTÒRIC
Secció de Gestió - Planejament

DILIGENCIA: Para hacer constar que el presente documento fue aprobado por acuerdo del Pleno del Ayuntamiento de Valencia de 30 de julio de 2010 (Expediente 03502 2005 91).

Valencia, 4 de julio de 2012
EL SECRETARIO

AJUNTAMENT DE VALENCIA
SERVI GESTIÓ DEL CENTRE HISTÒRIC
Secció de Gestió - Planejament

Fdo.: Manuel Latorre Hernández



0 10 20 50 100 120m.

MODIFICACIÓN DEL PLAN ESPECIAL DE PROTECCIÓN Y REFORMA INTERIOR DEL BARRIO DE VELLUTERS EN EL ÁMBITO DE LA UNIDAD DE EJECUCIÓN NÚMERO 4 (TEXTO REFUNDIDO)

CONSULTOR:



OFICINA TÉCNICA TES, S.L.

C/Orleans 10, 46100 Sagunto, Valencia
Telf: 966 912 170
www.oficinatcnica.com

[Signature]

D. SALVADOR RAMOS
PROBLEMAS 1.4.11
INGENIERO TÉCNICO EN OBRAS DE RECONSTRUCCIÓN

[Signature]
D. JULIÁN REBOREDO
INGENIERO DE OBRAS

PROMOTOR:

LOVA TRES, S.L.

TÍTULO:

PLANOS DE ORDENACIÓN

PLANO:


MEJORAS PROPUESTAS SOBRE LA ORDENACIÓN.

AJUNTAMENT DE VALENCIA


ESCALA: 1:800
S/E

FECHA: JUNIO 2012

Nº PLANO: 0.01

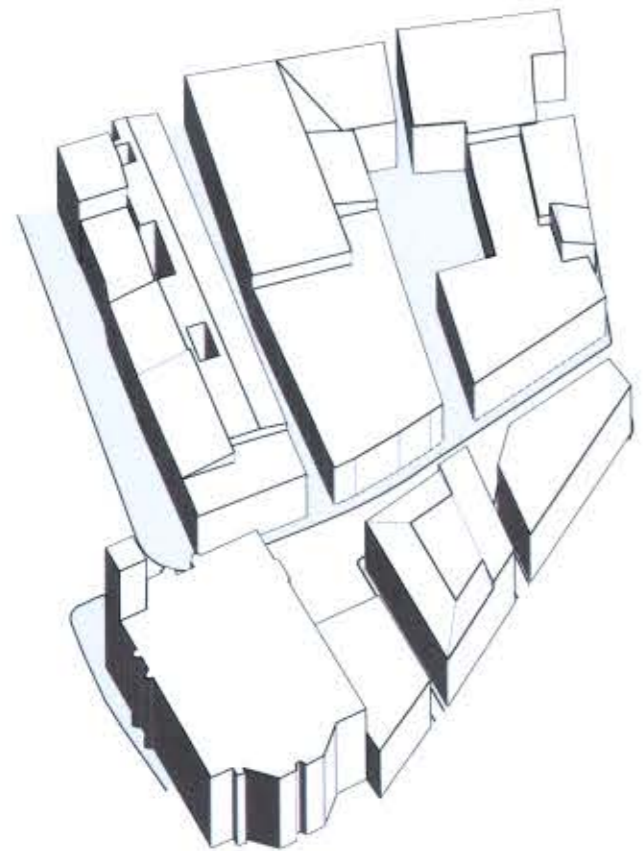

VOLUMETRIA PROPUESTA POR EL PLANEAMIENTO VIGENTE (M.P.E.P.R.I.)

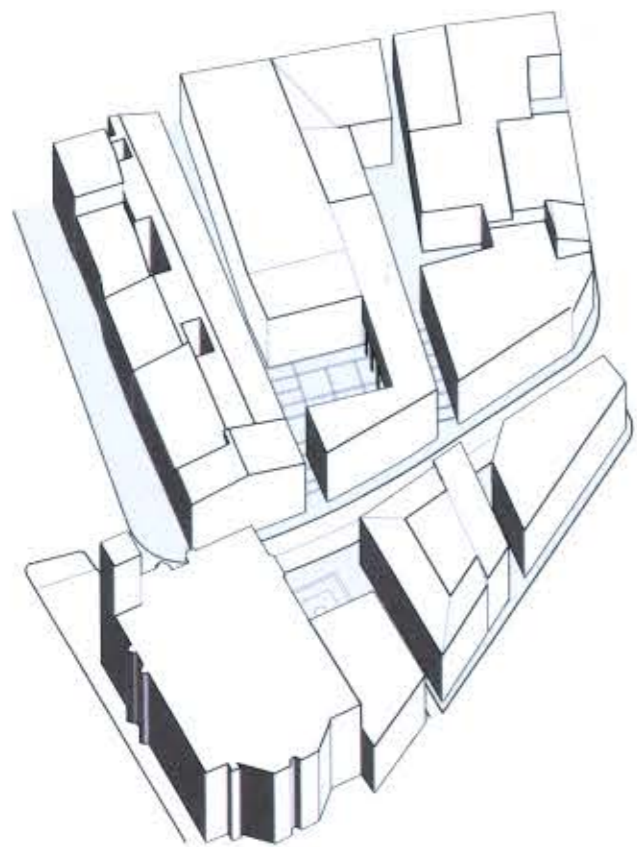

VOLUMETRIA PROPUESTA POR LA MODIFICACIÓN (P.R.I.M.)

