








CALIFICACION:EDA-B. EDIFICACION ABIERTA-SUBZONA B

-  AREA EDIFICIO. EDA.B
-  ESPACIO LIBRE PRIVADOS
-  EL\* JARDINES PRIVADOS
-  LIMITE DEL AREA DE MOVIMIENTO DE LA EDIFICACION
-  AREA DE MOVIMIENTO



PLANEAMIENTO ACTUAL

 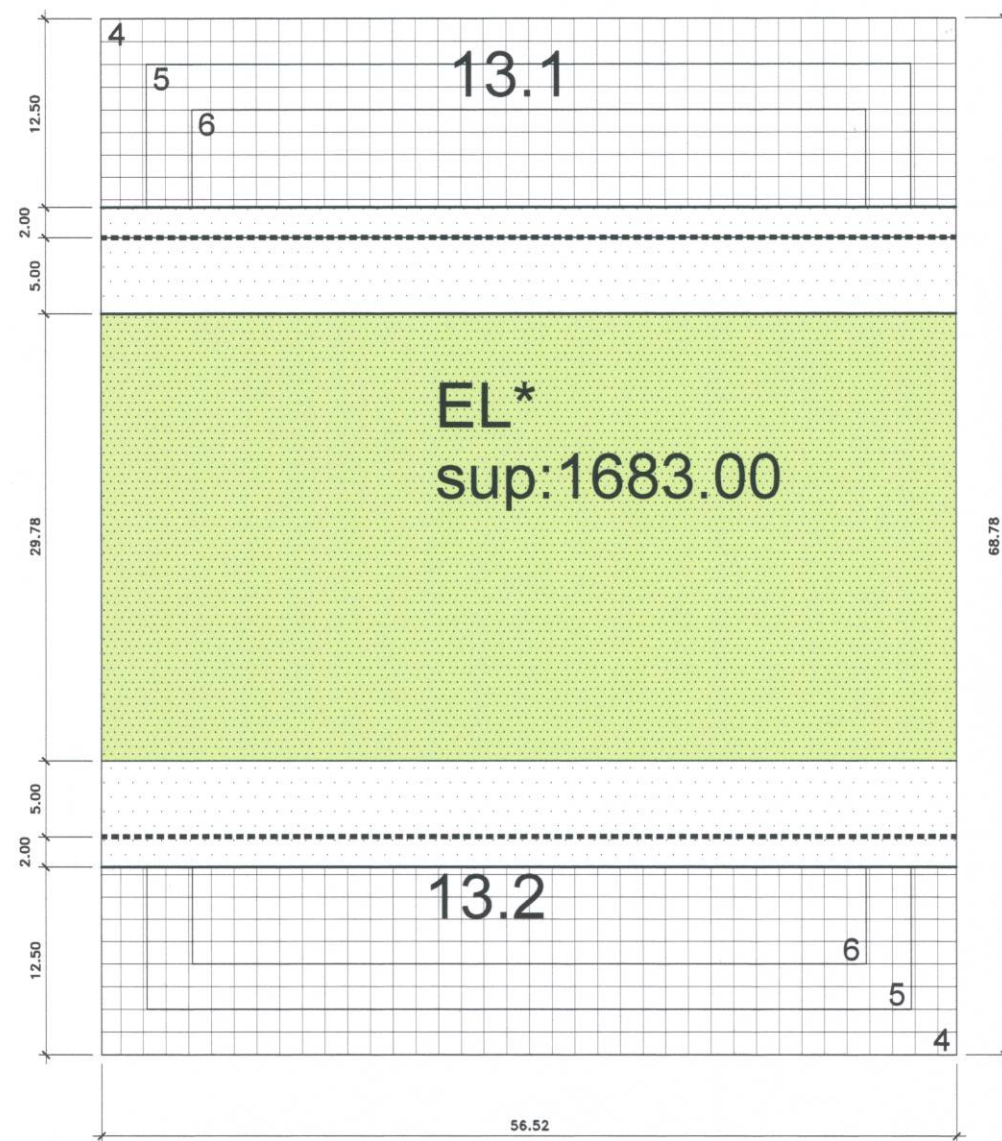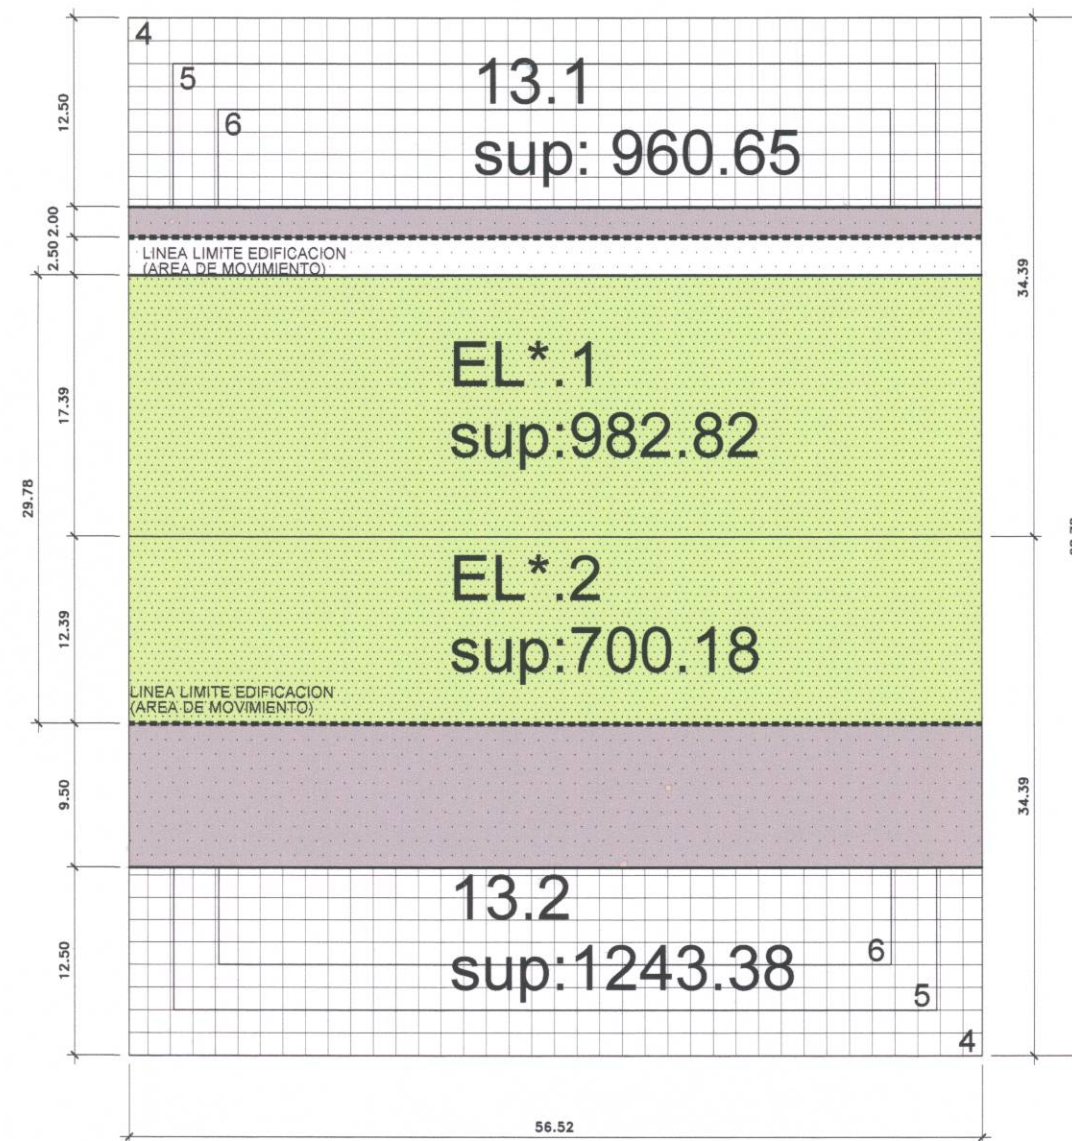

PLANEAMIENTO PROPUESTO



AJUNTAMENT DE VALENCIA  
 DILIGENCIA  
 Es fa constar que el present document  
 fou aprovat en el Ple de l'Ajuntament, E  
 València, el 7 JUL 2006  
 EL SECRETARI

ESTUDIO DE DETALLE DE ORDENACION DE VOLUMENES  
 MANZANA RESIDENCIAL M13. PLAN PARCIAL. BENICALAP NORTE. NPR-1

ED0505C  
 (VALENCIA)

PROMOTOR  
**CONSTRUCCIONES LIDON S.A.**

PLANO  
**P-1 PLANO PROYECTO**  
**CALIFICACION DE SUELO Y ESTRUCTURA URBANA**

data 00/00/00 revisión N° 00

ARQUITECTOS

Avda. de la Plata n°19,15ª. Valencia 46013. Tf. 963343556. Fax 963739530.

  
 TOMÁS CARRASCO ROCA  
 ESCALA  
 1/500

  
 M. ÁNGELES SANCHO BURGOS

**TCH arquitectura**  
 Octubre de 2005