




RED DE ALUMBRADO PUBLICO

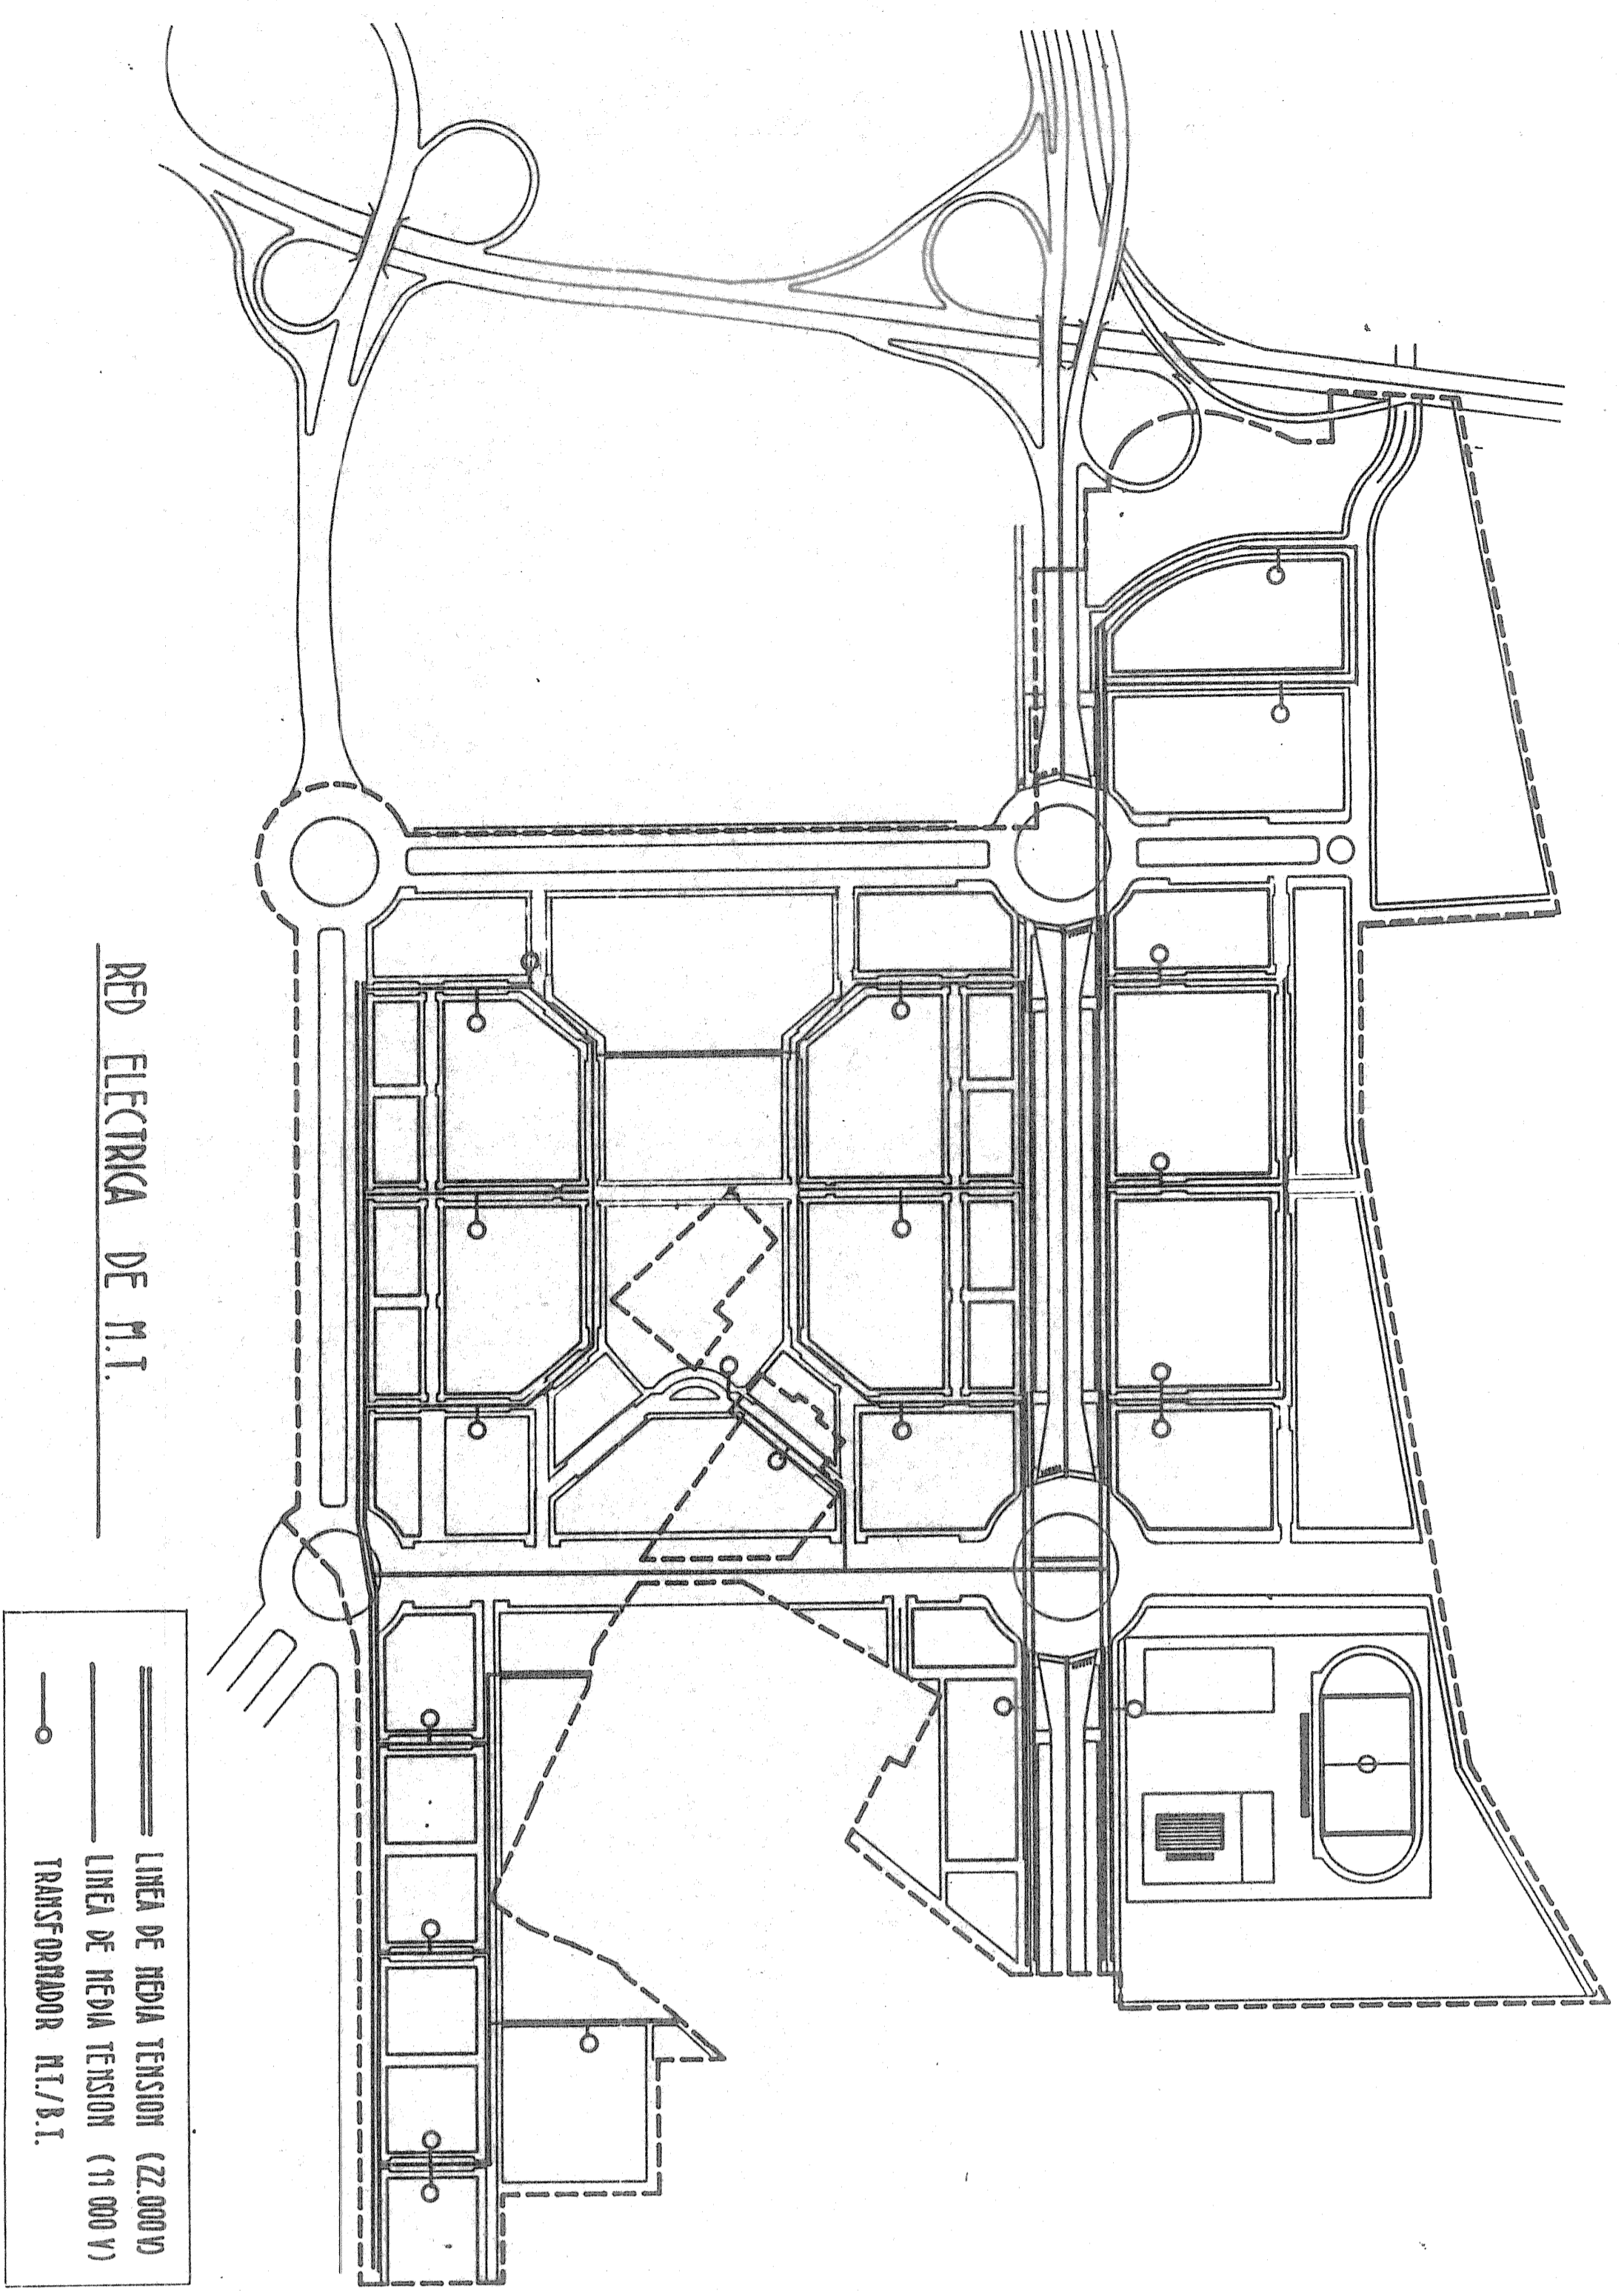


RED ELECTRICA DE H.T.

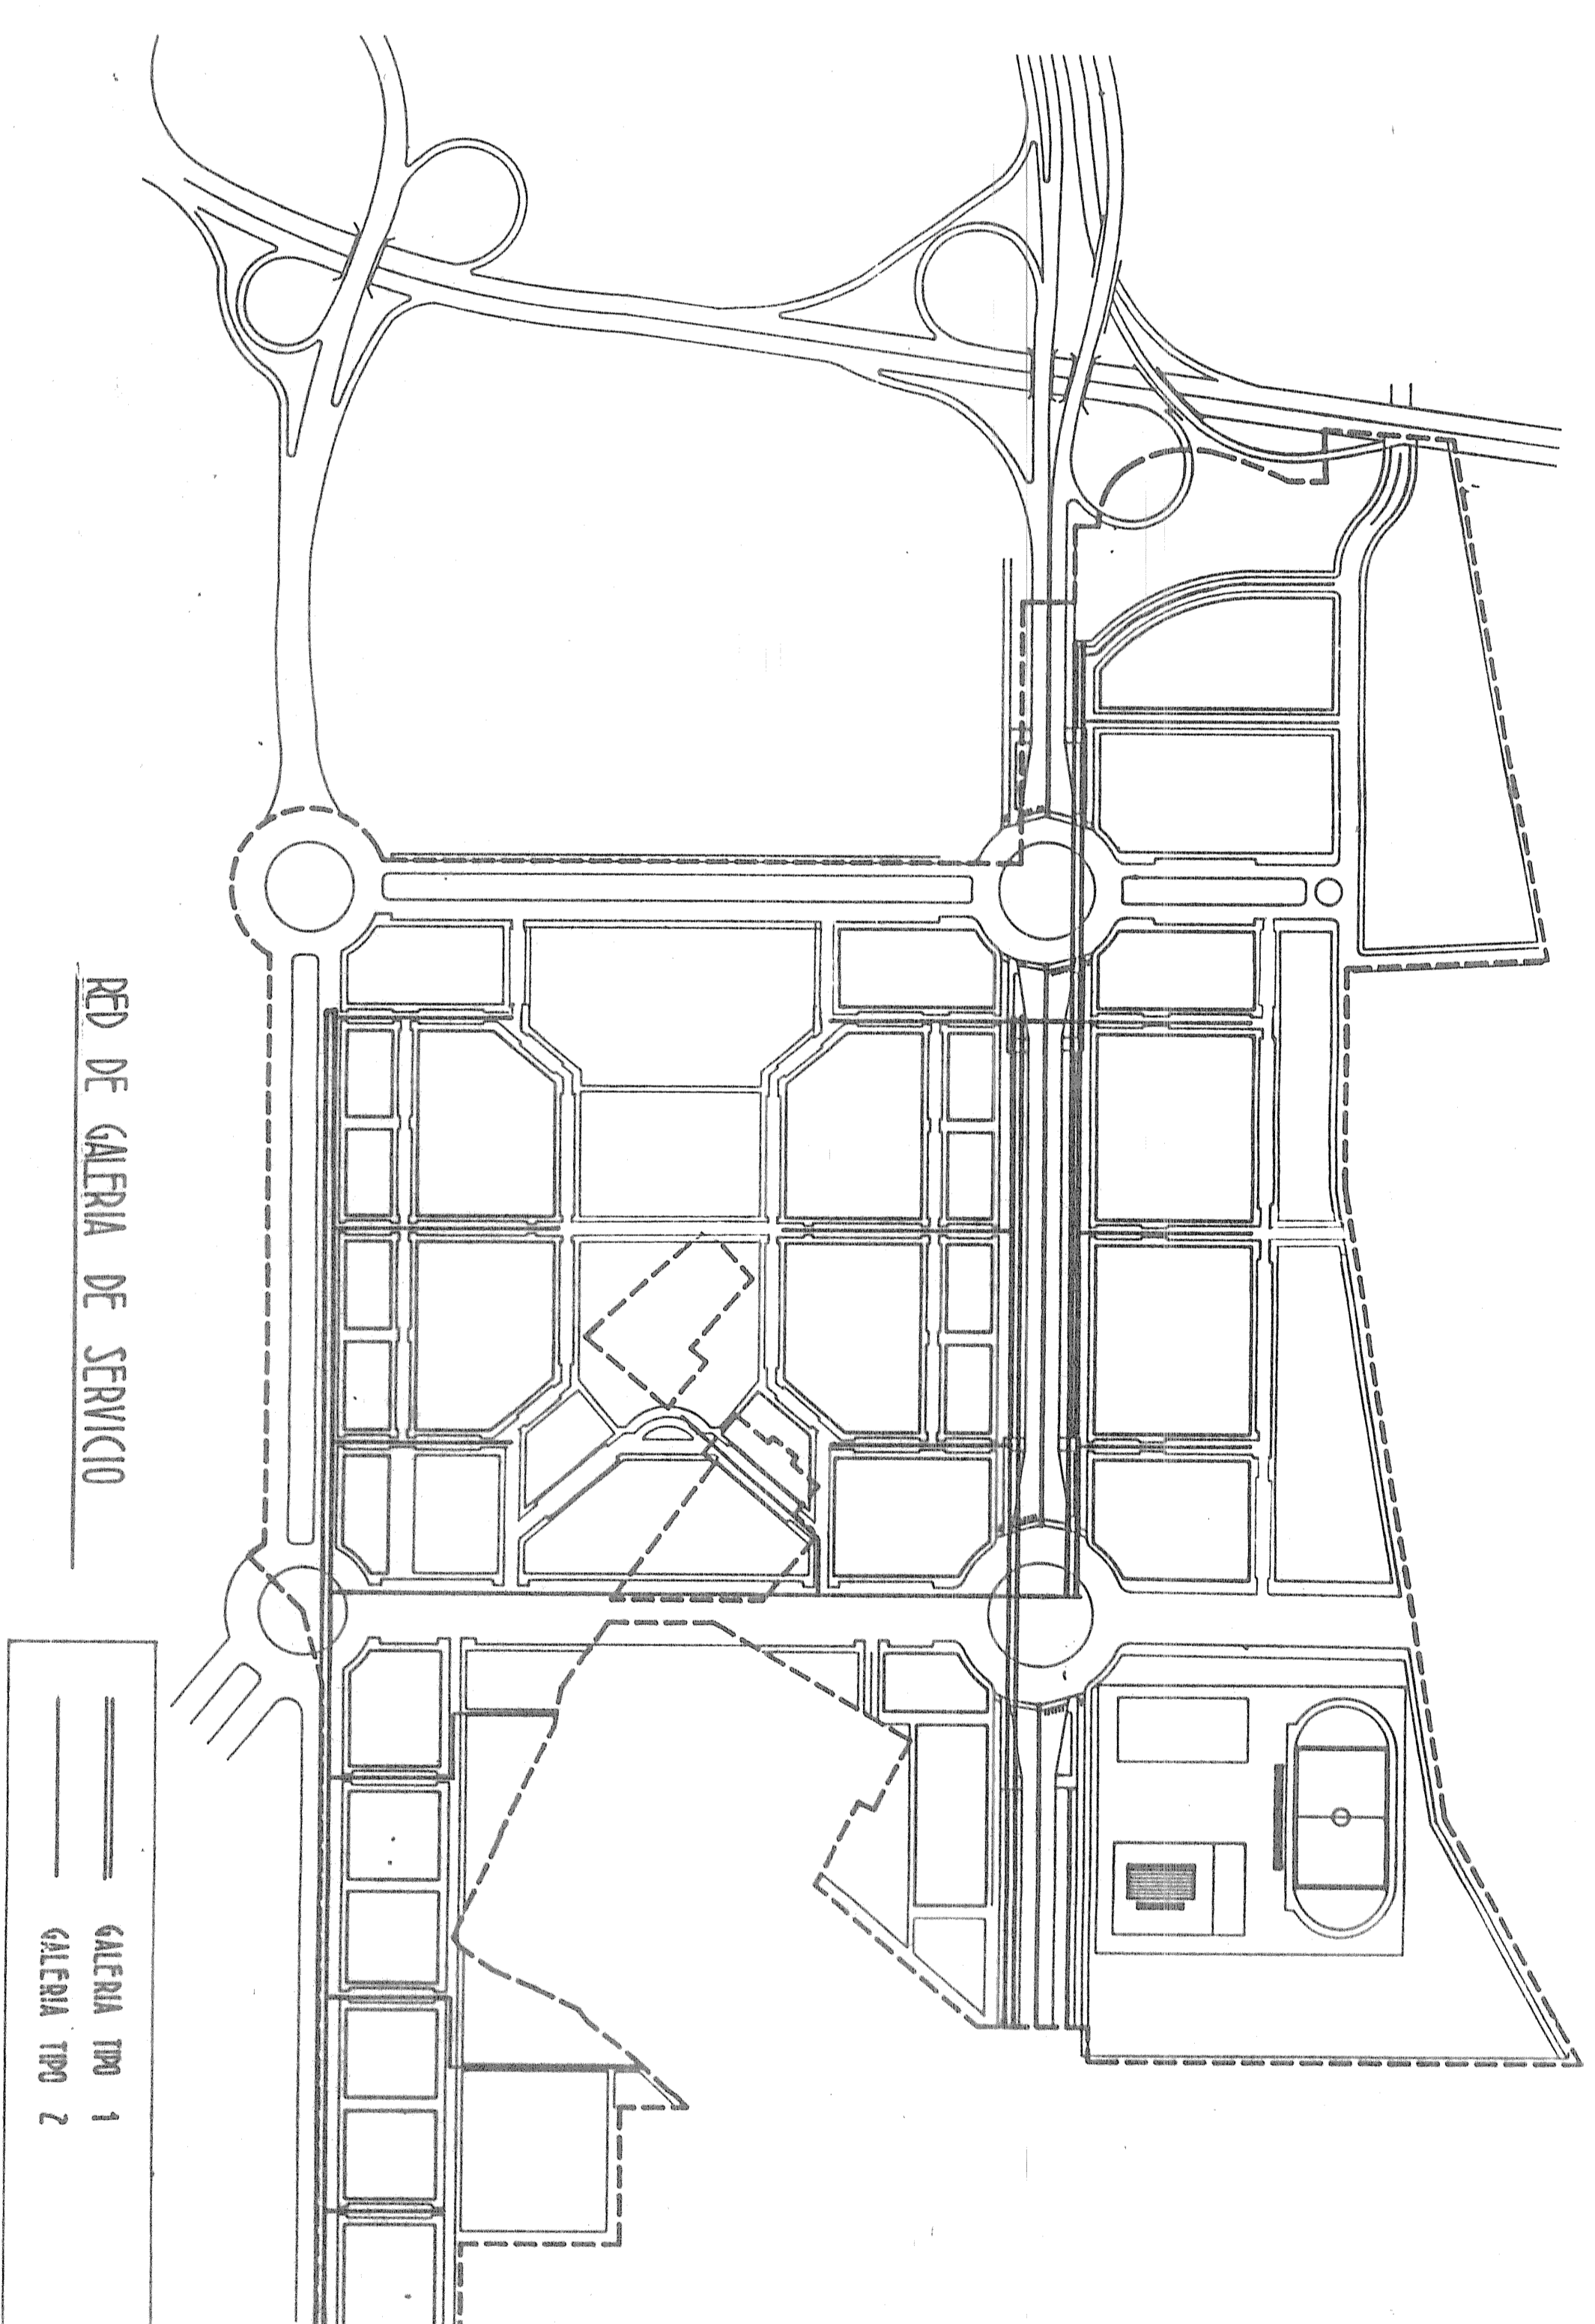

RED DE GALERIA DE SERVICIO

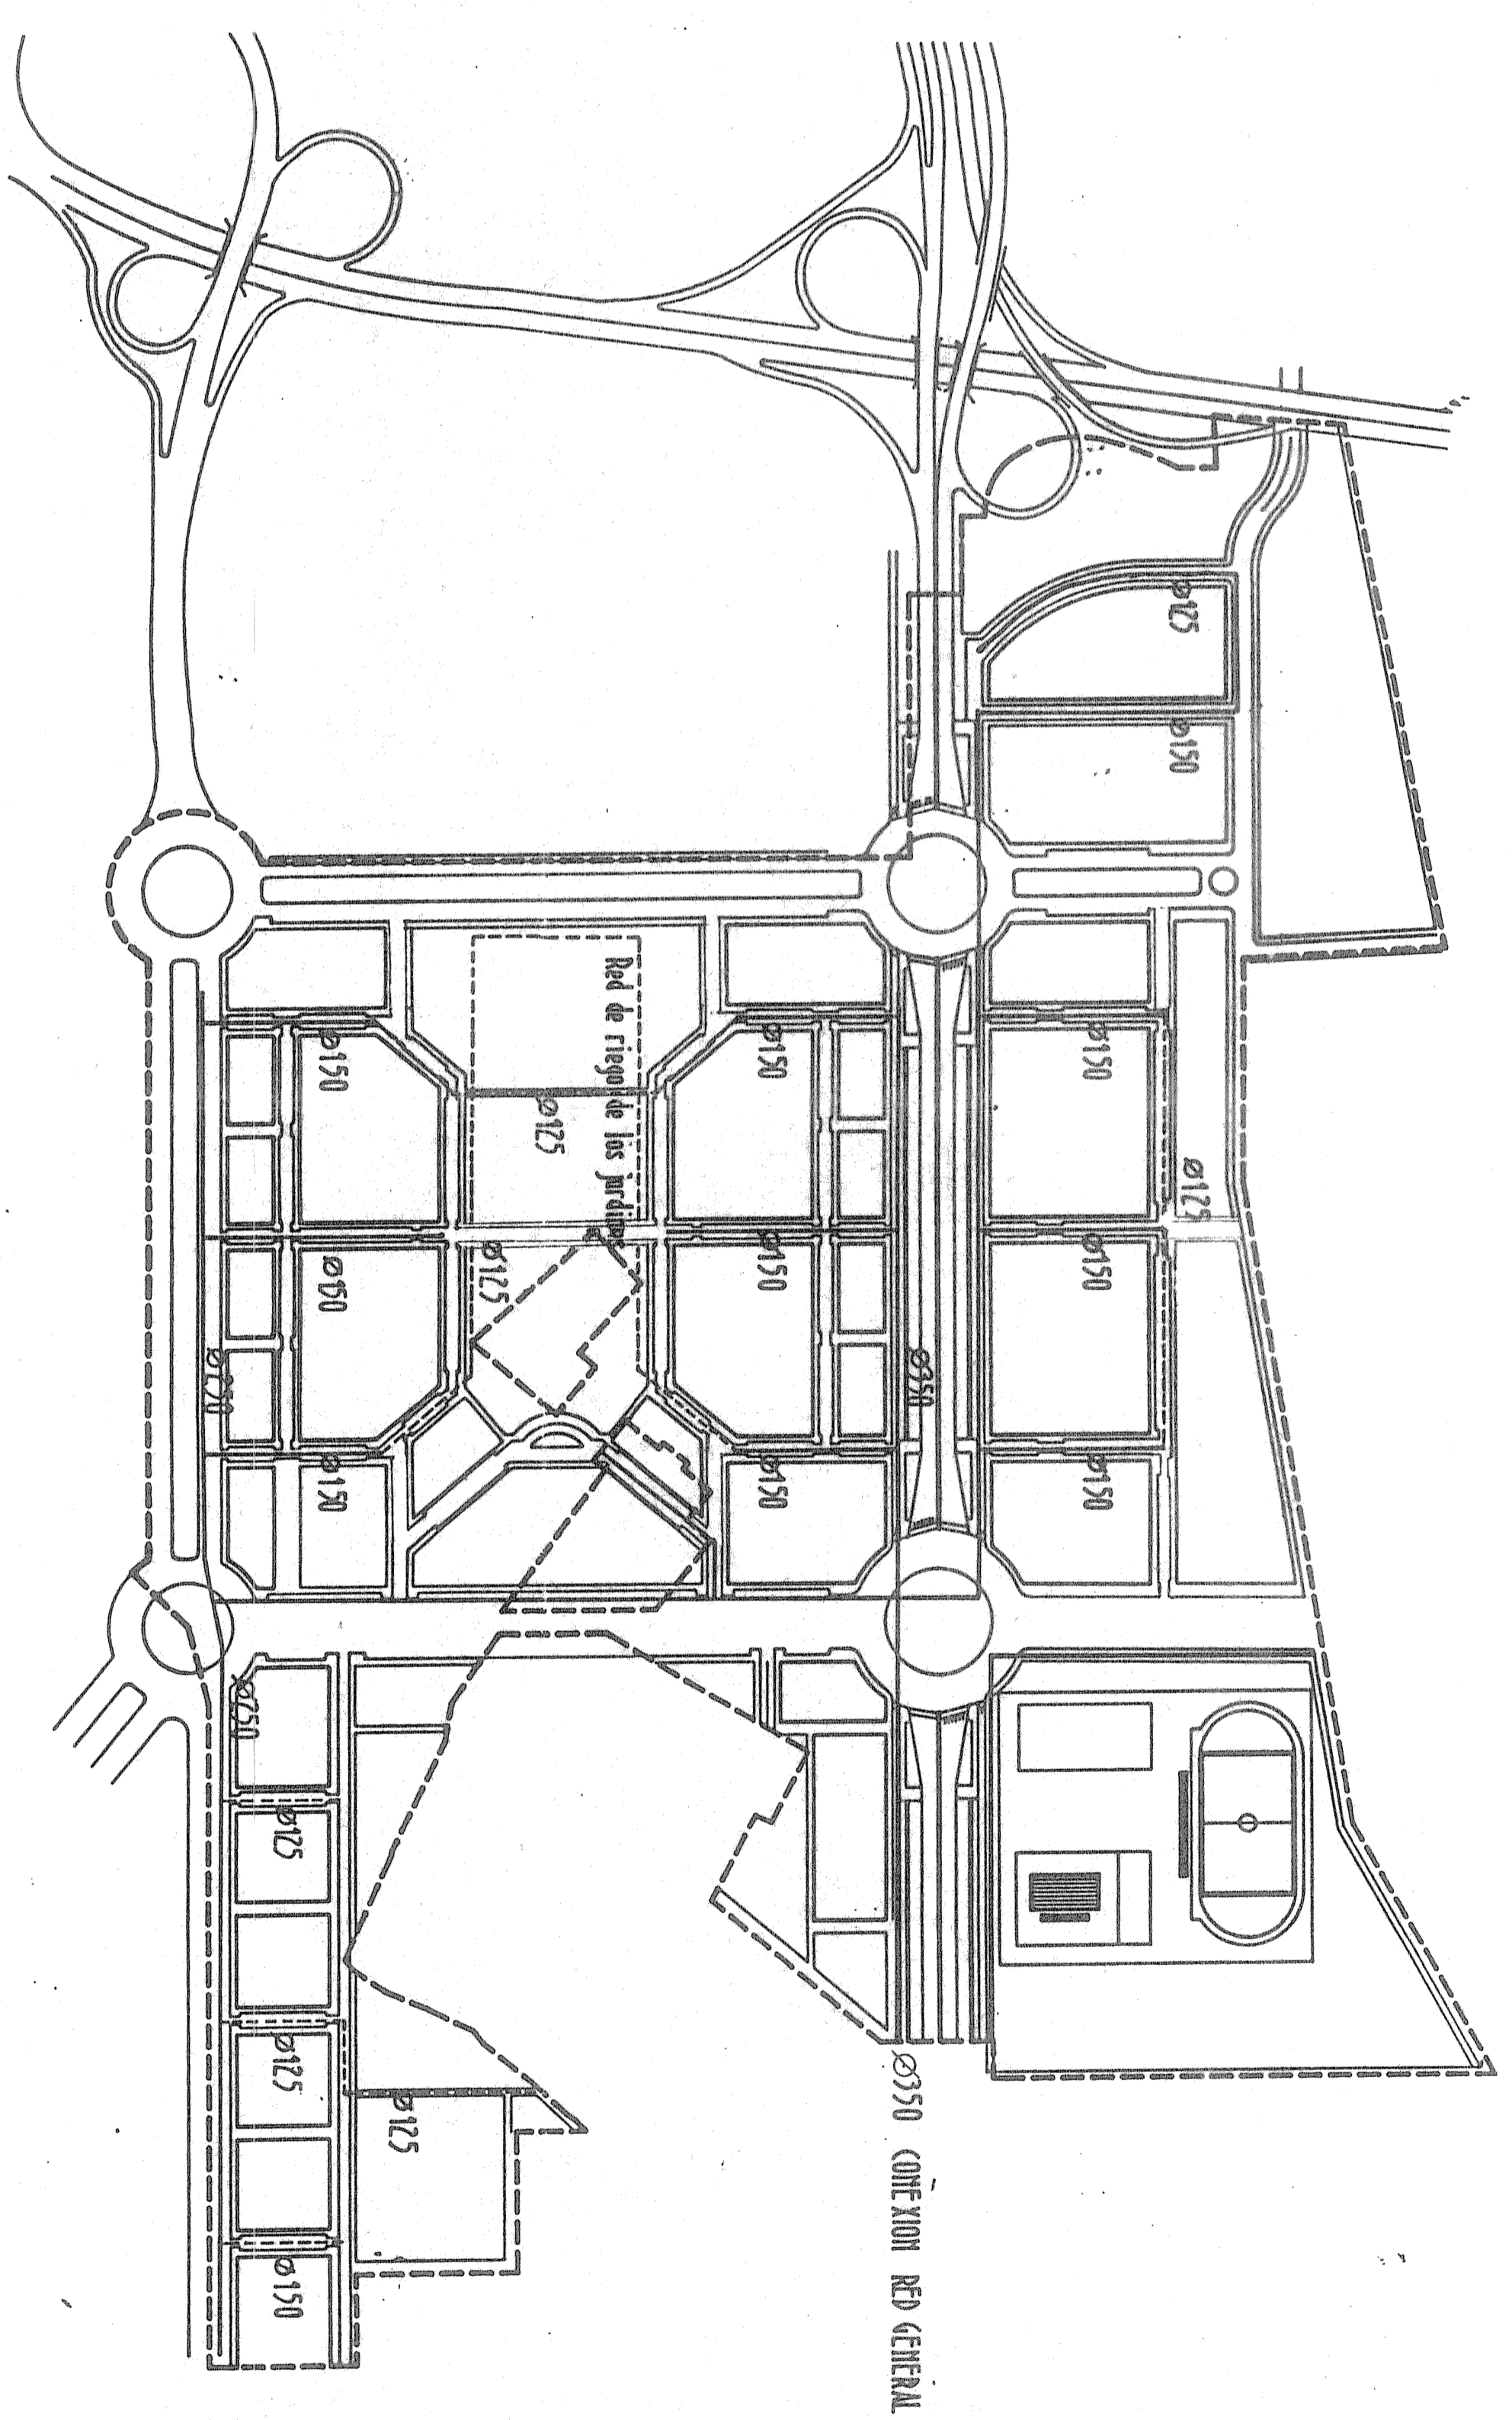



RED GENERAL DE SUMINISTRO DE AGUA POTABLE

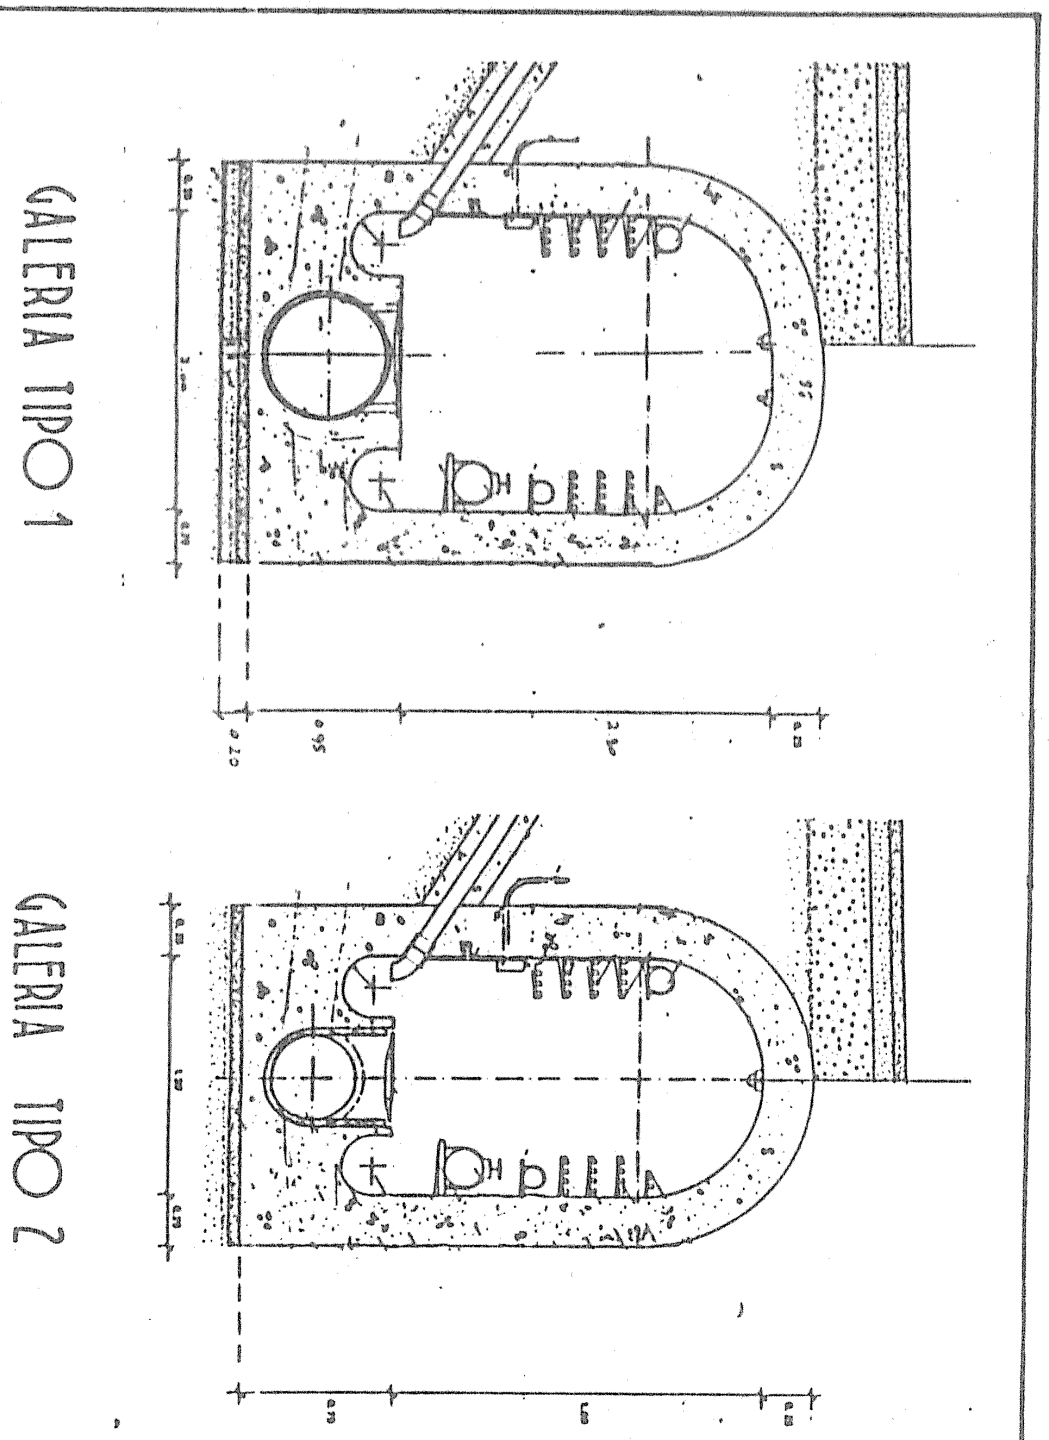


GALERIA TIPO 1

GALERIA TIPO 2

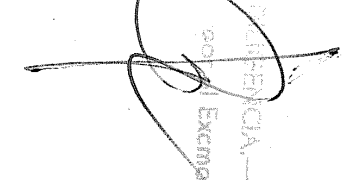
 El presente plano fue aprobado por el Consejo de Urbanismo Municipal de Valencia, el día 23 de Agosto de 1990.

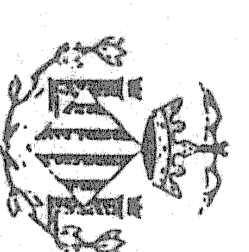

AJUNTAMENT DE VALÈNCIA

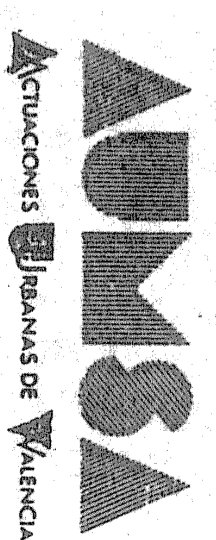

PLAN PARCIAL SECTOR 1. ADEMIZ. SUP. PRR-1

Plano: PROYECTO. ESQUEMAS REDES INSTALACIONES.

Escala: 1:5.000

Diciembre, 1990.

Arqu. Luis C. Alonso de Armiño.
 Colab. Vicente H. Vidal Vidal,
 Gonzalo Vicente-Almizán,
 Juan José García Sorria,
 Jorge Paredes Celis.

H.º

P-10