


- CLASES DE SUELO**
- SU Suelo Urbano
 - SU-1 Suelo Urbano de Programación
 - SU-2 Suelo Urbano de Programación
 - SU-3 Suelo Urbano de Programación
 - SU-4 Suelo Urbano de Programación
- ZONAS DE CALIFICACION URBANISTICA**
- GRV-1 Zona de Calificación Urbánística
 - GRV-2 Zona de Calificación Urbánística
 - GRV-3 Zona de Calificación Urbánística
- CLASES DE SUELO (Continuación)**
- ENS ENSACHE
 - ENS 1 Ensanche
 - ENS 2 Ensanche Protegido
 - EDA EDIFICACION ABIERTA
 - EFA VIVIENDA FAMILIAR
 - EFA 1 "Casas de Poble"
 - EFA 2 En hilera
 - EFA 3 Anclada
 - TER TERCIARIO
 - TER 1 Zona Muestraria Internacional
 - TER 2a Paseo marítimo
 - TER 2b Terreno de medio término
 - TER 3 Enclave terciario (1)
 - TER 4 Terreno de alta densidad
 - TER 5 Enclave Terciario Protegido (1)
 - IND INDUSTRIAS Y ALMACENES
 - IND 1 Areas y enclaves industriales (1)
 - IND 2 Polígonos industriales
- Programable**
- PRB PROGRAMADO DE USO DOMINANTE RESIDENCIAL
 - PRT PROGRAMADO DE USO DOMINANTE TERCARIO
 - PRI PROGRAMADO DE USO DOMINANTE INDUSTRIAL
- Urbano No Programable**
- NPR NO PROGRAMADO DE USO DOMINANTE RESIDENCIAL
 - NPT NO PROGRAMADO DE USO DOMINANTE TERCARIO
 - NPI NO PROGRAMADO DE USO DOMINANTE INDUSTRIAL
- Limite entre sectores de SUP entre areas de SUP**
- Limite No Urbanizable**
- PA PROTECCION AGRICOLA
 - PA 1 Huerta
 - PA 2 Secano
 - PI PROTECCION DE INFRAESTRUCTURAS
 - PM PROTECCION ECOLOGICA Y MEDIOAMBIENTAL
- Limite norte del Parque Natural de la Albufera**

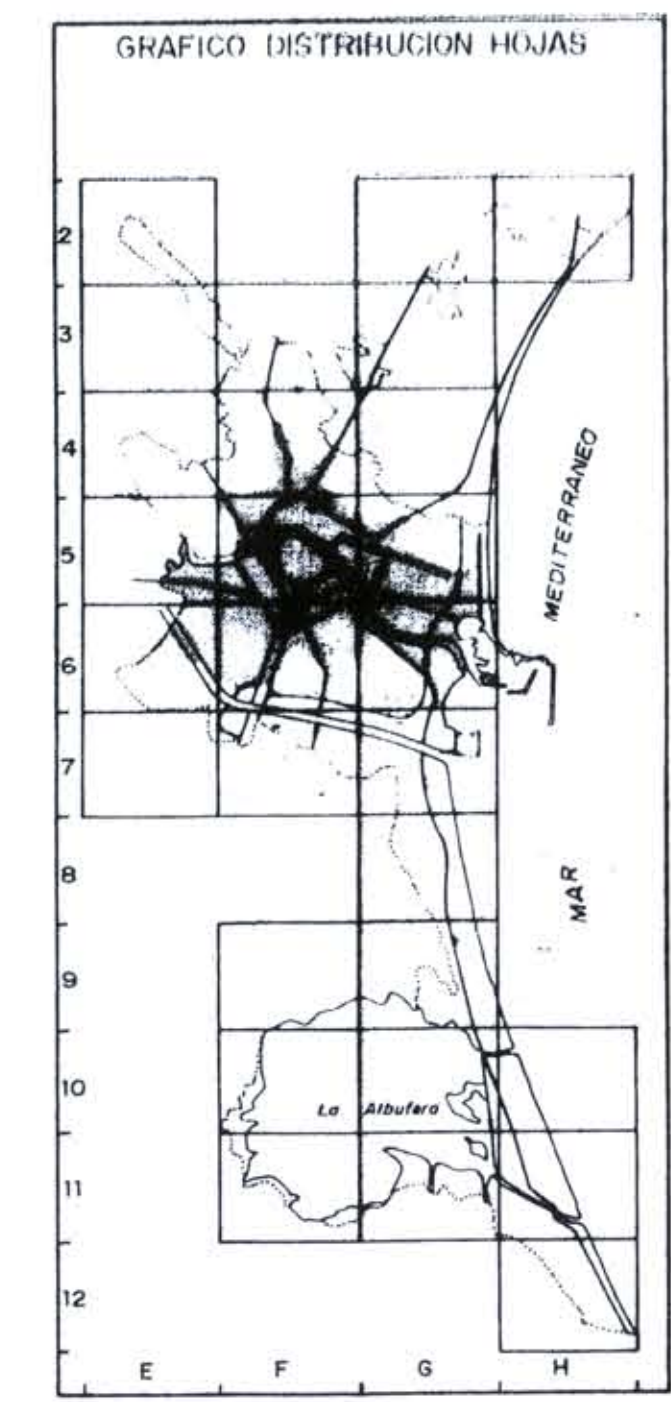

- CLASES DE SUELO (Continuación)**
- RED VIARIA (1)
 - RV 1 Via Interurbana
 - RV 2 Via Metropolitan
 - RV 3 Via Interurbana
 - TRANSPORTE
 - TR 1 Transporte público urbano
 - TR 2 Ferrocarril
 - TR 3 Aera portuaria
 - TR 4 Transporte interurbano
 - ESPACIOS LIBRES
 - EL 1 Parque Metropolitano
 - EL 2 Parque Urbano
 - EL 3 Parque Forestal
 - EL 4 Espacio Libre de uso Deportivo
 - EL 5 Jardín Histórico
 - EDUCATIVO CULTURAL (4)
 - CEP Colegios
 - SERVICIOS PUBLICOS
 - SP 1 Deportivo
 - SP 2 Socio-cultural
 - SP 3 Sanitario Asistencial
 - SP 4 Almacén/transporte Interurbano
 - SP 6 Religioso
 - SERVICIOS URBANOS
 - US 1 Bomberos
 - US 2 Cementeros
 - INFRAESTRUCTURAS BASICAS Y DE SERVICIOS (3)
 - GIS 1 Abastecimiento de agua
 - GIS 2 Suministro de energía eléctrica
 - GIS 3 Depuración de aguas residuales
 - GIS 5 Servicios centrales de telecomunicaciones
 - GIS 7 Almacenamiento y transporte industrial de productos energéticos
 - GIS 8 Diques públicos industriales
 - DEFENSA Y FUERZAS DE SEGURIDAD
 - DF 1 Defensa y Fuerzas de seguridad
 - AREA LITORAL
 - LIT Area litoral

NOTAS

- Algunas Hojas, por no referirse tamaño, se detallan tan sólo en el Plano C.
- Las Hojas que preceden se detallan mediante referencias.
- Ver Hojas Planos A.
- También se grafican con este título los Sistemas Locales Especiales en SNU.

AYUNTAMIENTO DE VALENCIA
 GERENCIA MUNICIPAL DE URBANISMO/OFICINA MUNICIPAL DEL PLAN

PLANO CALIFICACION DEL SUELO

ZONAS DE CALIFICACION URBANISTICA

ESCALA 1/5.000

FECHA OCTUBRE 1988

POR EL EQUIPO REDACTOR

SERIE B

HOJA 4F

ALVARO ESCOBAR - ARQUITECTO DIRECTOR

PLAN GENERAL DE ORDENACION URBANA

TEXTO REFUNDIDO DE LA MODIFICACION DEL P.G.O.U. DE VALENCIA: DOTACIONES DEPORTIVAS

PLANO CALIFICACION DEL SUELO DEFINIDA EN EL P.G.O.U. DE VALENCIA SERIE "B" - HOJA "4F"

PROMOTOR VALENCIA CLUB DE FÚTBOL, S.A.D.

ESCALA 1/5.000

FECHA Julio de 2011

SERIE A

NUMERO 4.2

ESCRIBANO Y AUBÁN URBANISMO, A.I.E.

C/ Aragón, Mm. 5 - 46100 - Valencia
 Tlf: 963300448 - fax: 963303577
 e-mail: correo@urbanismo.com

ALVARO ESCOBAR - Arquitecto

CARLOS AUBÁN - Arquitecto

GENERALITAT VALENCIANA
 AGENCIJA DEPENDENT DE LA PRESIDENCIA
 DATA 30 MAR 2012
 HOLE DRA. CONSELLERA D'INFRAESTRUCTURES, TERRITORI I MEDIAMBIENT