


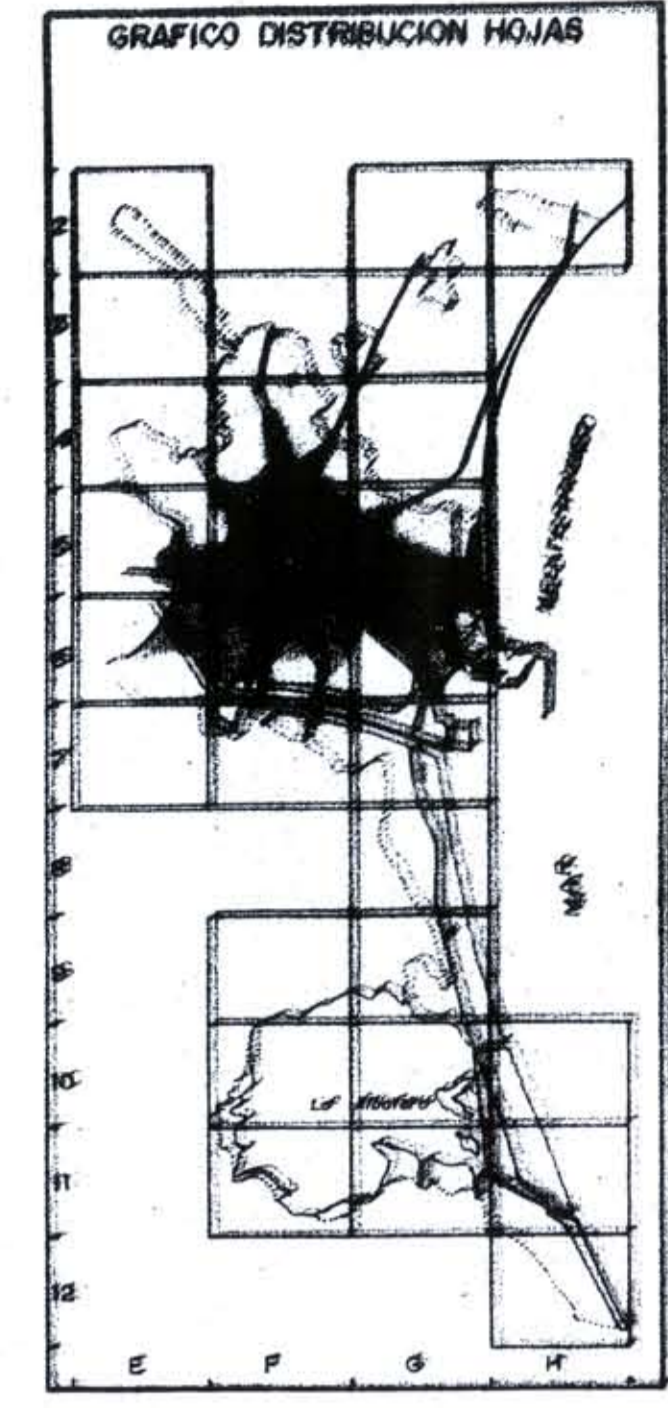

- CLASES DE SUELO**
- Suelo Urbano
 - Suelo Urbanizable Programado
 - Suelo Urbanizable No Programado
 - Suelo No Urbanizable
- ZONAS DE CALIFICACION URBANISTICA**
- Límite de Zona de Calificación Urbanística
 - Límite de Zona de Suelo No Urbanizable
- En Suelo Urbano:**
- REP: Monumentos Históricos Privativos
 - REP: Zona Verde
 - REP: Zona Cultural
 - REP: Zona Religiosa
 - SNS: Embalses
 - SNS: Estaciones
 - SNS: Estaciones-Parque
 - EDA: Edificación Aséptica
 - EFA: Edificación Multifamiliar
 - EFA: "Urbanización"
 - EFA: Escuelas
 - EFA: Aislado
 - TER: Termino
 - TER: Fianza Minutaria Internacional
 - TER: Fianza Municipal
 - TER: Termino de media densidad
 - TER: Escuelas-Aséptica (1)
 - TER: Termino de baja densidad
 - TER: Escuelas Termino Polivalente (1)
 - IND: Industrias y Almacenes
 - IND: Areas y Canchales Industriales (1)
 - IND: Programadas Industriales
- En Suelo Urbanizable Programado:**
- PER: Programado de uso dominante residencial
 - PRT: Programado de uso dominante terciario
 - PII: Programado de uso dominante industrial
- En Suelo Urbanizable No Programado:**
- NPR: No programado de uso dominante residencial
 - NPT: No programado de uso dominante terciario
 - NPI: No programado de uso dominante industrial
- En Suelo No Urbanizable:**
- PA: Protección Agrícola
 - PA: Buena
 - PA: Mala
 - PI: Protección de Infraestructuras
 - PM: Protección Ecológica y Medioambiental
 - Límite norte del Parque Natural de la Albufera



- En cualquier clase de suelo, los SISTEMAS GENERALES (2):**
- RED VIARIA (3)**
- GRV-1: Via Interurbana
 - GRV-2: Via Metropolitana
 - GRV-3: Via Interurbana
- TRANSPORTE**
- GTR-1: Transporte público urbano
 - GTR-2: Paracaidista
 - GTR-3: Área peatonal
 - GTR-4: Transporte interurbano
- ESPACIOS LIBRES**
- GEL-1: Parque Metropolitano
 - GEL-2: Parque Urbano
 - GEL-3: Parque Forestal
 - GEL-4: Espacio Libre de uso Deportivo
 - GEL-5: Jardín Histórico
- EDUCATIVO-CULTURAL (4)**
- GEC: Universitarios
- SERVICIOS PUBLICOS**
- GSP-1: Deportivo
 - GSP-2: Socio-cultural
 - GSP-3: Sanitario-Asistencial
 - GSP-4: Administrativo-Institucional
 - GSP-6: Religioso
- SERVICIOS URBANOS**
- GER-1: Bomberos
 - GER-2: Cementerio
- INFRAESTRUCTURAS BASICAS Y DE SERVICIOS (3)**
- GIS-1: Abastecimiento de agua
 - GIS-2: Suministro de energía eléctrica
 - GIS-3: Depuración de aguas residuales
 - GIS-5: Servicios centrales de telecomunicación
 - GIS-7: Almacenamiento y transporte industrial de productos energéticos
 - GIS-8: Dominio público hidráulico
- DEFENSA Y FUERZAS DE SEGURIDAD**
- GFS: Defensa y fuerzas de seguridad
- AREA LITORAL**
- GLT: Área litoral

NOTAS:

(1) Algunos Escuelas, por su reducido tamaño, se señalan tan sólo en el Plano C.

(2) Las dotaciones privadas se señalan mediante asterisco. Ver también Plano A.

(3) También se grafican con esta trama los Sistemas Locales Escolares en SNU.

AYUNTAMIENTO DE VALENCIA
GERENCIA MUNICIPAL DE URBANISMO/OFCINA MUNICIPAL DEL PLAN

PLANO CALIFICACION DEL SUELO
ZONAS DE CALIFICACION URBANISTICA

ESCALA 1/5.000

FECHA OCTUBRE 1988

POR EL EQUIPO REDACTOR

ALFONSO ESTEBAN-ARQUITECTO DIRECTOR

SERIE B

HOJA 5E

PLAN GENERAL DE ORDENACION URBANA

TEXTO REFUNDIDO DE LA MODIFICACION DEL P.G.O.U. DE VALENCIA: DOTACIONES DEPORTIVAS

PLANO CALIFICACION DEL SUELO DEFINIDA EN EL P.G.O.U. DE VALENCIA SERIE "B" - HOJA "5E"

PROMOTOR VALENCIA CLUB DE FÚTBOL, S.A.D.

ESCALA 1/5.000

FECHA Julio de 2011

SERIE A

NUMERO 4.3

ESCRIBANO Y AUBAN URBANISMO, A.I.E.

ALFONSO ESTEBAN - Arquitecto

CARLOS AUBAN - Arquitecto

Sevilla, 16 de Noviembre de 2011

SECRETARÍA DE URBANISMO

VALENCIA

30 MAR. 2012

GENERALITAT VALENCIANA

SECRETARÍA DE URBANISMO

AYUNTAMIENTO DE VALENCIA

DIRECCIÓN DE URBANISMO

Sevilla, 16 de Noviembre de 2011

VALENCIA

7 NOV 2011

EL SECRETARI