


- CLASES DE SUELO (1)**
- SU Suelo Urbano
 - SUP Suelo Urbanizable Programado
 - SUNP Suelo Urbanizable No Programado
 - SNU Suelo No Urbanizable
- AMBITOS DE PLANEAMIENTO**
- Límite de claves de suelo
 - Límite de ámbito de planeamiento de desarrollo
 - M-1,.... Código de ámbito de planeamiento de desarrollo
 - Límite de ámbito de planeamiento asumido
- ALTURAS DE LA EDIFICACION**
- 4 5 Altura máxima en número de plantas (incluida la baja)
 - (H) Altura de pasajes y porticadas
- ENCLAVES DE CALIFICACION URBANISTICA (2)**
- TER-2b Terciario de media densidad
 - TER-3 Enclave Terciario
 - TER-4 Terciario de baja densidad
 - TER-5 Enclave Terciario Polivalente
 - IND-1 Área y Enclave Industrial
- SECTORES EN SUP**
- PRR Programado de uso Dominante Residencial
 - PRT Programado de uso Dominante Terciario
 - FRI Programado de uso Dominante Industrial
- AREAS EN SUNP**
- NPR No Programado de uso Dominante Residencial
 - NPT No Programado de uso Dominante Terciario
 - NPI No Programado de uso Dominante Industrial
- PRR-1**
- Número de sector o área
 - Alineaciones simultáneas en SUP y SUNP
 - Alineaciones indicativas
- ELEMENTOS PROTEGIDOS**
- Elemento protegido de uso residencial
 - Elemento protegido de uso dotacional, terciario o industrial

- NOTAS:**
- Las determinaciones de este plano se refieren exclusivamente a los suelos SU, SUP y SUNP, por lo que en sus límites algunos predios no en el SNU son objeto de complementación de las determinaciones de los Planos A y B. Algunos edificios, por su volumen total, se sitúan por encima de el Plano C.
 - Las dotaciones previstas en este plano son de carácter indicativo y no vinculante.
 - Ver Folios 27 y 28.
 - En sus límites, el terreno que se indica en el plano es de carácter indicativo.

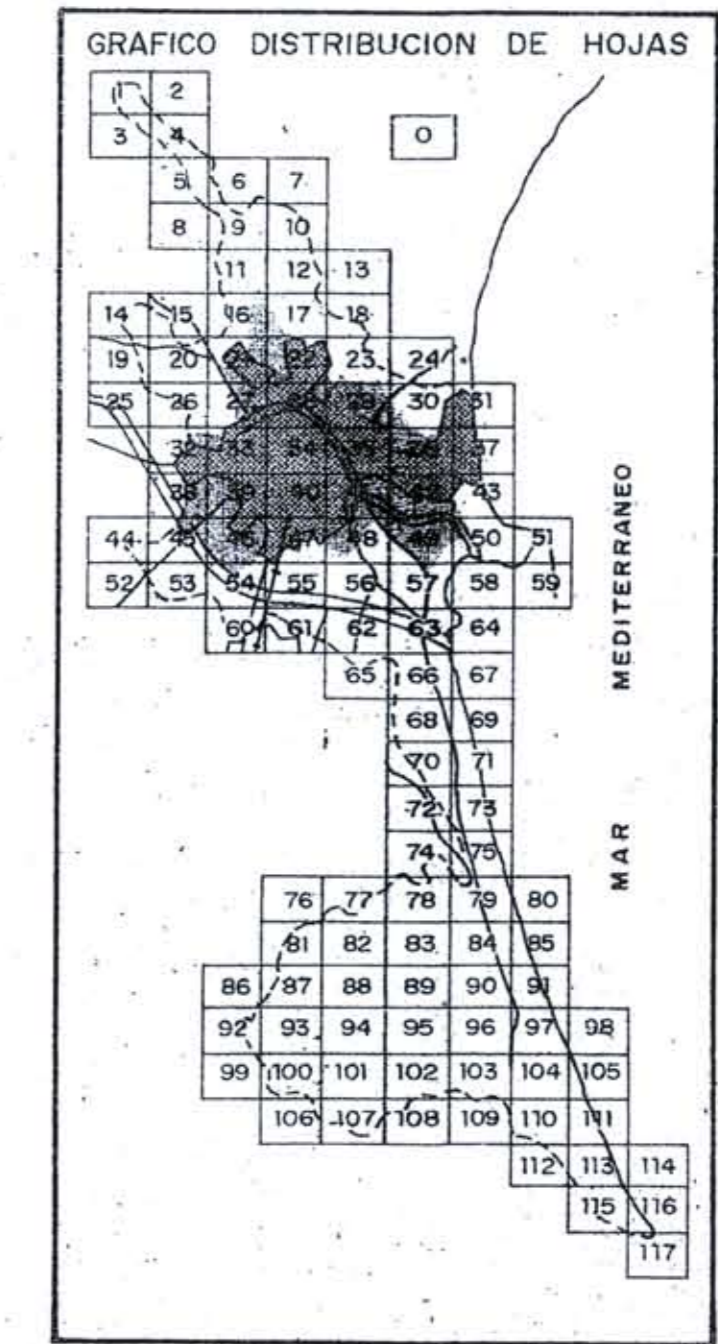

- SISTEMAS GENERALES Y LOCALES (3)**
- RED VIARIA (4)**
- TRANSPORTE
 - GTR-1 Transporte público urbano
 - GTR-2 Ferrocarril
 - GTR-3 Área portuaria
 - GTR-4 Transporte interurbano
- ESPACIOS LIBRES**
- GEL-1 Parque Metropolitano
 - GEL-2 Parque Urbano
 - GEL-3 Parque Forestal
 - GEL-4 Espacio Libre de uso Deportivo
 - GEL-5 Jardín Histórico
 - EL Sistema Local de Espacios Libres (Jardines públicos) (5)
- EDUCATIVO-CULTURAL**
- GEC Universitario
 - EC Escolar (6)
- SERVICIOS PUBLICOS**
- GSP-1 Deportivo
 - GSP-2 Socio-Cultural
 - GSP-3 Sanitario-Asistencial
 - GSP-4 Administrativo-Institucional
 - GSP-5 Religioso
 - SP Sistema Local de Servicios Públicos (5)
- SERVICIOS URBANOS**
- GSR-1 Bomberos
 - GSR-2 Cementerio
 - SR Sistema Local de Servicios (5) Urbanos
- INFRAESTRUCTURAS BASICAS Y DE SERVICIOS**
- GIB/IB-1 Abastecimiento de agua
 - GIB/IB-2 Suministro de energía eléctrica
 - GIB/IB-3 Depuración de aguas residuales
 - GIB/IB-5 Servicios centrales/locales de telecomunicaciones
 - IS Estaciones de Servicio
 - ISF-1 Almacenamiento y transporte nacional de productos perecederos
 - ISF-2 Puentes, puentes hidráulicos
- PARQUES Y ESPACIOS LIBRES (5)**
- EL Espacios Libres (Jardines públicos)
- AREA URBANA**
- Límite urbano
 - Límite urbano teórico

A-7. CONVENIO URBANISTICO
Ordenación de detalle planos serie E

PROYECTA: El proyecto de modificación del Plan General de Ordenación Urbana de Valencia, en el ámbito de aplicación de la Ley 1/2007, de 16 de mayo, de modificación del Plan General de Ordenación Urbana de Valencia.

Procesado de 3 de marzo de 2012

28 OCT 2011

AL SECRETARIO

AYUNTAMIENTO DE VALENCIA
GERENCIA MUNICIPAL DE URBANISMO / OFICINA MUNICIPAL DEL PLAN

ESTRUCTURA URBANA

PARÁMETROS DE LA EDIFICACION, SISTEMAS GENERALES Y LOCALES, AMBITOS DE PLANEAMIENTO

ESCALA: 1/20.000

FECHA: OCTUBRE 1998

SERIE: C

HOJA: 27

PLAN GENERAL DE ORDENACION URBANA

GENERALITAT VALENCIANA
30 MAR. 2012 09:14
ILE SIA CONSELLER D'INFRAESTRUCTURES, TRANSPORTS I MEDIAMENT

AYUNTAMIENTO DE VALENCIA

TEXTO REFUNDIDO DE LA MODIFICACIÓN DEL P.G.O.U. DE VALENCIA: DOTACIONES DEPORTIVAS

PLANO: ESTRUCTURA URBANA DEFINIDA EN EL P.G.O.U. DE VALENCIA SERIE "C" - HOJA "27"

PROMOTOR: VALENCIA CLUB DE FÚTBOL, S.A.D.

ESCALA: 1/2.000

FECHA: Julio de 2011

SERIE: A

NUMERO: 5.4

ESCRIBANO Y AUBÁN URBANISMO, A.I.E.

AL SECRETARIO

CARLOS AUBÁN - Arquitecto