




PLANTA BAJA
EDIFICABILIDAD 1133.00 M2

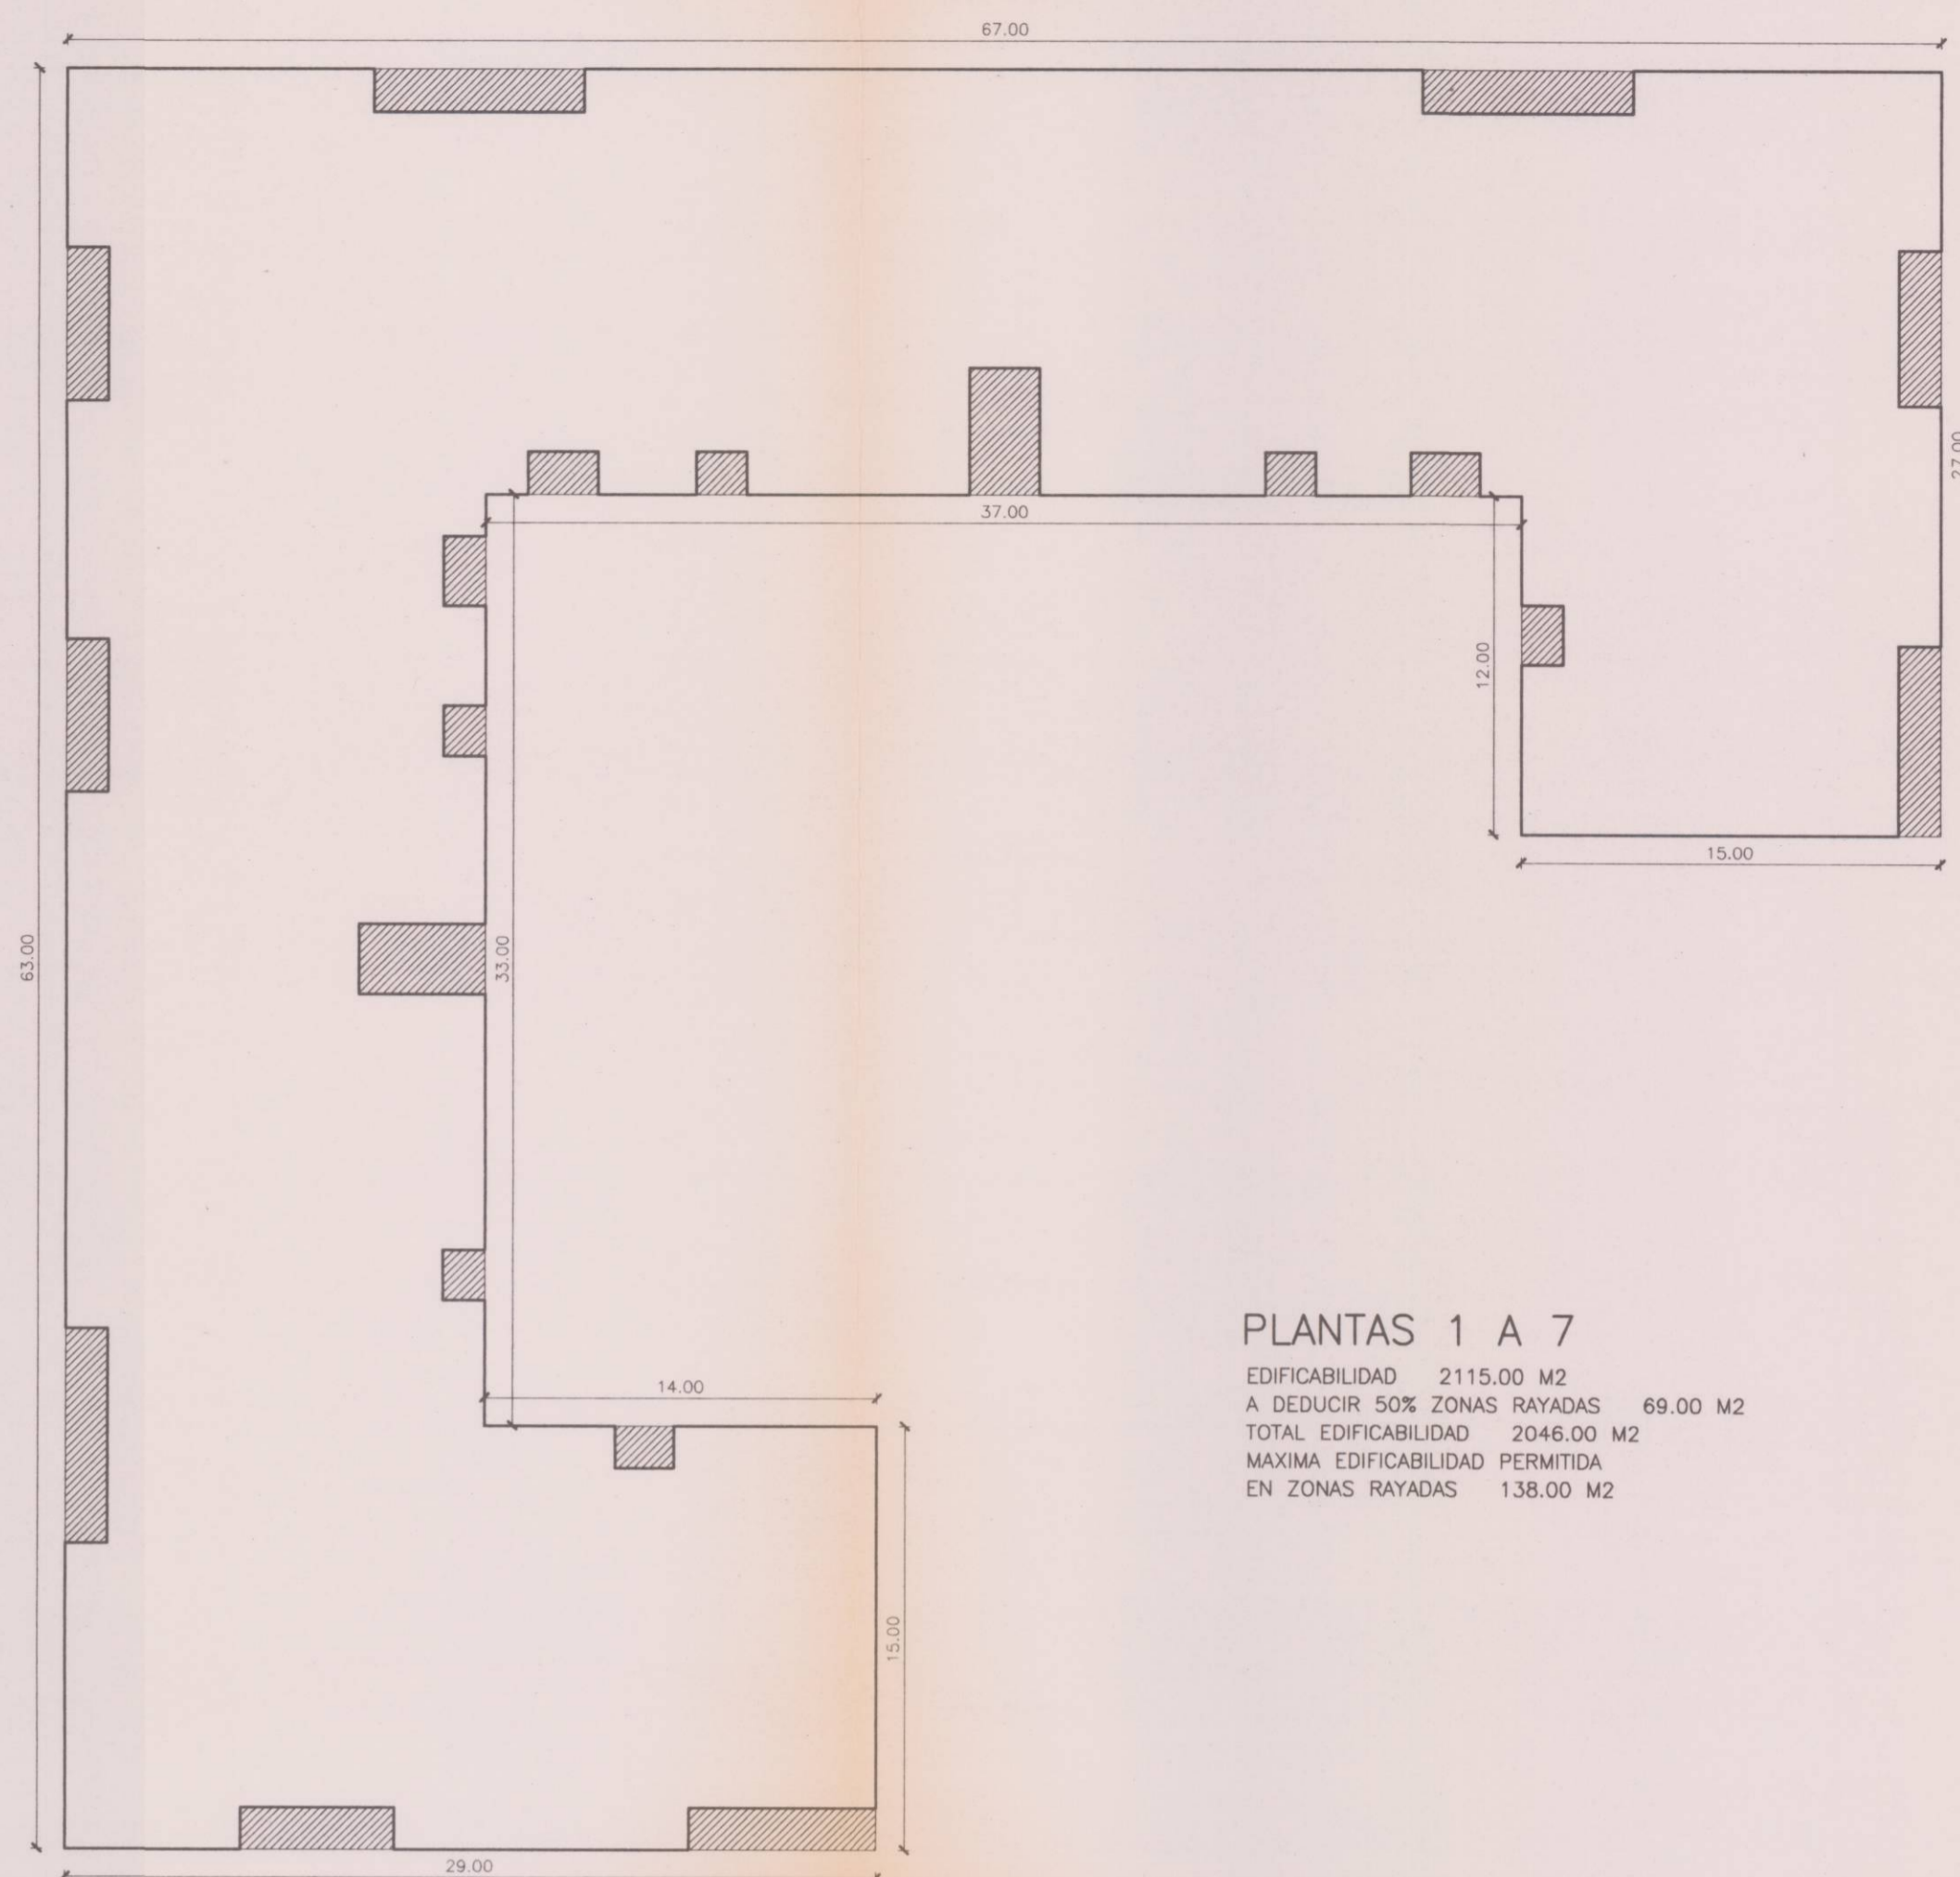

PLANTAS 1 A 7
EDIFICABILIDAD 2115.00 M2
A DEDUCIR 50% ZONAS RAYADAS 69.00 M2
TOTAL EDIFICABILIDAD 2046.00 M2
MAXIMA EDIFICABILIDAD PERMITIDA
EN ZONAS RAYADAS 138.00 M2

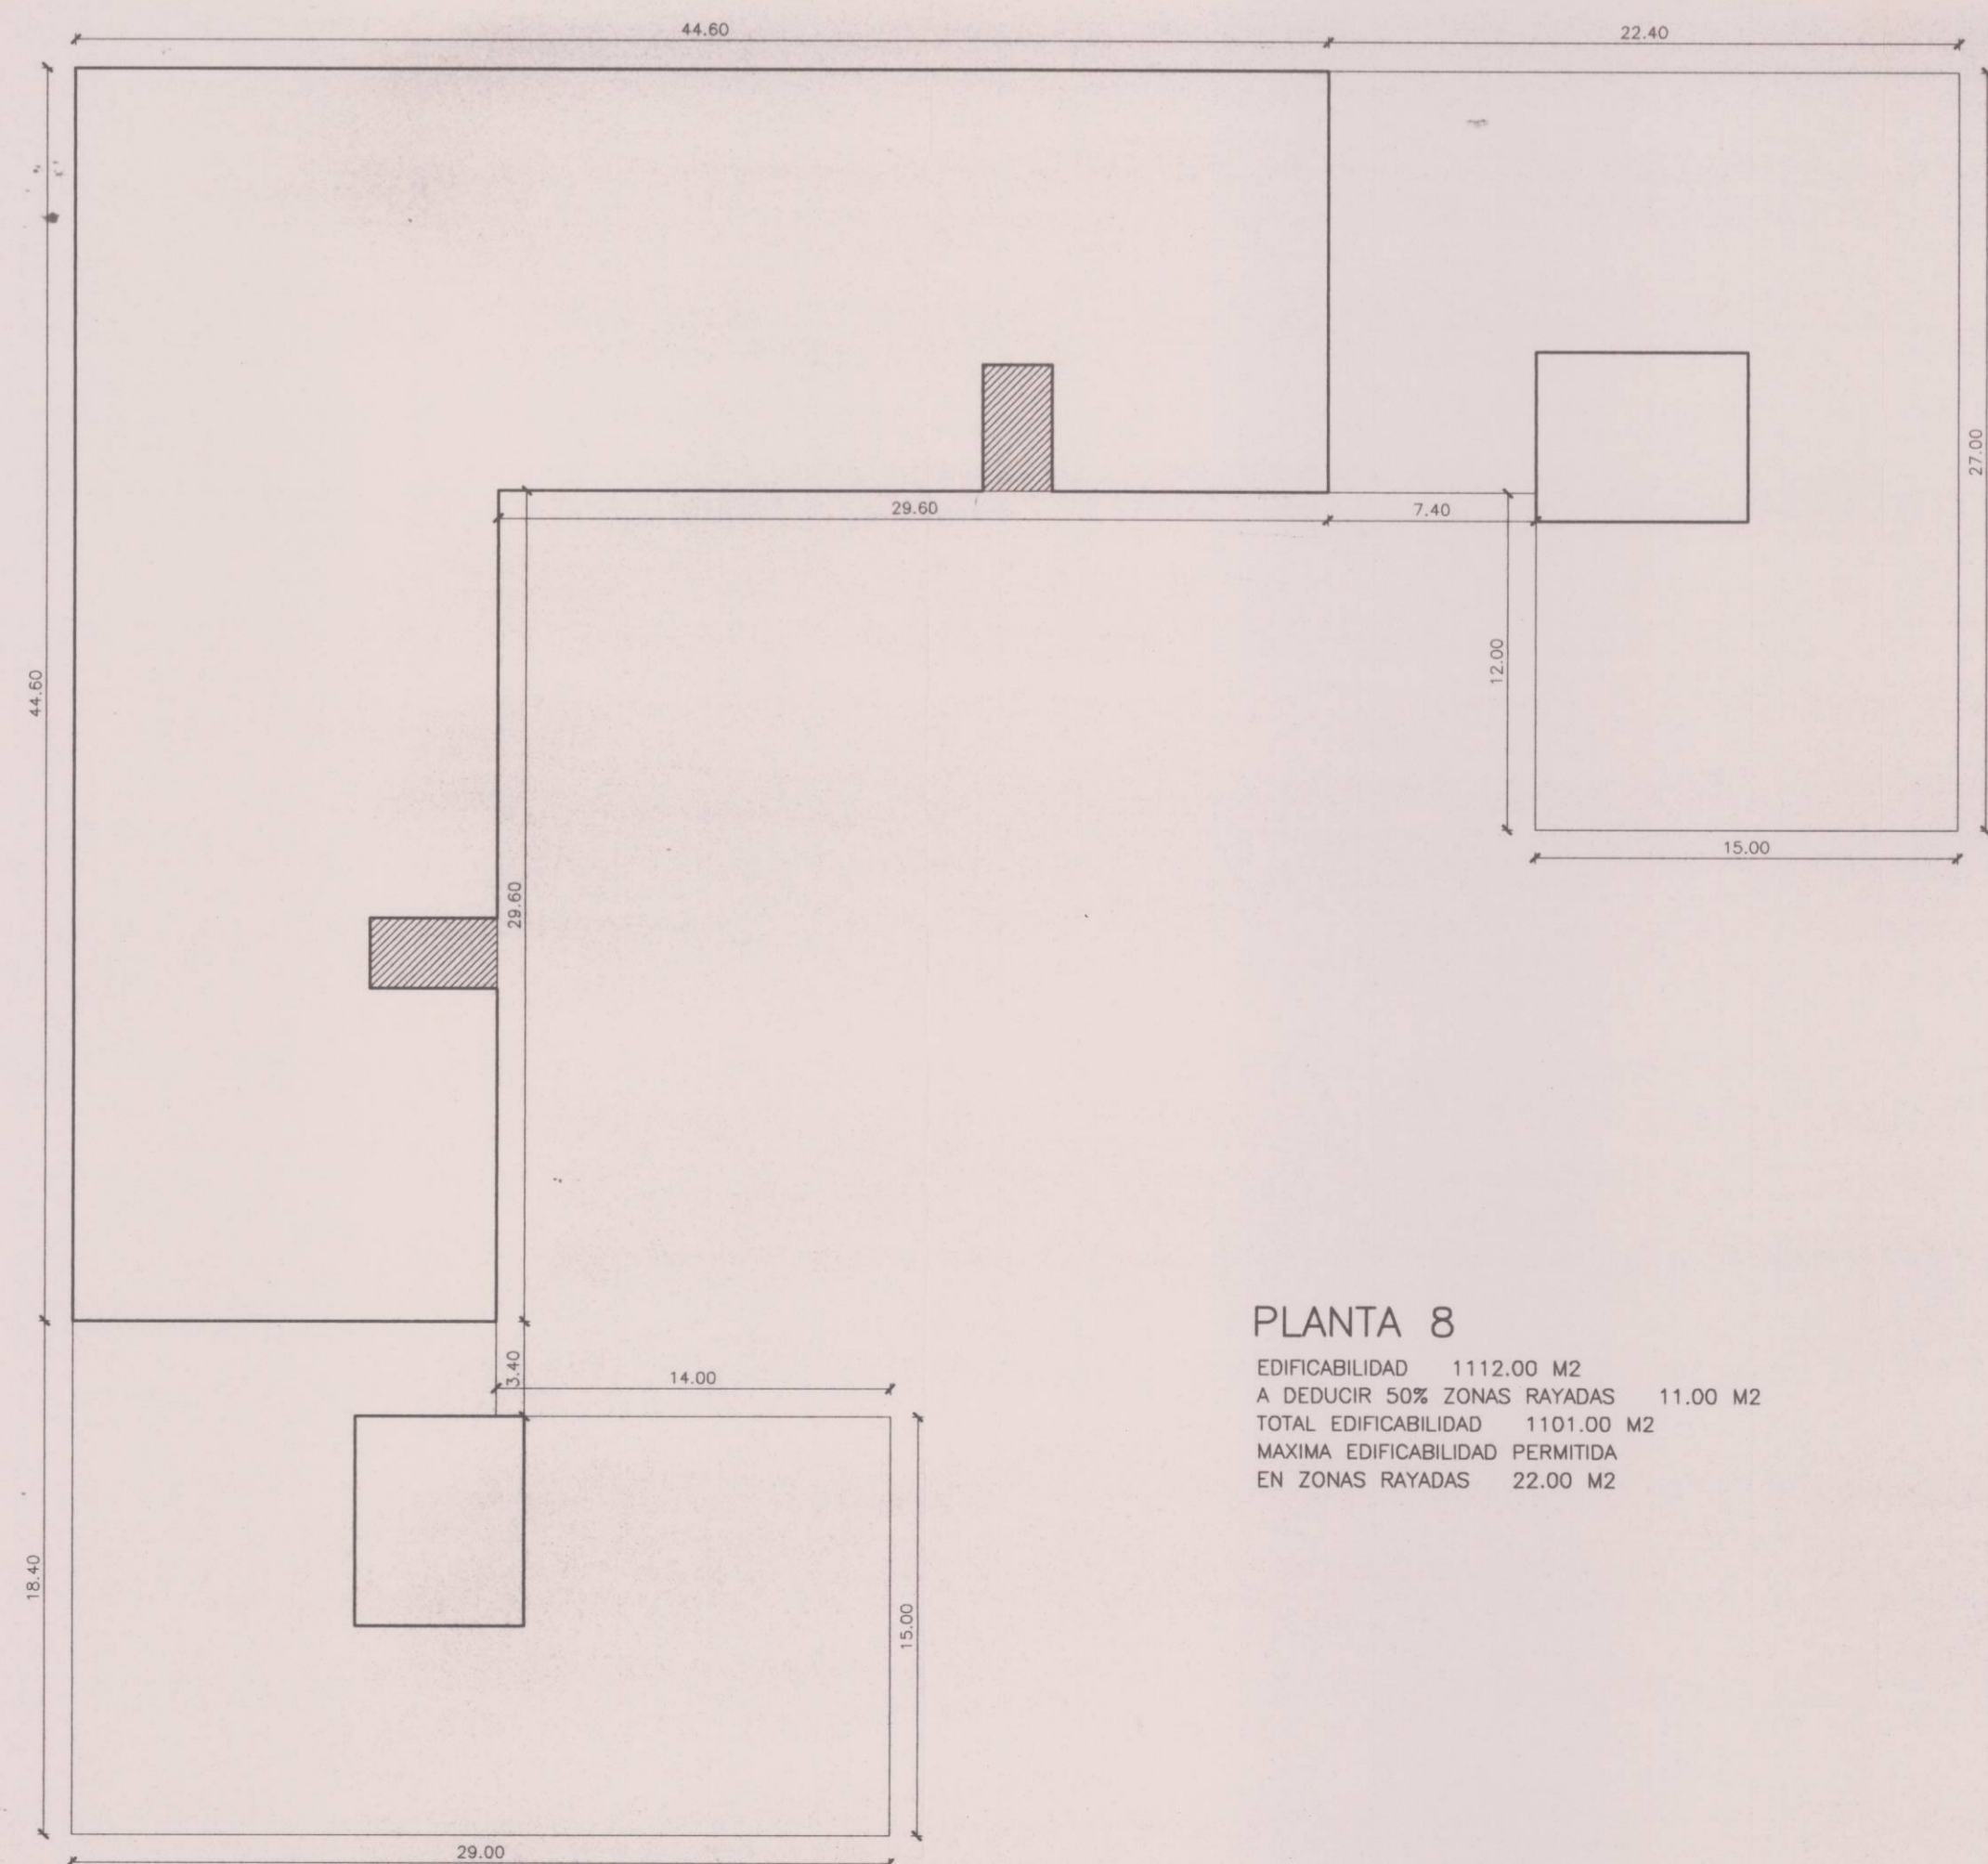

PLANTA 8
EDIFICABILIDAD 1112.00 M2
A DEDUCIR 50% ZONAS RAYADAS 11.00 M2
TOTAL EDIFICABILIDAD 1101.00 M2
MAXIMA EDIFICABILIDAD PERMITIDA
EN ZONAS RAYADAS 22.00 M2

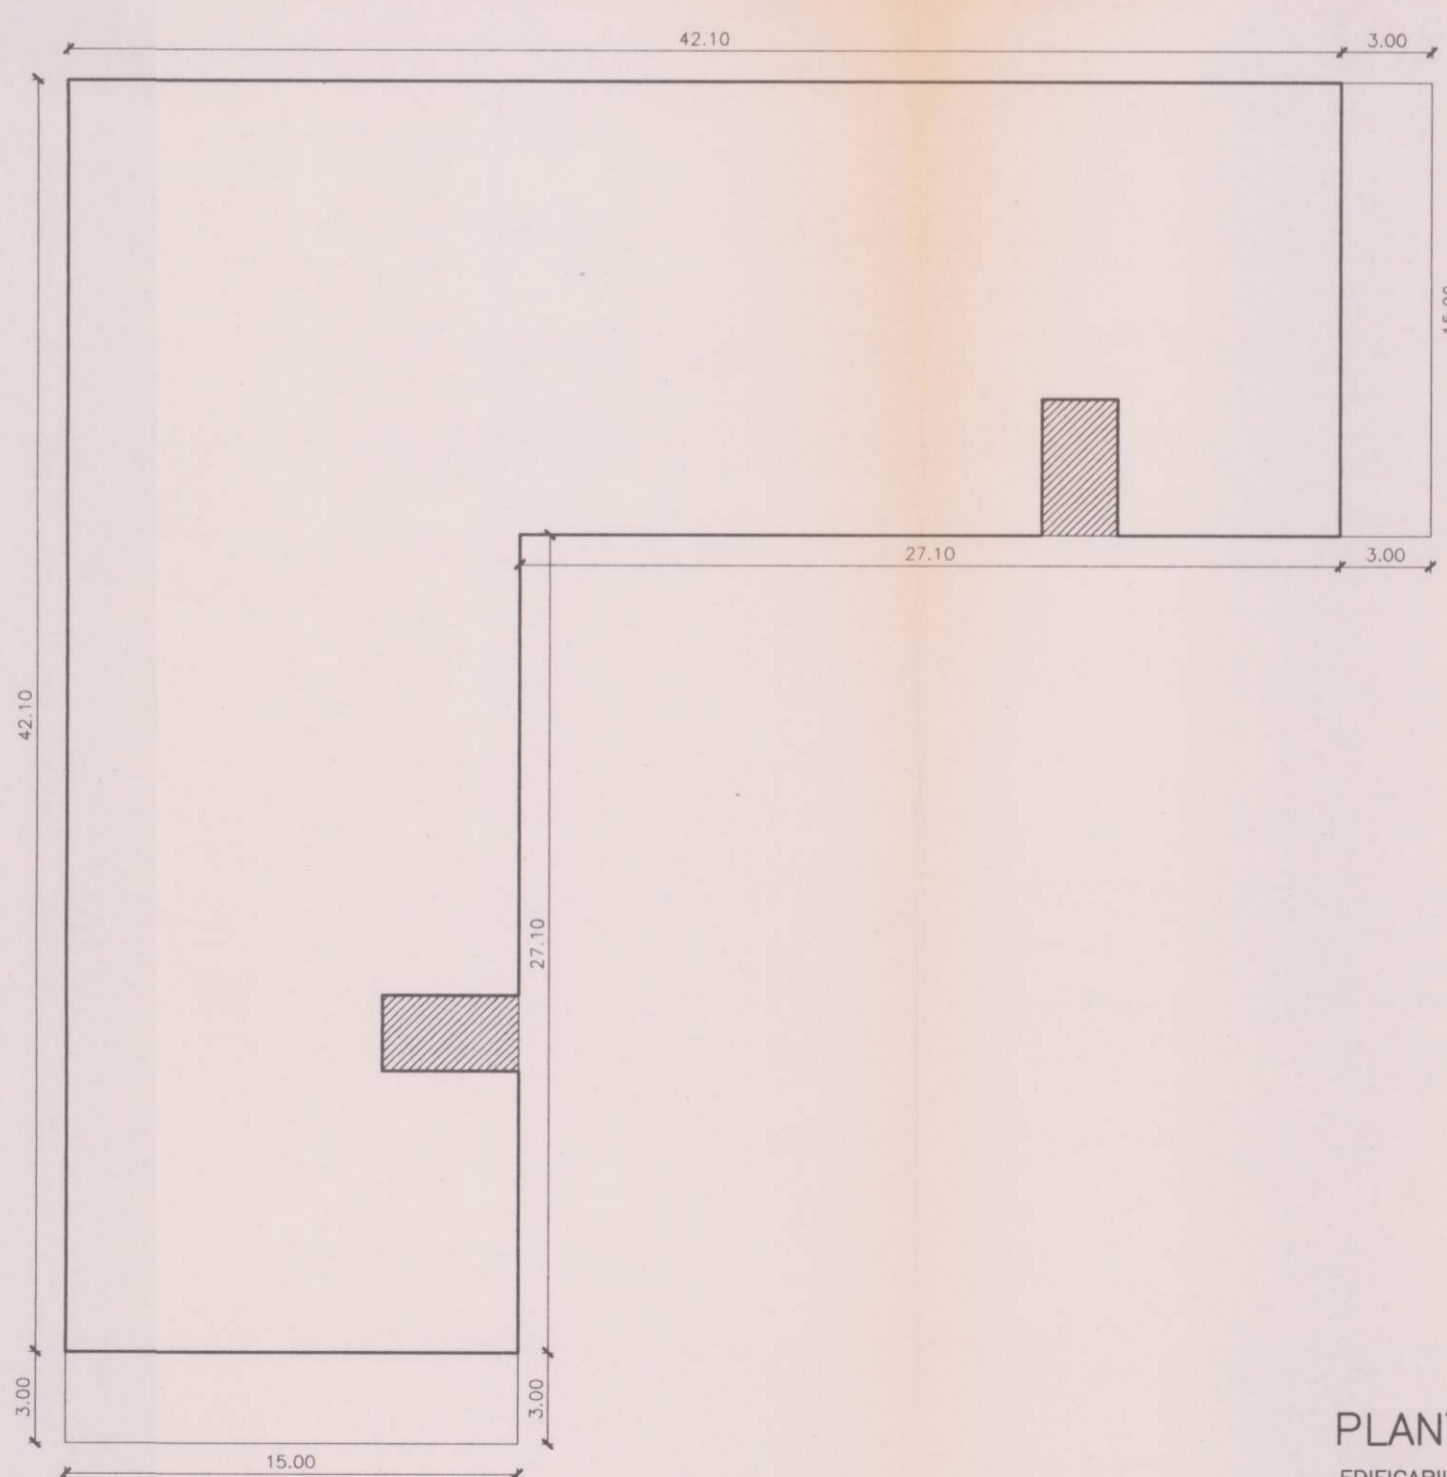

PLANTA 9
EDIFICABILIDAD 1037.00 M2
A DEDUCIR 50% ZONAS RAYADAS 11.00 M2
TOTAL EDIFICABILIDAD 1026.00 M2
MAXIMA EDIFICABILIDAD PERMITIDA
EN ZONAS RAYADAS 22.00 M2

AJUNTAMENT D'URBENIA
SERVICIO DE PLANEAMIENTO

El presente plano fue aprobado por el Excmo. Ayuntamiento Pleno, en sesión de 26 SET. 1997 de 19 Valencia, 15 Diciembre 1997
El Regente Superior

LAS ZONAS RAYADAS CORRESPONDEN A TERRAZAS Y ESCALERAS ABIERTAS DICHAS ZONAS PODRAN SER MODIFICADAS EN CUANTO A FORMA Y SITUACION SIN ALTERAR LA EDIFICABILIDAD TOTAL

ESTUDIO DE DETALLE UNIDAD DE EJECUCION A1		exp. 1836/97
		esc. 1:250
		fecha. JUN-97
propietario:	AYURADES S.L.	plano 05
situacion:	CALLE PINTOR LLUIS ARCAS Y CALLE EN PROYECTO (VALENCIA)	dibujado A.U.J.
plano de:	JUSTIFICACION EDIFICABILIDAD PLANTA BAJA Y DE 1 A 9	reform.
		W9607ED
E. ROIG OLMOS F. NEBOT MIRALLES		
arquitectos		